



Pianta Livello 1| scala 1:100

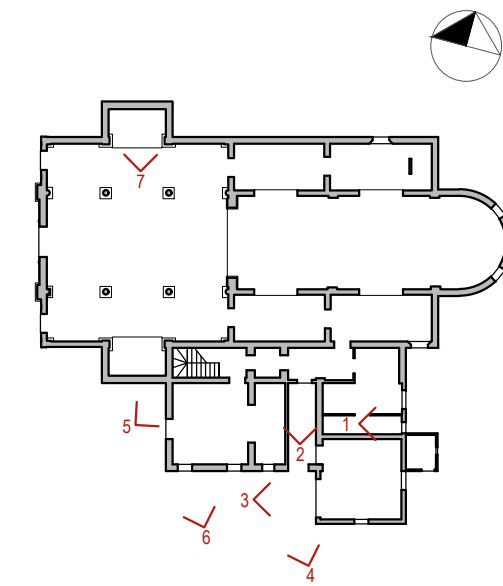

Pianta Livello 2| scala 1:100

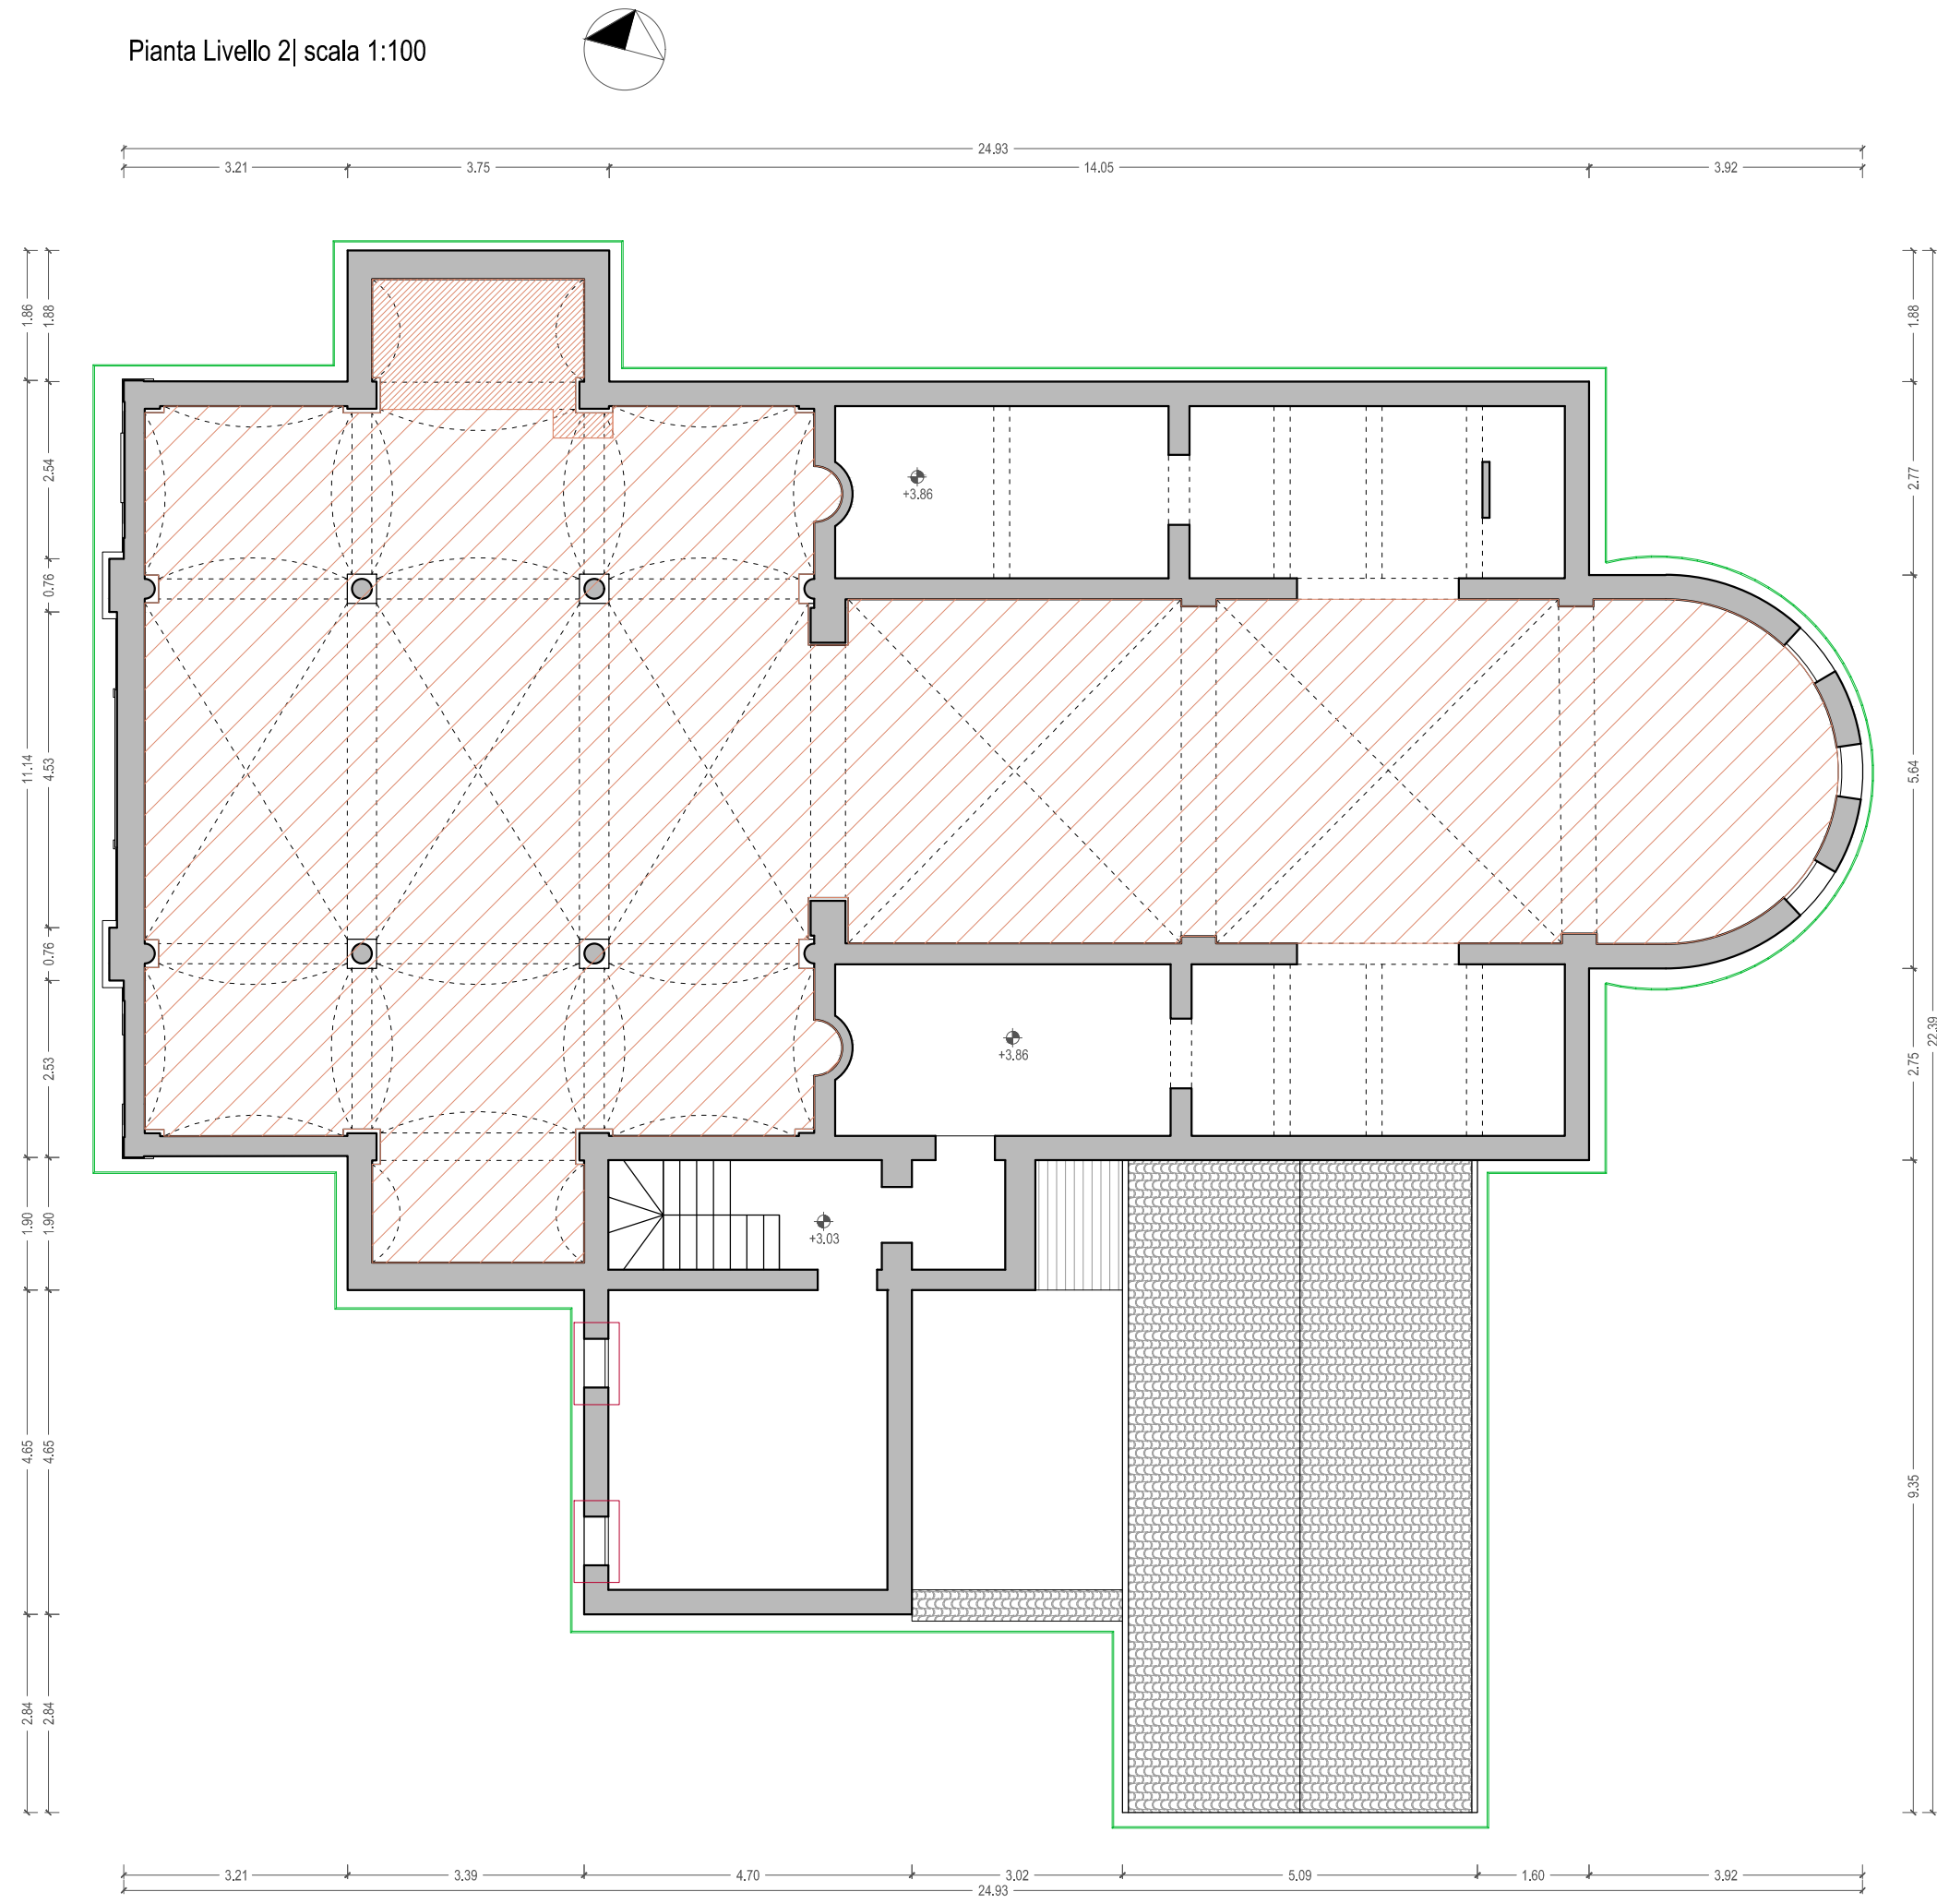

Revisione dell'impianto Elettrico e dell'impianto Termoidraulico della Chiesa e della Canonica, compresa la redazione dei relativi progetti.

Manutenzione ordinaria del bagno della Canonica. (Foto 1 - Dettaglio A)

Sostituzione delle porte esterne della Canonica con nuove in legno. (Foto 2)


Manutenzione di porte e portoni esterni in legno della Chiesa e della Canonica. (Foto 3-4)

Sostituzione degli infissi delle finestre a lunetta della Chiesa con nuove in ferro. (Foto 5)

Sostituzione delle finestre della Canonica e della Chiesa con nuove in legno. (Foto 6)

Completamento del restauro pittorico delle superfici dipinte, in particolar modo nella cappella laterale sinistra, danneggiata da infiltrazioni d'acqua dalla copertura. (Foto 7)

Posa di nuovo cancello in ferro e inferriate.

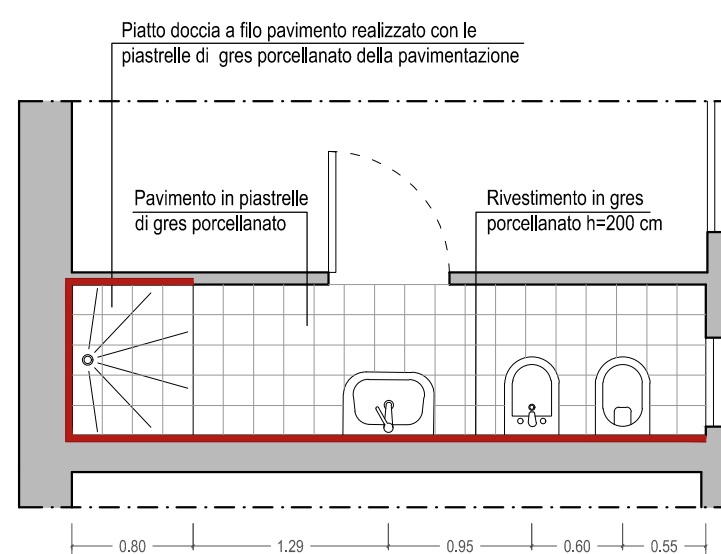


Dettaglio A| scala 1:50



COMUNE DI BONDENO PROVINCIA DI FERRARA

INTERVENTO DI RIPARAZIONE E RAFFORZAMENTO LOCALE "Santuario della Madonna della Pioppa" Ospitale - Bondeno (FE)

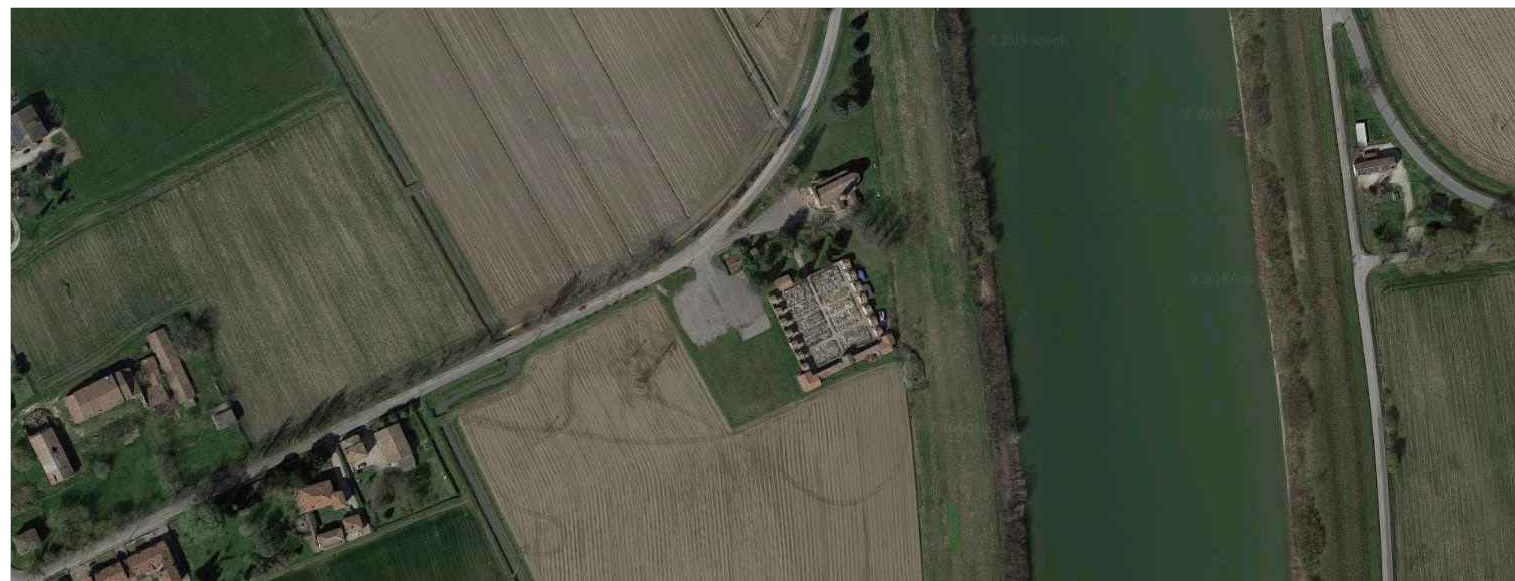

PROGETTO ESECUTIVO

PROGETTO ARCHITETTONICO
Arch. Massimo Partigiani
Via T. Albinoni, 20 - 44124 - Ferrara

COMMITTENTE
Arcidiocesi di Ferrara - Comacchio
Corso Martiri della Libertà, 77 - Ferrara


PROGETTO STRUTTURALE
Ing. Alessandra Campagnoli
Via Gallini, 2 - Bondeno (FE)

COLLABORATORE AL PROGETTO ARCHITETTONICO
Arch. Ottavia Pirazzini


Data Progetto		Elaborato	Tavola
Indice	Data Revisione/Aggiornamento	INDIVIDUAZIONE DEGLI INTERVENTI DI MIGLIORIA Piante-Prospetti	Int 01
00	Luglio 2017		
01			
02			
03			
04			
Cod. progetto		0014-01	Scala 1:100




Prospetto Sud-Ovest| scala 1:100

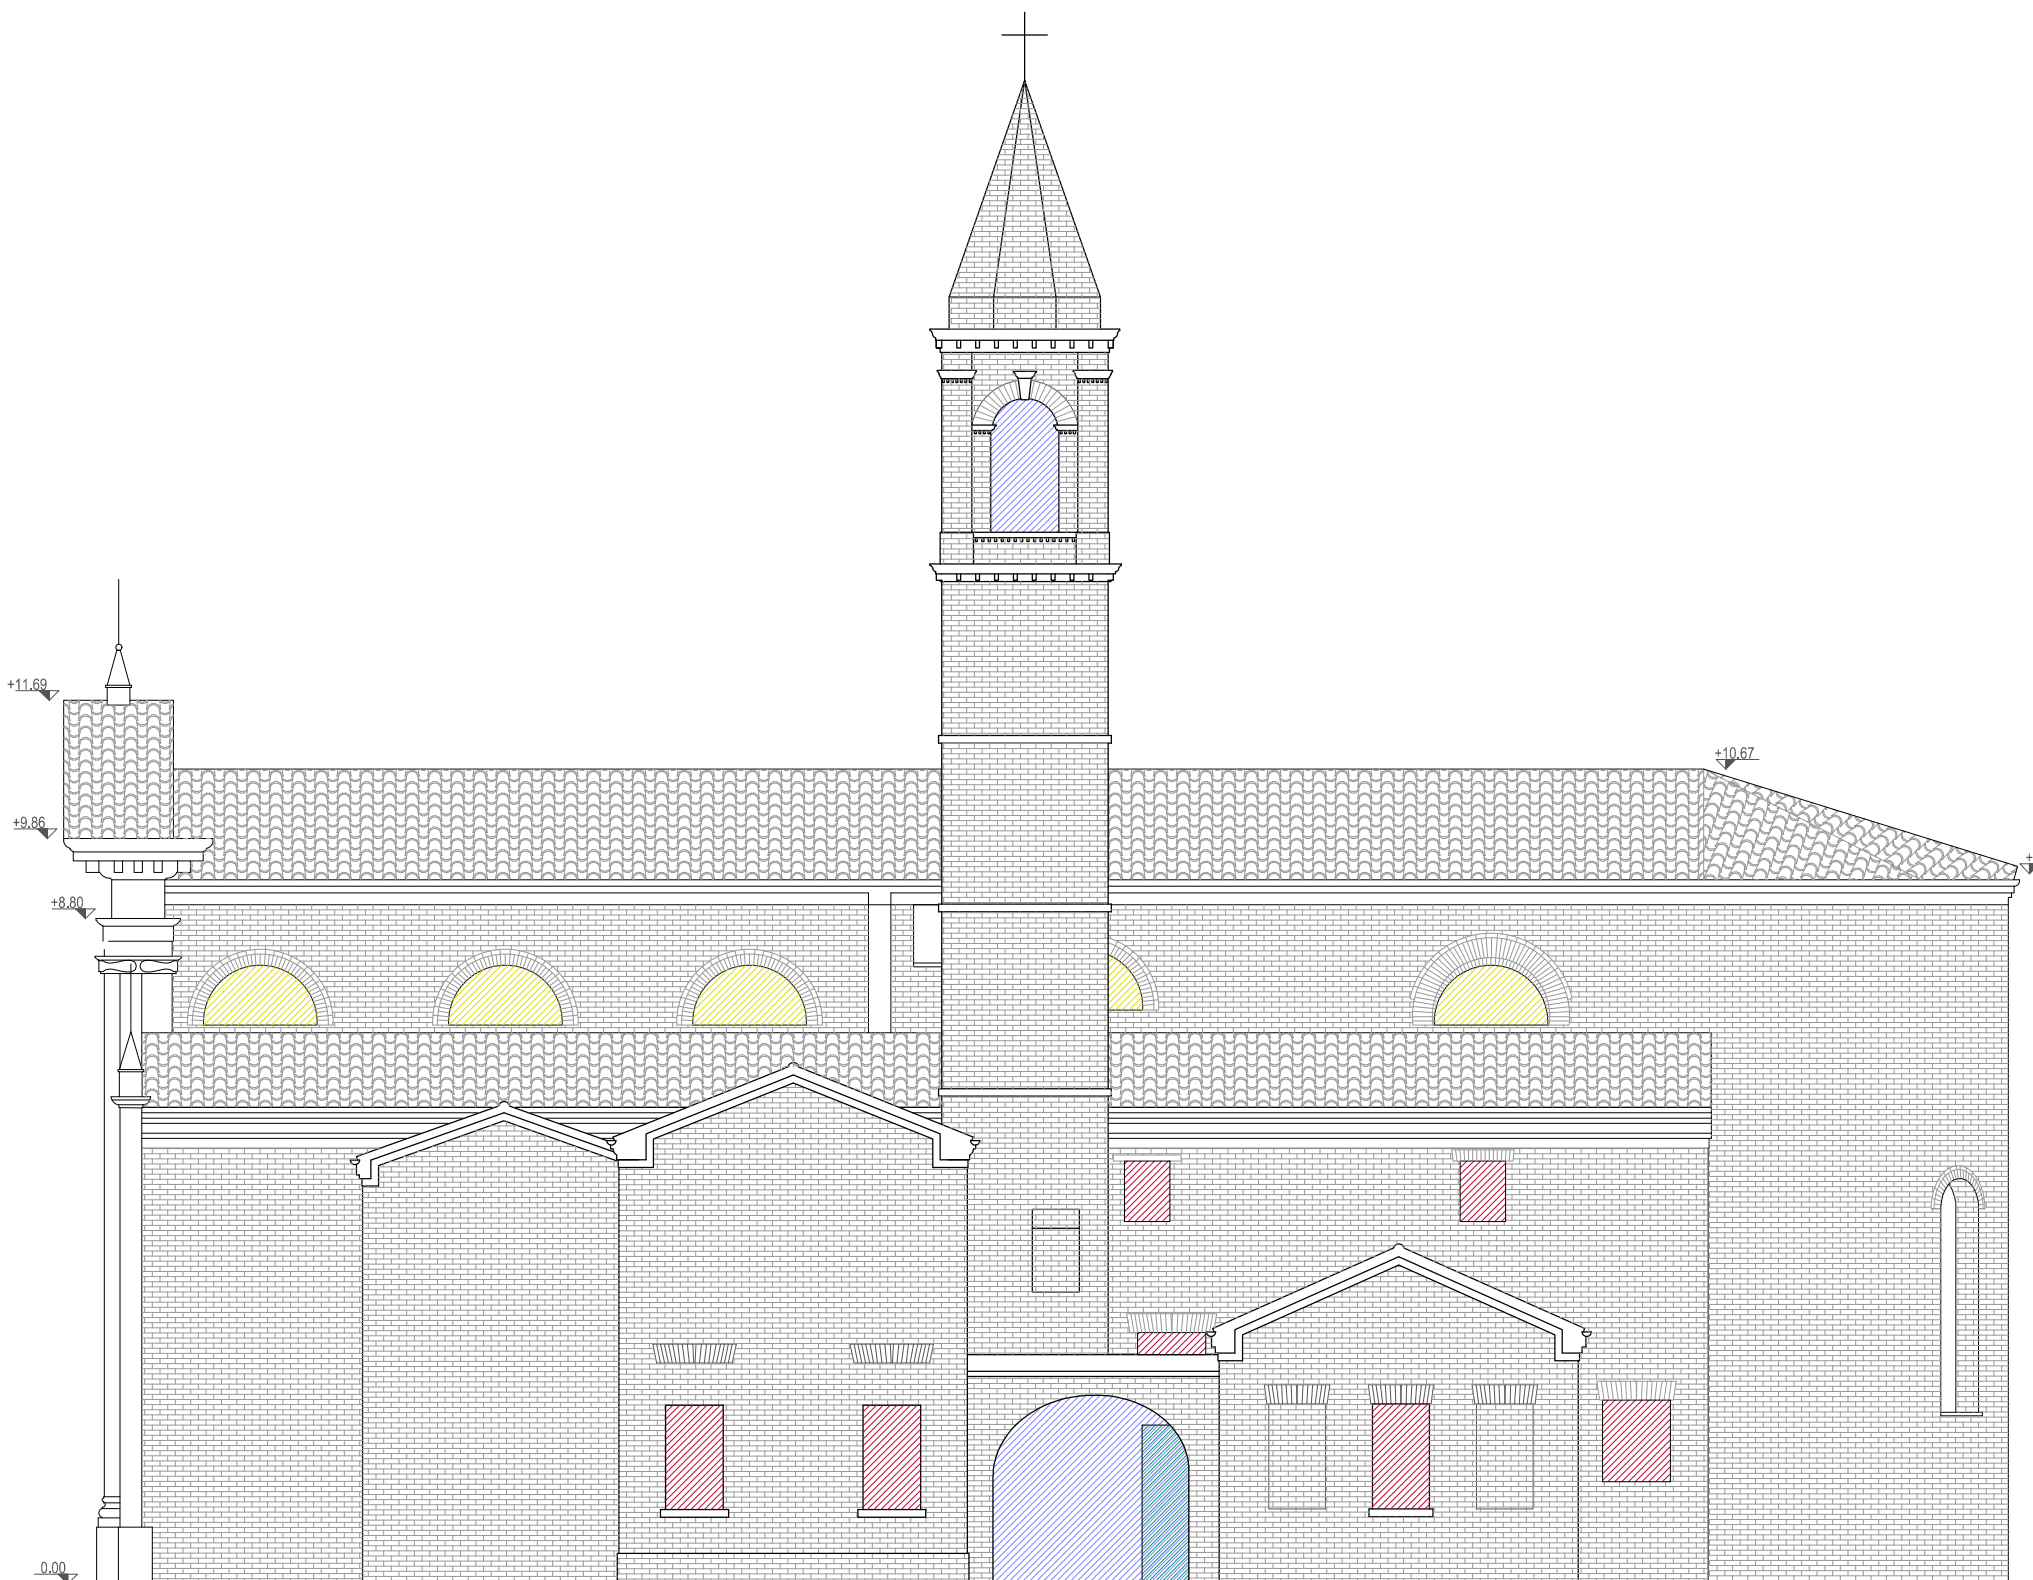

Prospetto Sud-Est| scala 1:100

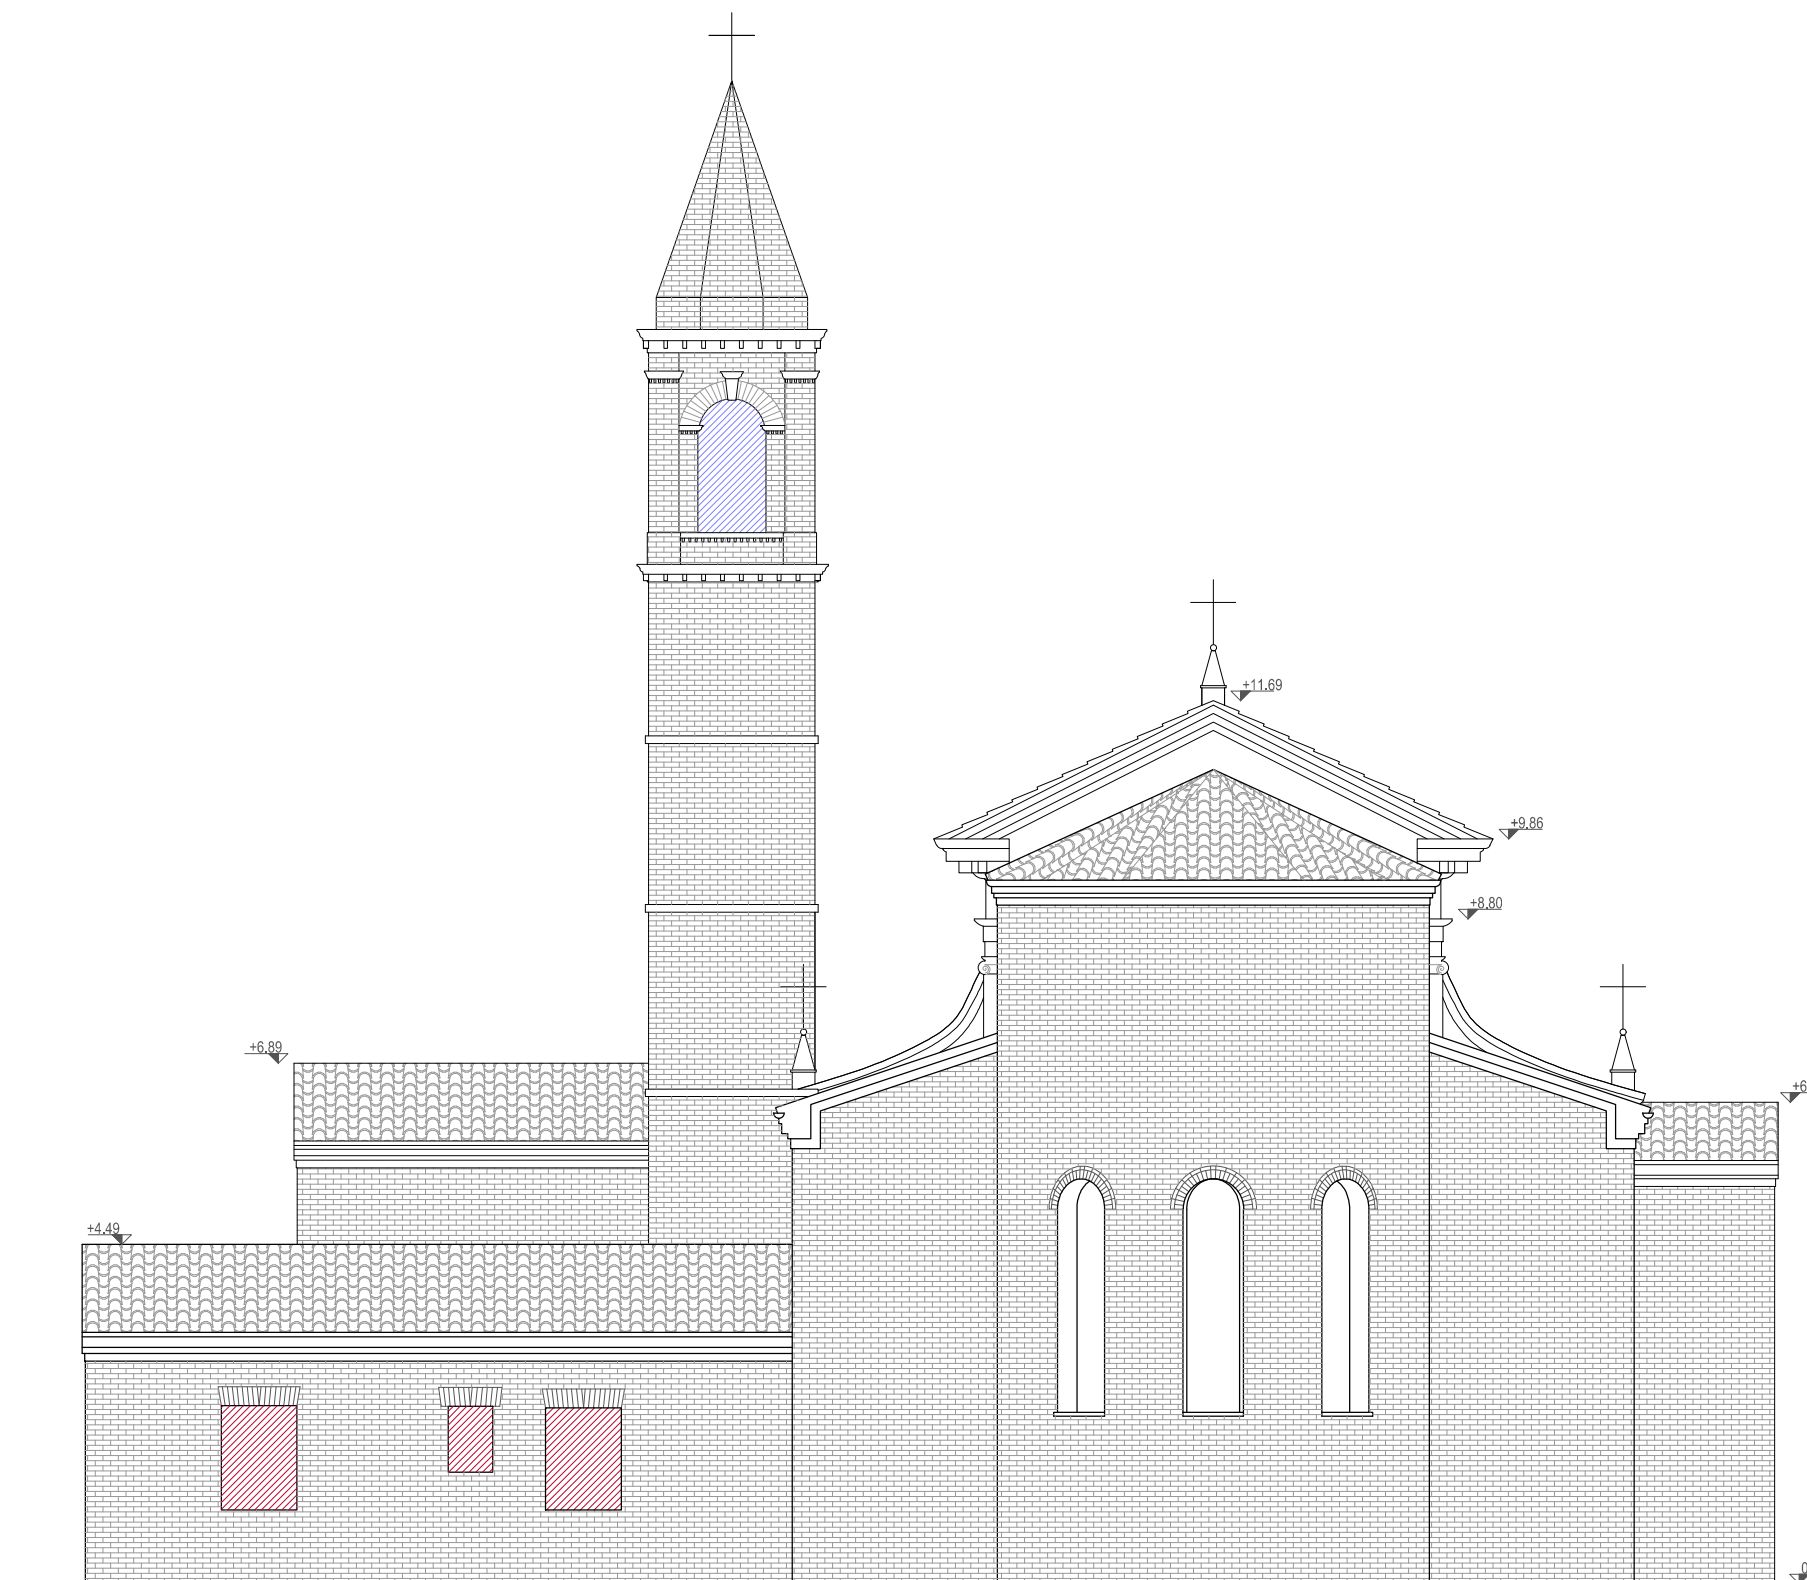

Prospetto Nord-Est| scala 1:100

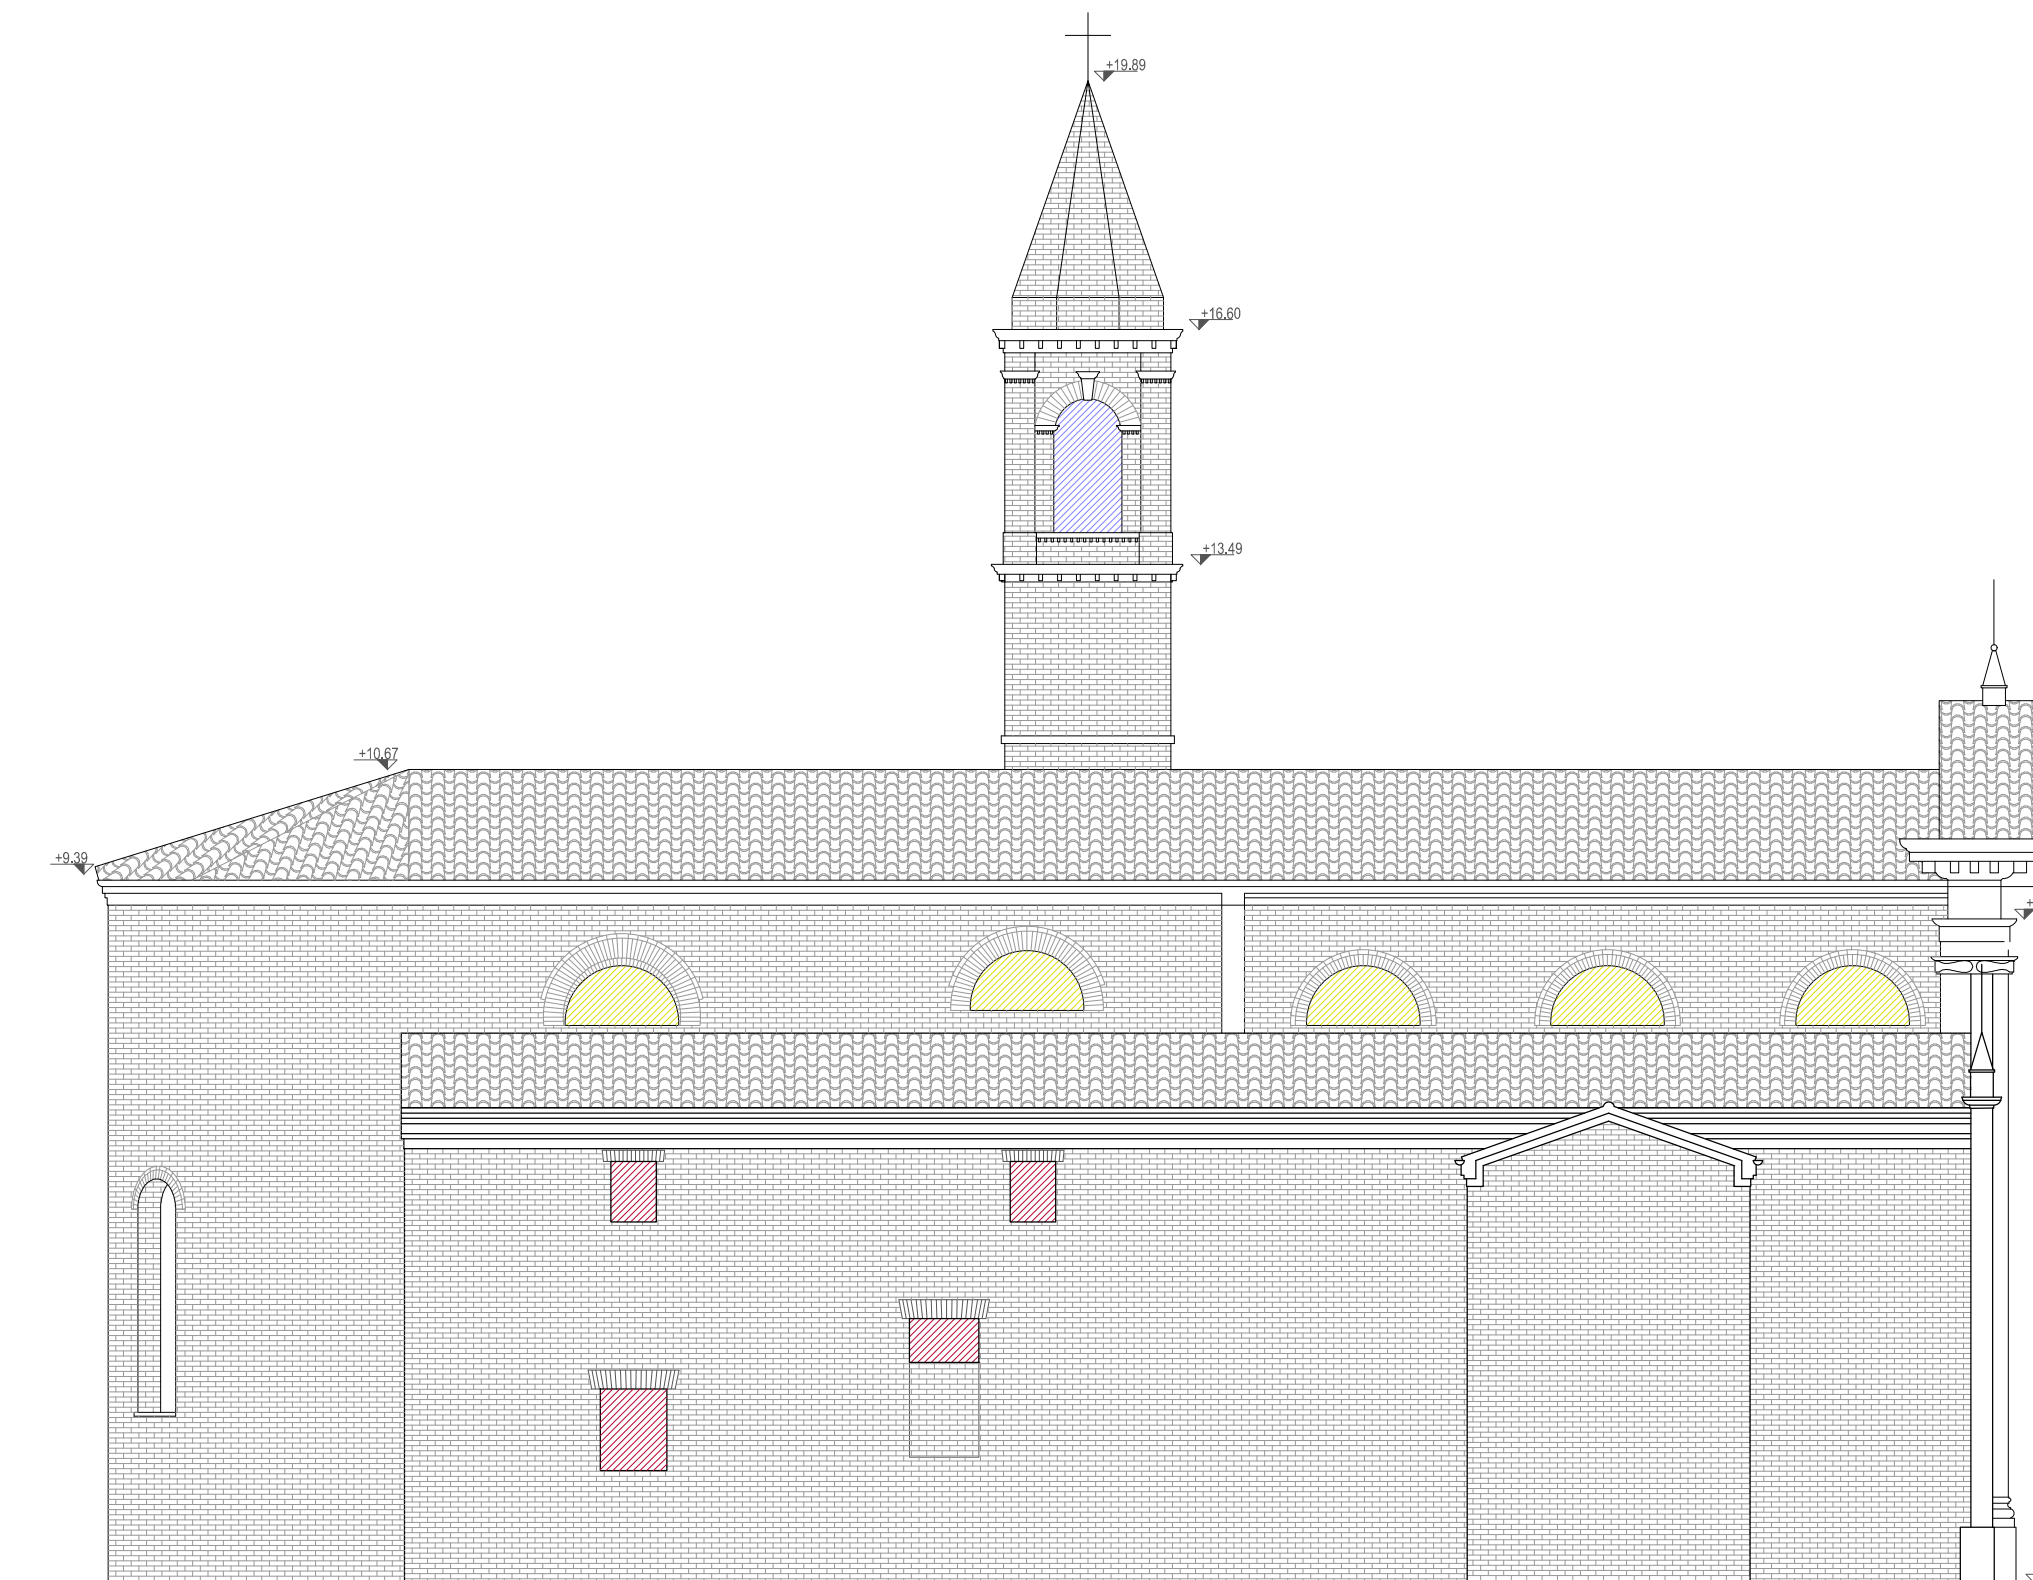

Prospetto Nord-Ovest| scala 1:100