
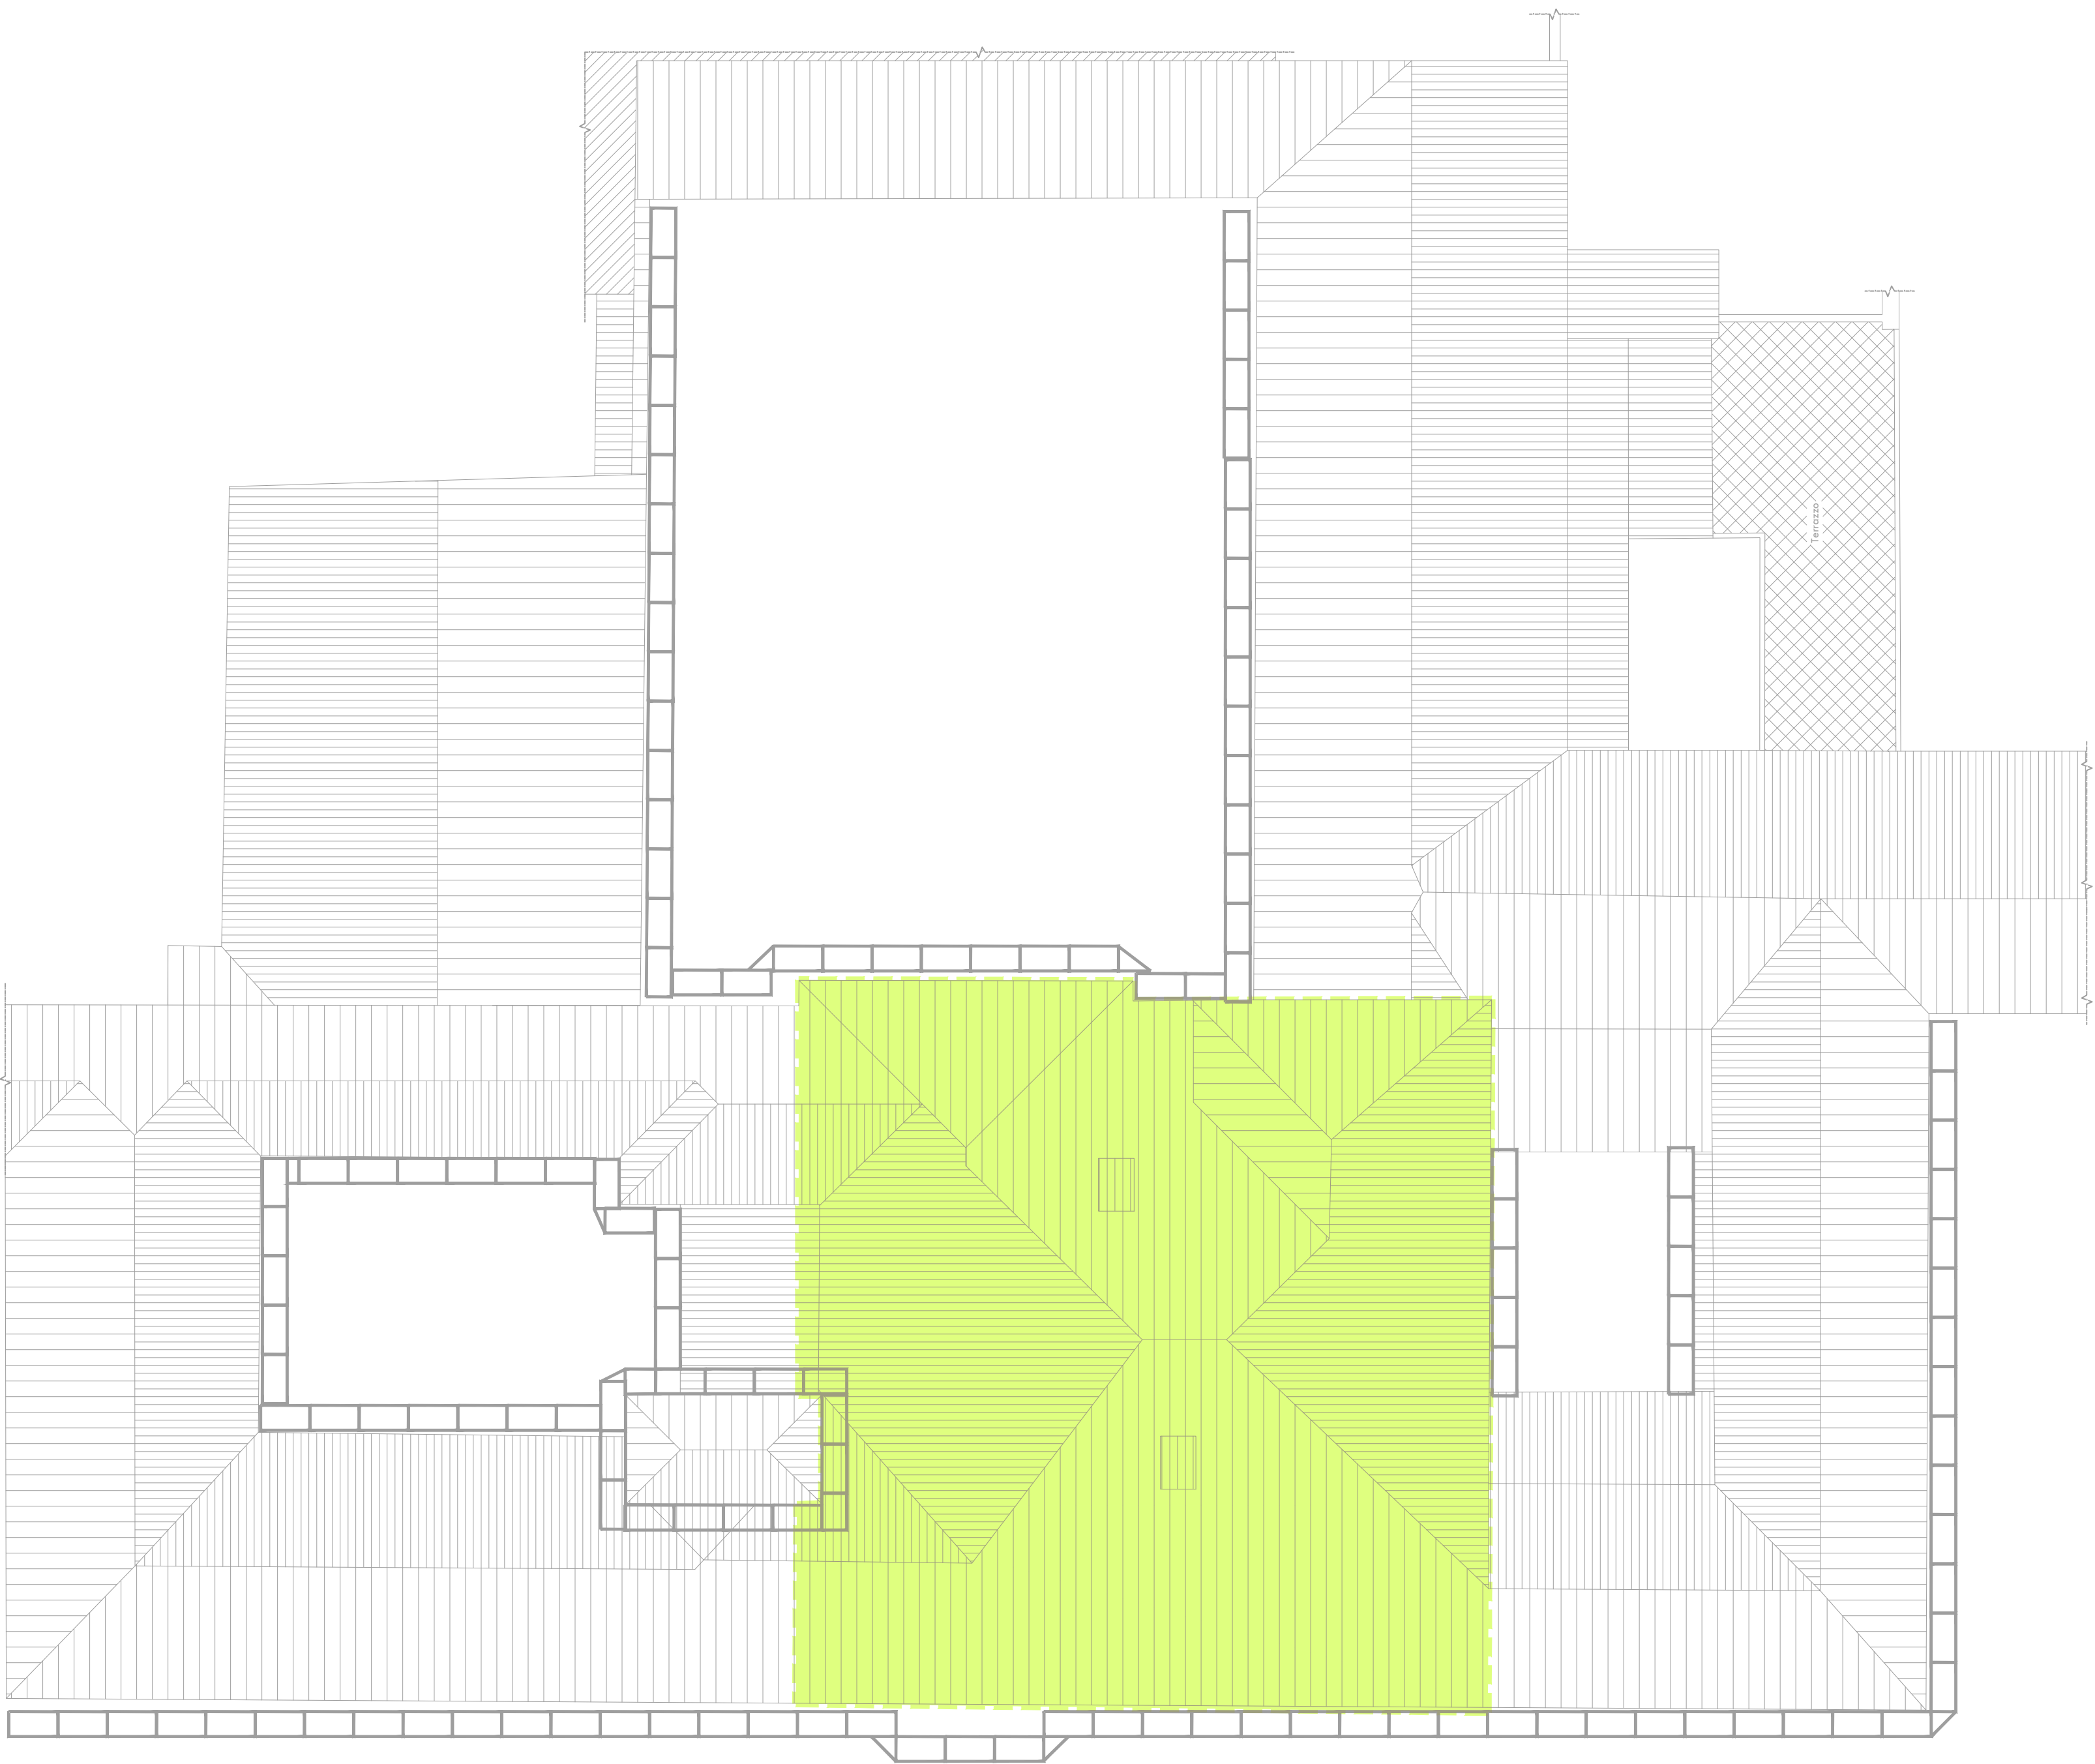


PIANTA PIANO COPERTURA
Scala 1:200

Area oggetto di installazione di copertura temporanea costituita da travi e controventi in alluminio realizzata con elementi modulari assemblati in opera, con teli di copertura scorrevoli in PVC per garantire la tenuta all'acqua; la rimozione dei teli deve avvenire ad opera di personale generico senza l'ausilio di mezzi meccanici per consentire la movimentazione del materiale di cantiere e l'esecuzione delle lavorazioni previste dal progetto, compreso trasporto, montaggio, smontaggio, movimentazione durante il cantiere per consentire l'ingresso degli elementi necessari alle lavorazioni, costi tecnici di progettazione e certificazione. Per tutta la durata del cantiere per l'esecuzione dei lavori in corrispondenza della zona da proteggere. (dimensione indicativa proiezione orizzontale in pianta pari a 810 mq)

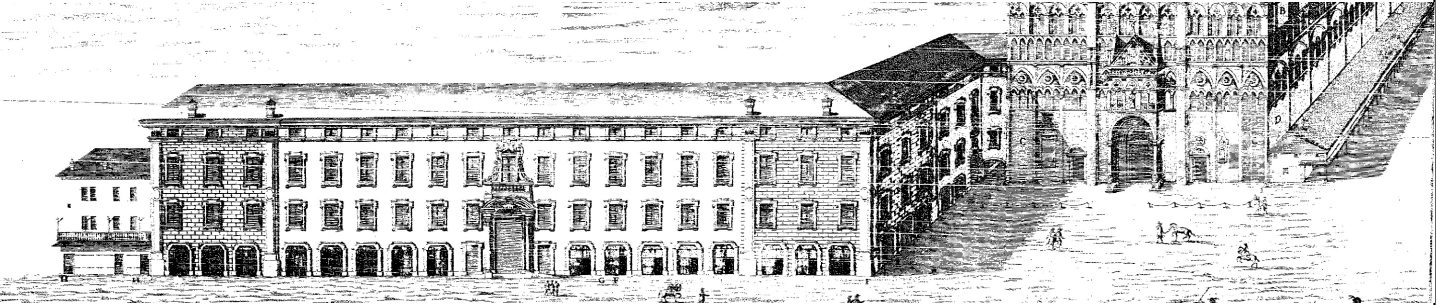

 Comune di Ferrara Provincia di Ferrara		 Arcidiocesi di Ferrara-Comacchio	
PALAZZO ARCIVESCOVILE DELL'ARCIDIOCESI DI FERRARA-COMACCHIO Corso Martiri della Libertà, n. 77, Ferrara			
PROGETTO ESECUTIVO: Riparazione e rafforzamento locale post sisma Ord. 120 del 11 ottobre 2013 e s.m.i.			
			
PROPRIETÀ: Arcidiocesi di Ferrara-Comacchio, Corso Martiri della Libertà 77, Ferrara			
RUP: Ing. Nicola Gambetti		Coordinatore generale progetto esecutivo: arch. Benedetta Caglioti	
Il Direttore Ufficio Tecnico Amministrativo Diocesano: Ing. Can. Stefano Zanella		Progetto architettonico: arch. Benedetta Caglioti Progetto strutturale e coordinamento della sicurezza: Ing. Alessio Colombi Ing. Marco Roversi Ing. Ottavia Vitarelli  Colombi Roversi & Associati Studio di Ingegneria	
ELABORATO: SCHEDA MIGLIORIA: COPERTURA TEMPORANEA SU ZONA SALA SINODO-SALONE STEMMI E SCALONE MONUMENTALE			SCALA
			1:200