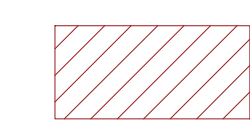
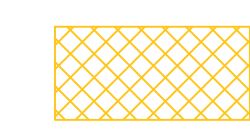



ORGANIZZAZIONE DEL CANTIERE
PIANTA PIANO TERRA
Scala 1:200


- 

Percorsi pedonali protetti
- 


Recinzioni
- 


Ponteggi
- 

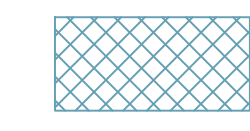Piani di protezione e di lavoro
interventi su volte
- 

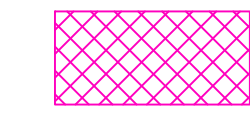Zone installazione andatoie provvisorie
per esecuzione lavori
- 

Tettoia di protezione accessi al
sottotetto per introduzione materiali

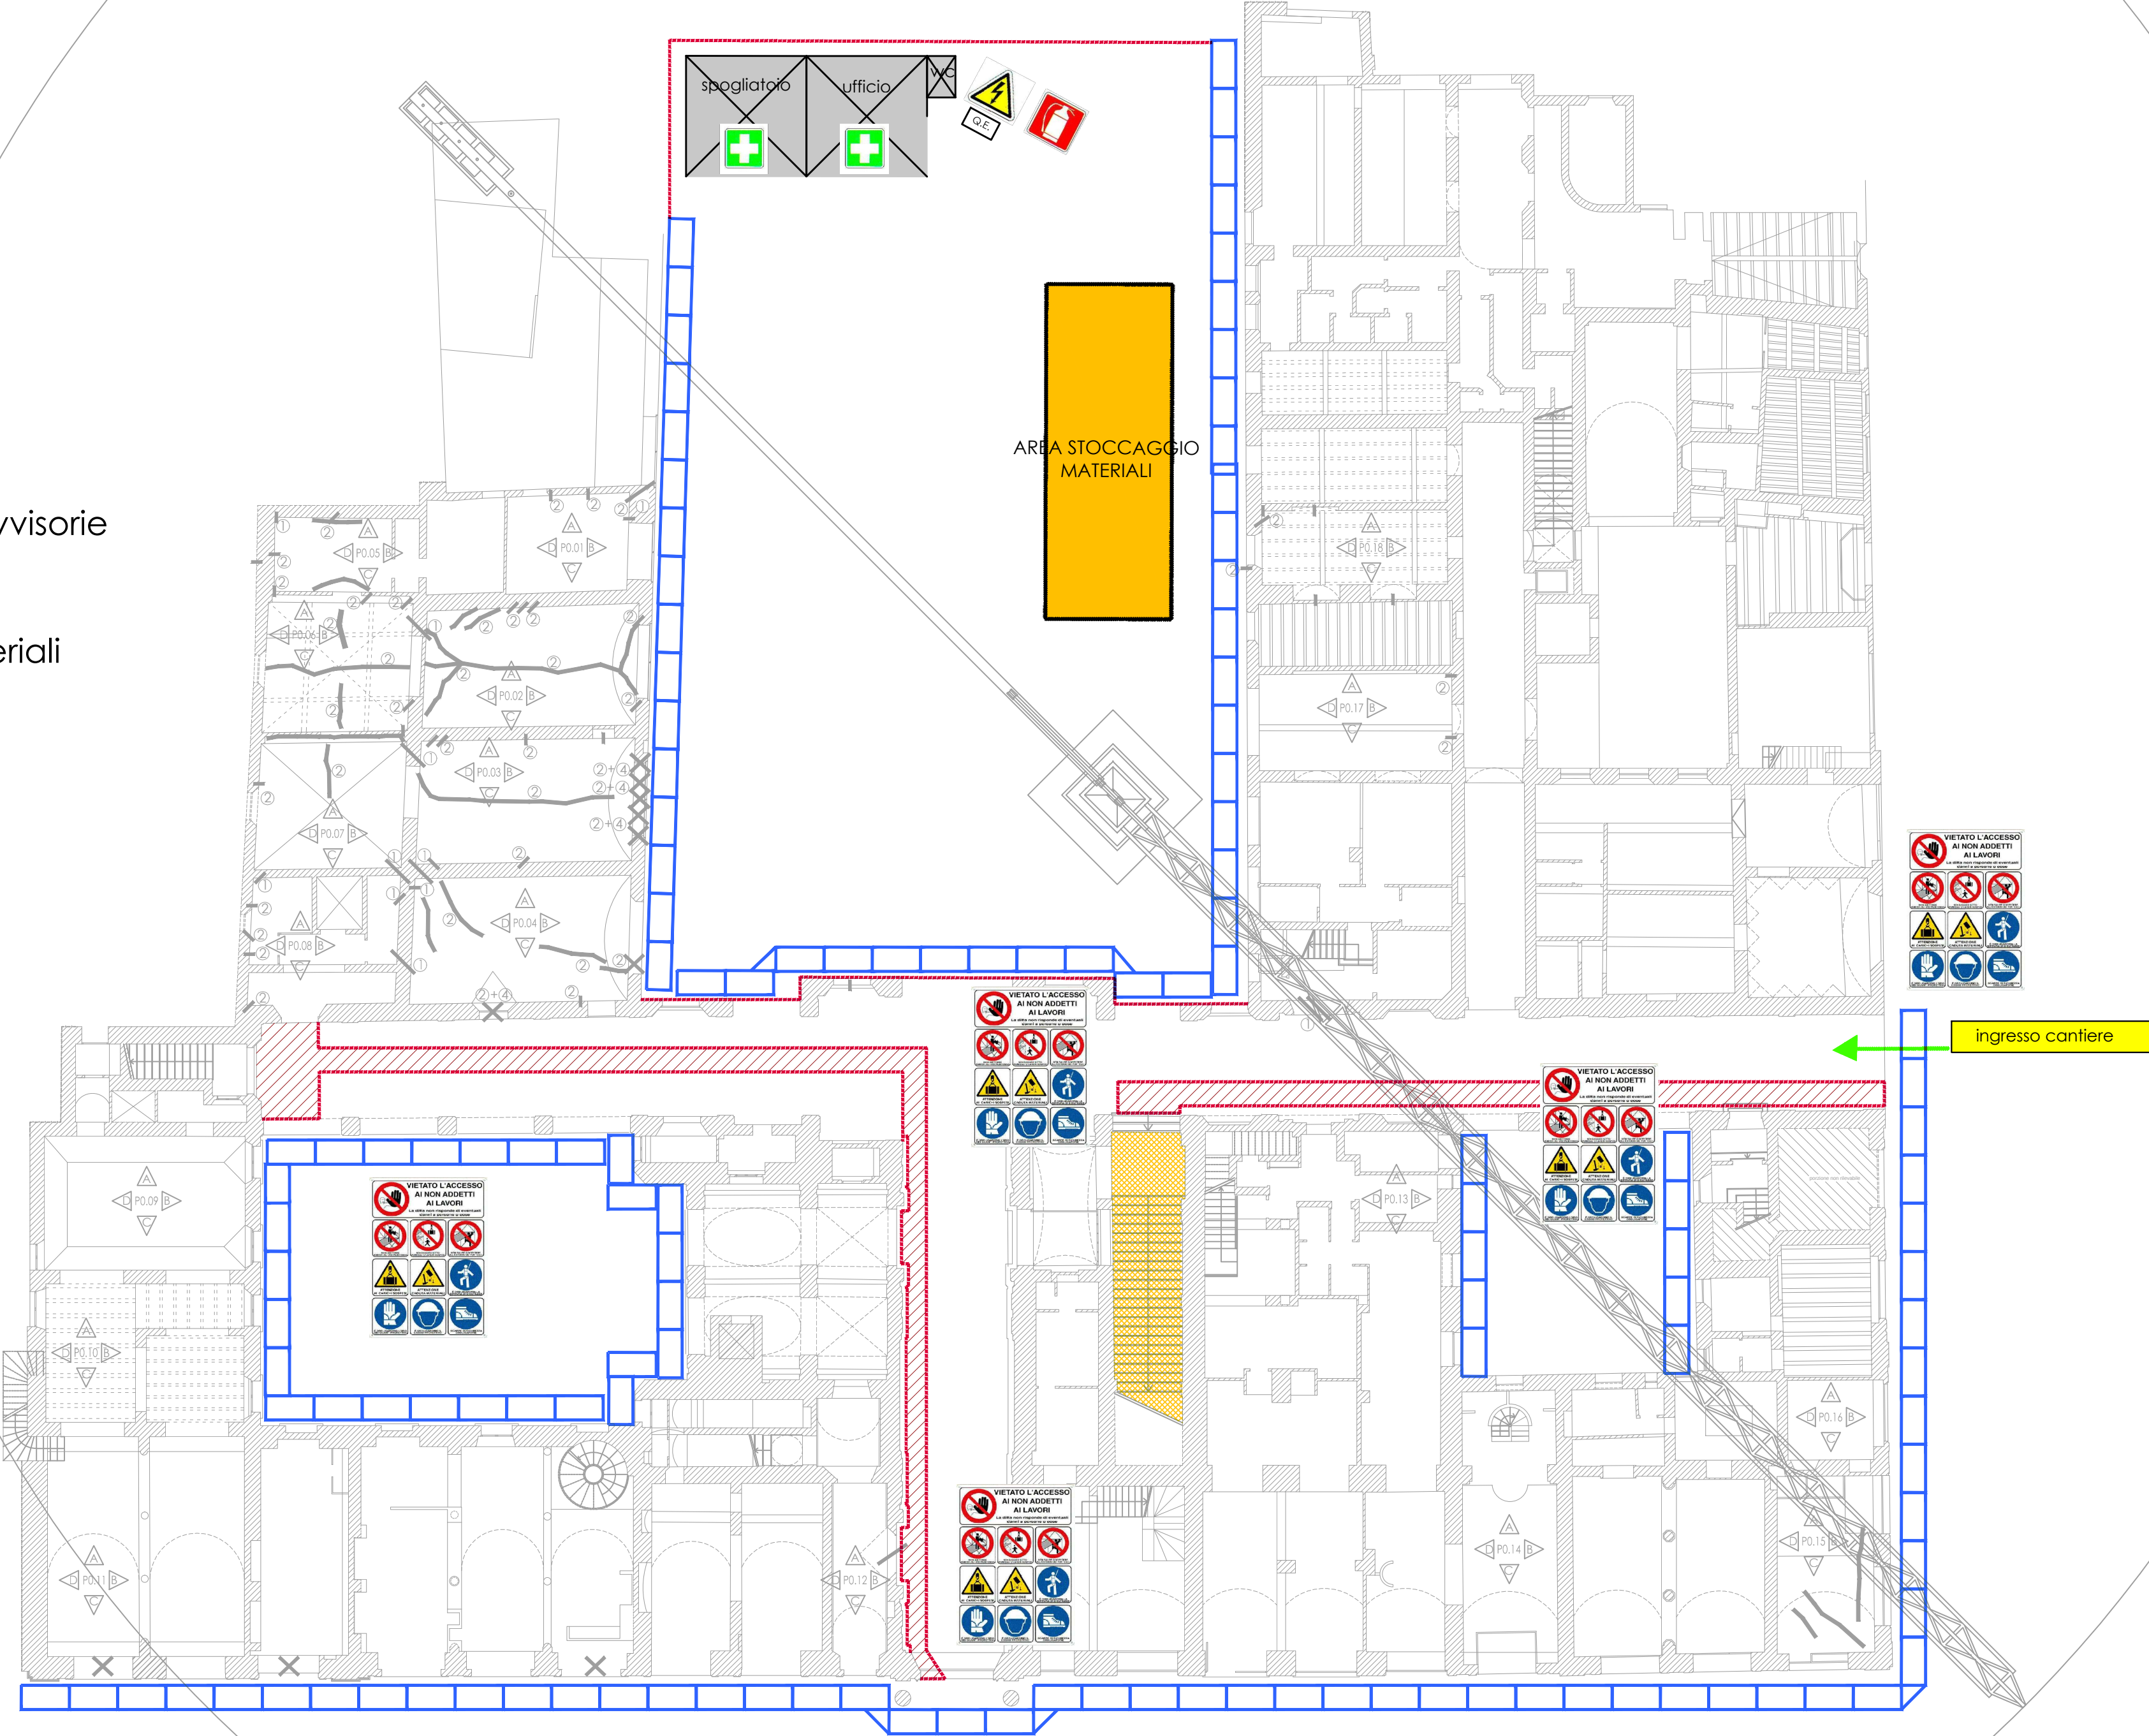

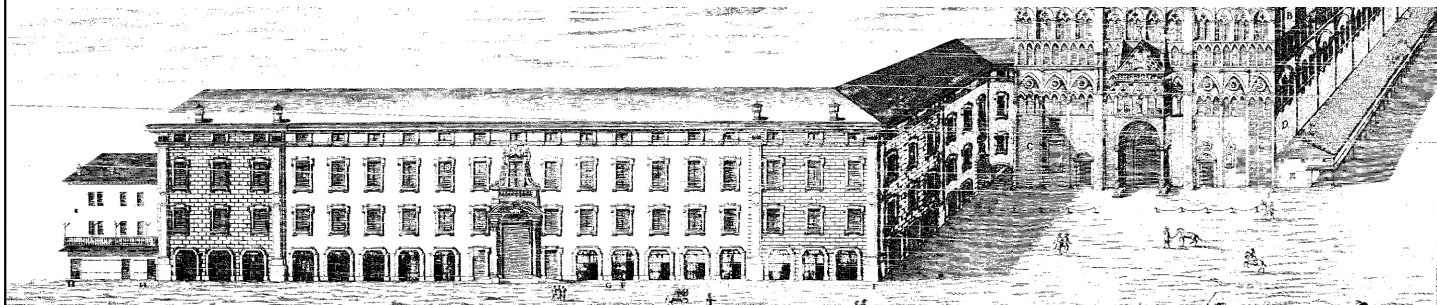 Comune di Ferrara Provincia di Ferrara		Arcidiocesi di Ferrara-Comacchio 	
PALAZZO ARCIVESCOVILE DELL'ARCIDIOCESI DI FERRARA-COMACCHIO Corso Martiri della Libertà, n. 77, Ferrara PROGETTO ESECUTIVO: Riparazione e rafforzamento locale post sisma Ord. 120 del 11 ottobre 2013 e s.m.i. 			
PROPRIETÀ: Arcidiocesi di Ferrara-Comacchio, Corso Martiri della Libertà 77, Ferrara			
RUP: Ing. Nicola Gambetti		PROGETTO ESECUTIVO: Coordinatore generale: arch. Benedetta Caglioti	
Il Direttore Ufficio Tecnico Diocesano: Ing. Don Stefano Zanella		Progetto architettonico: arch. Benedetta Caglioti Progetto strutturale e coordinamento della sicurezza: Ing. Alessio Colombi Ing. Marco Roversi Ing. Ottavia Vitarelli  Colombi Roversi & Associati Studio di Ingegneria	
ELABORATO: ORGANIZZAZIONE DEL CANTIERE: PIANTA PIANO TERRA		TAVOLA SCR_01	SCALA 1:200
		DATA 18.11 2016	