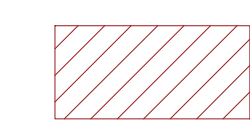


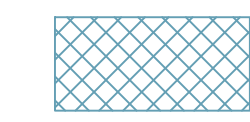
ORGANIZZAZIONE DEL CANTIERE
PIANTA PIANO NOBILE
Scala 1:200

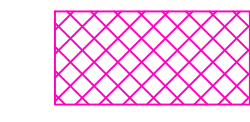
- 

Percorsi pedonali protetti
- 

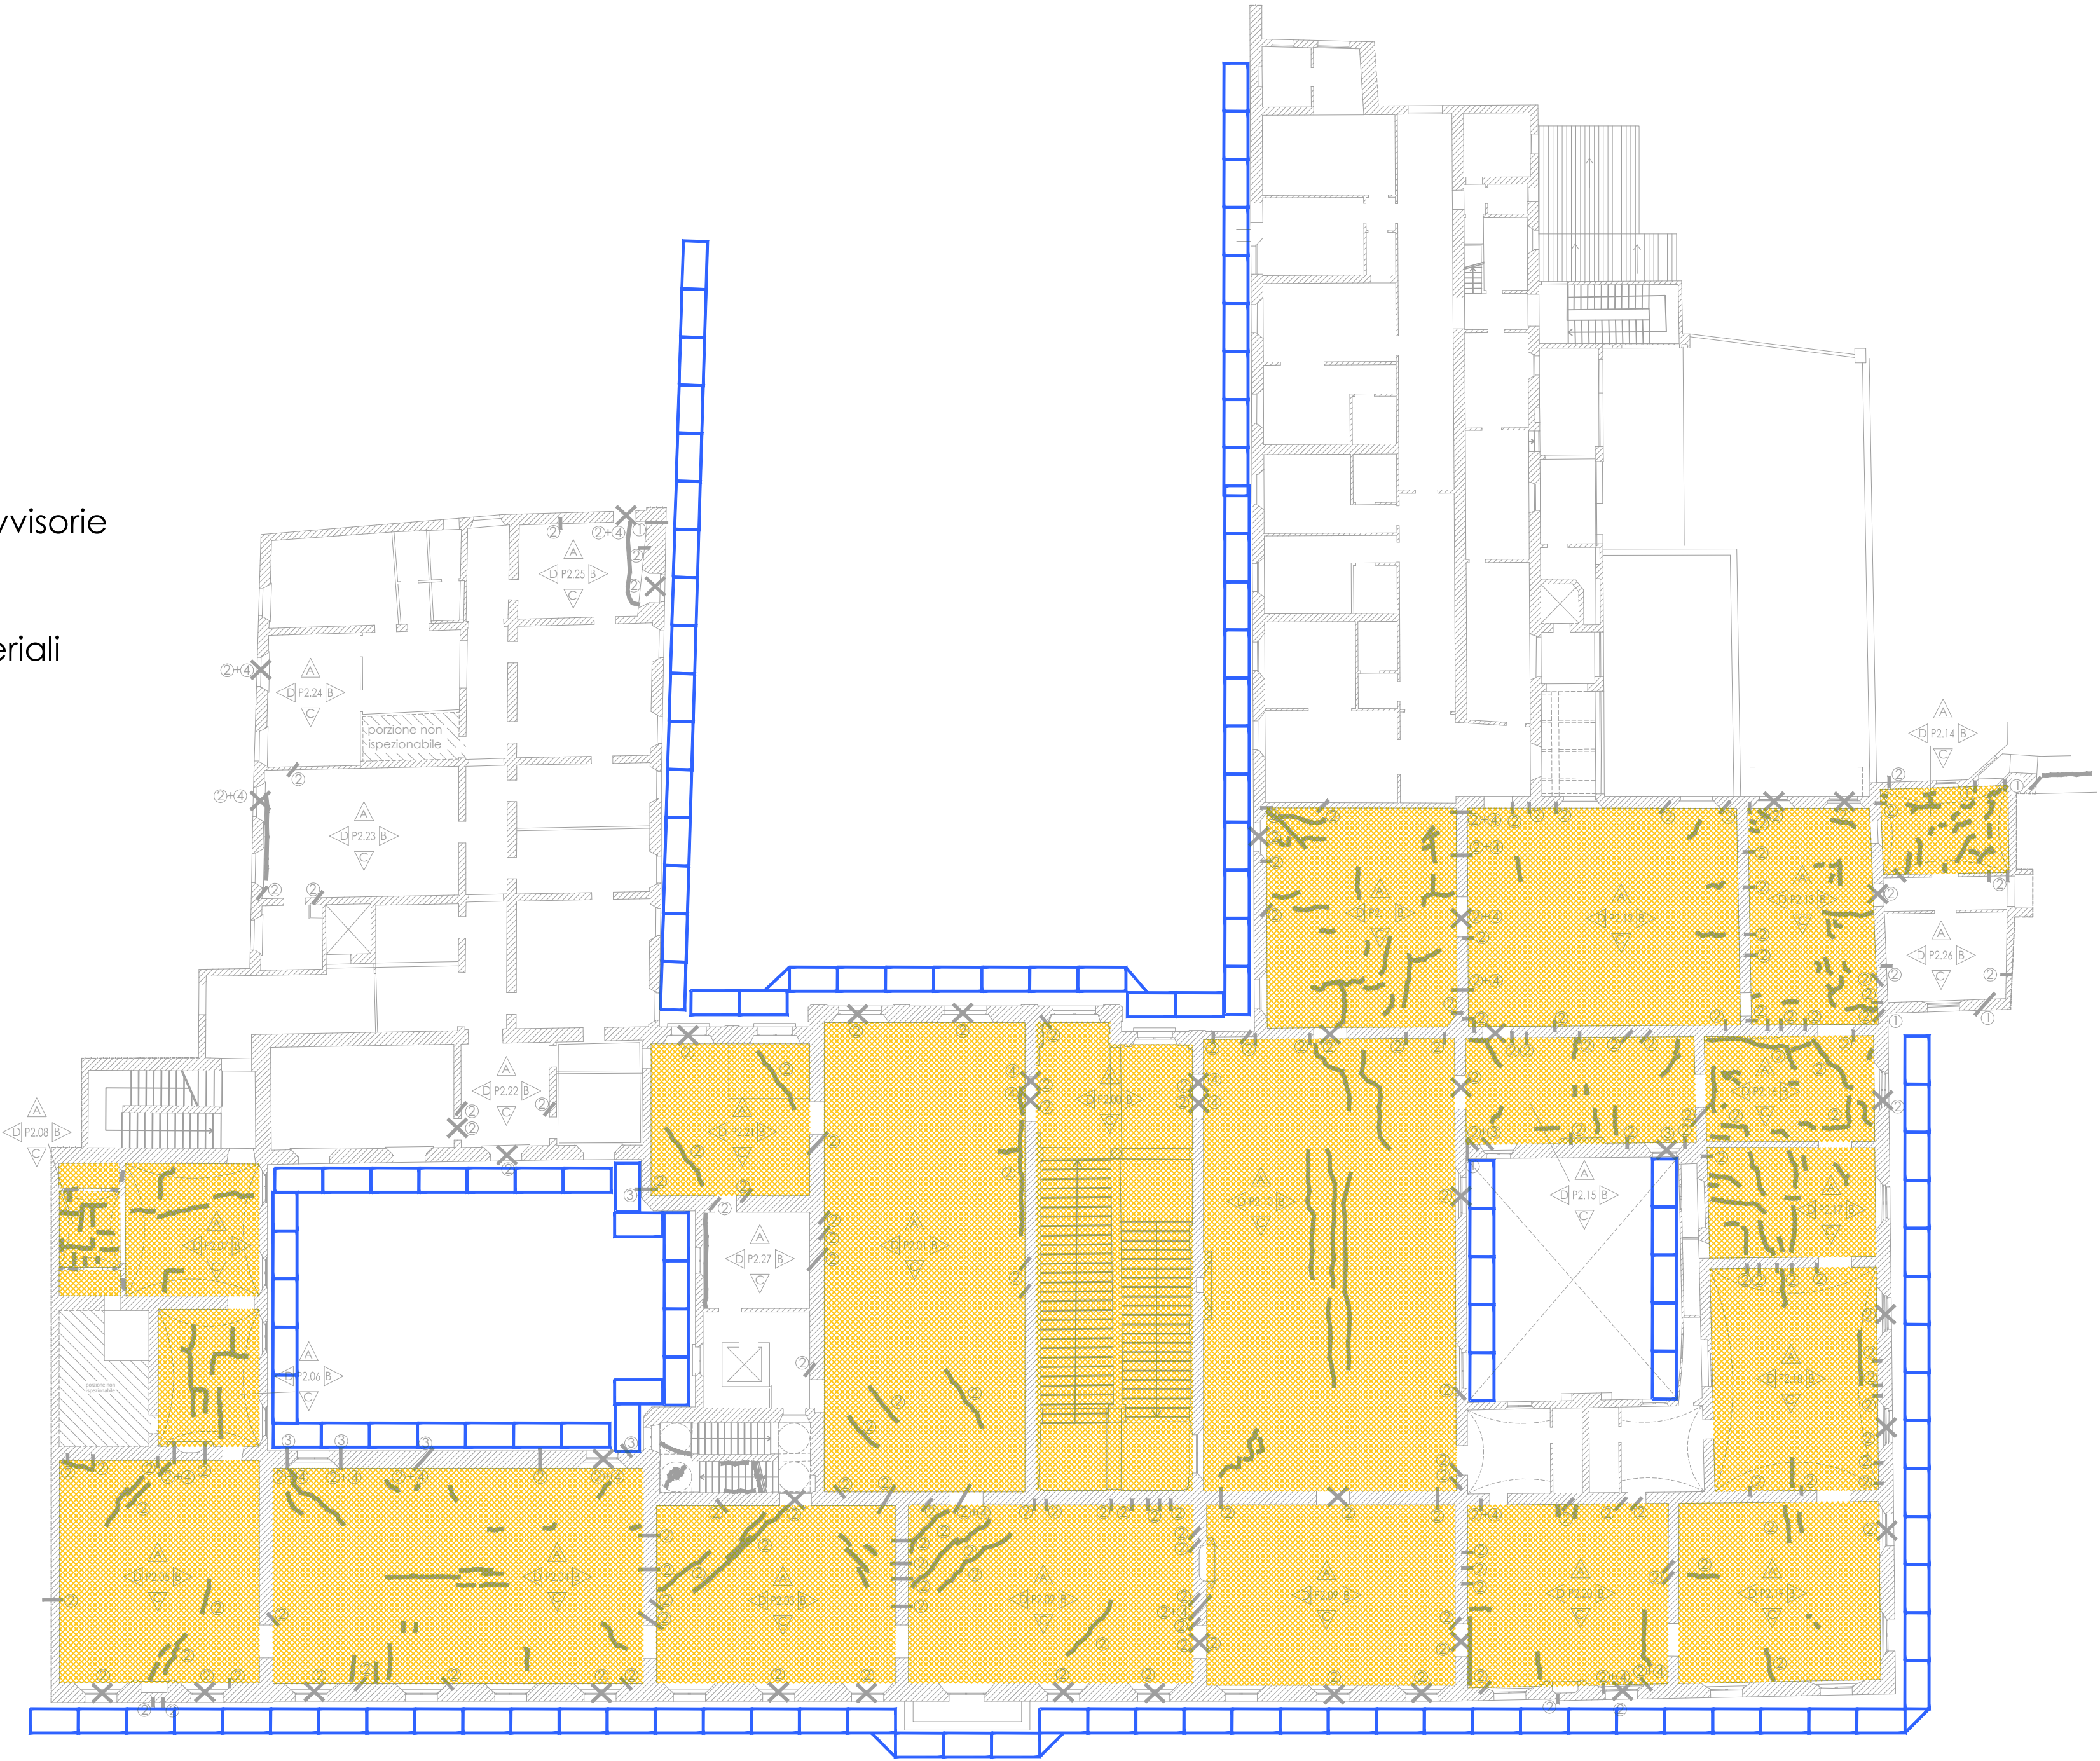
Recinzioni
- 

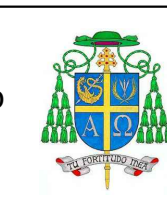
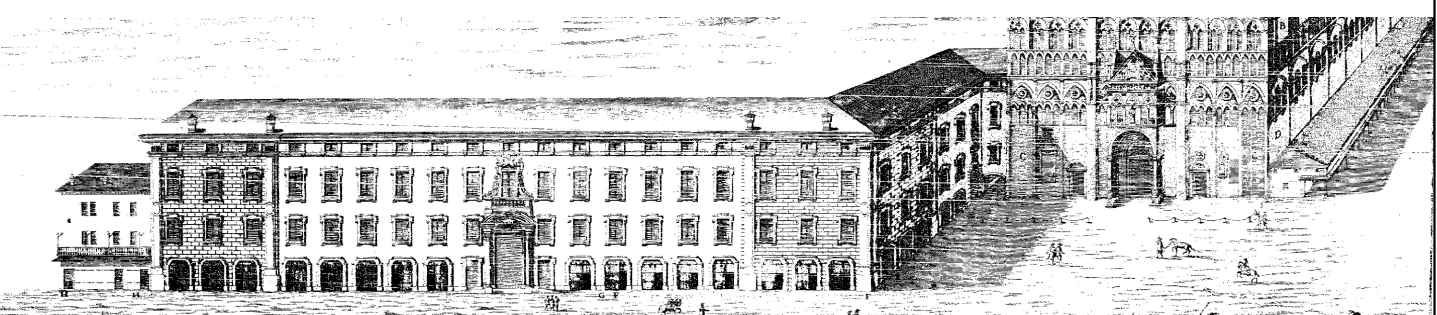
Ponteggi
- 

Piani di protezione e di lavoro
interventi su volte
- 

Zone installazione andatoie provvisorie
per esecuzione lavori
- 

Tettoia di protezione accessi al
sottotetto per introduzione materiali



 Comune di Ferrara Provincia di Ferrara	 Arcidiocesi di Ferrara-Comacchio		
PALAZZO ARCIVESCOVILE DELL'ARCIDIOCESI DI FERRARA-COMACCHIO Corso Martiri della Libertà, n. 77, Ferrara PROGETTO ESECUTIVO: Riparazione e rafforzamento locale post sisma Ord. 120 del 11 ottobre 2013 e s.m.i. 			
PROPRIETÀ: Arcidiocesi di Ferrara-Comacchio, Corso Martiri della Libertà 77, Ferrara			
RUP: Ing. Nicola Gambetti	PROGETTO ESECUTIVO: Coordinatore generale: arch. Benedetta Caglioti		
Il Direttore Ufficio Tecnico Diocesano: Ing. Don Stefano Zanella	Progetto architettonico: arch. Benedetta Caglioti	Progetto strutturale e coordinamento della sicurezza: Ing. Alessio Colombi Ing. Marco Roversi Ing. Ottavia Vitarelli  Colombi Roversi & Associati Studio di Ingegneria	
ELABORATO:	TAVOLA	SCALA	DATA
ORGANIZZAZIONE DEL CANTIERE: PIANTA PIANO NOBILE	SCR_02	1:200	18.11 2016