
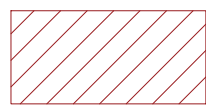
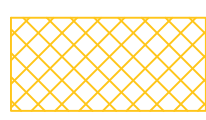
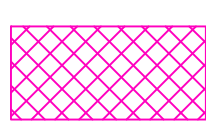
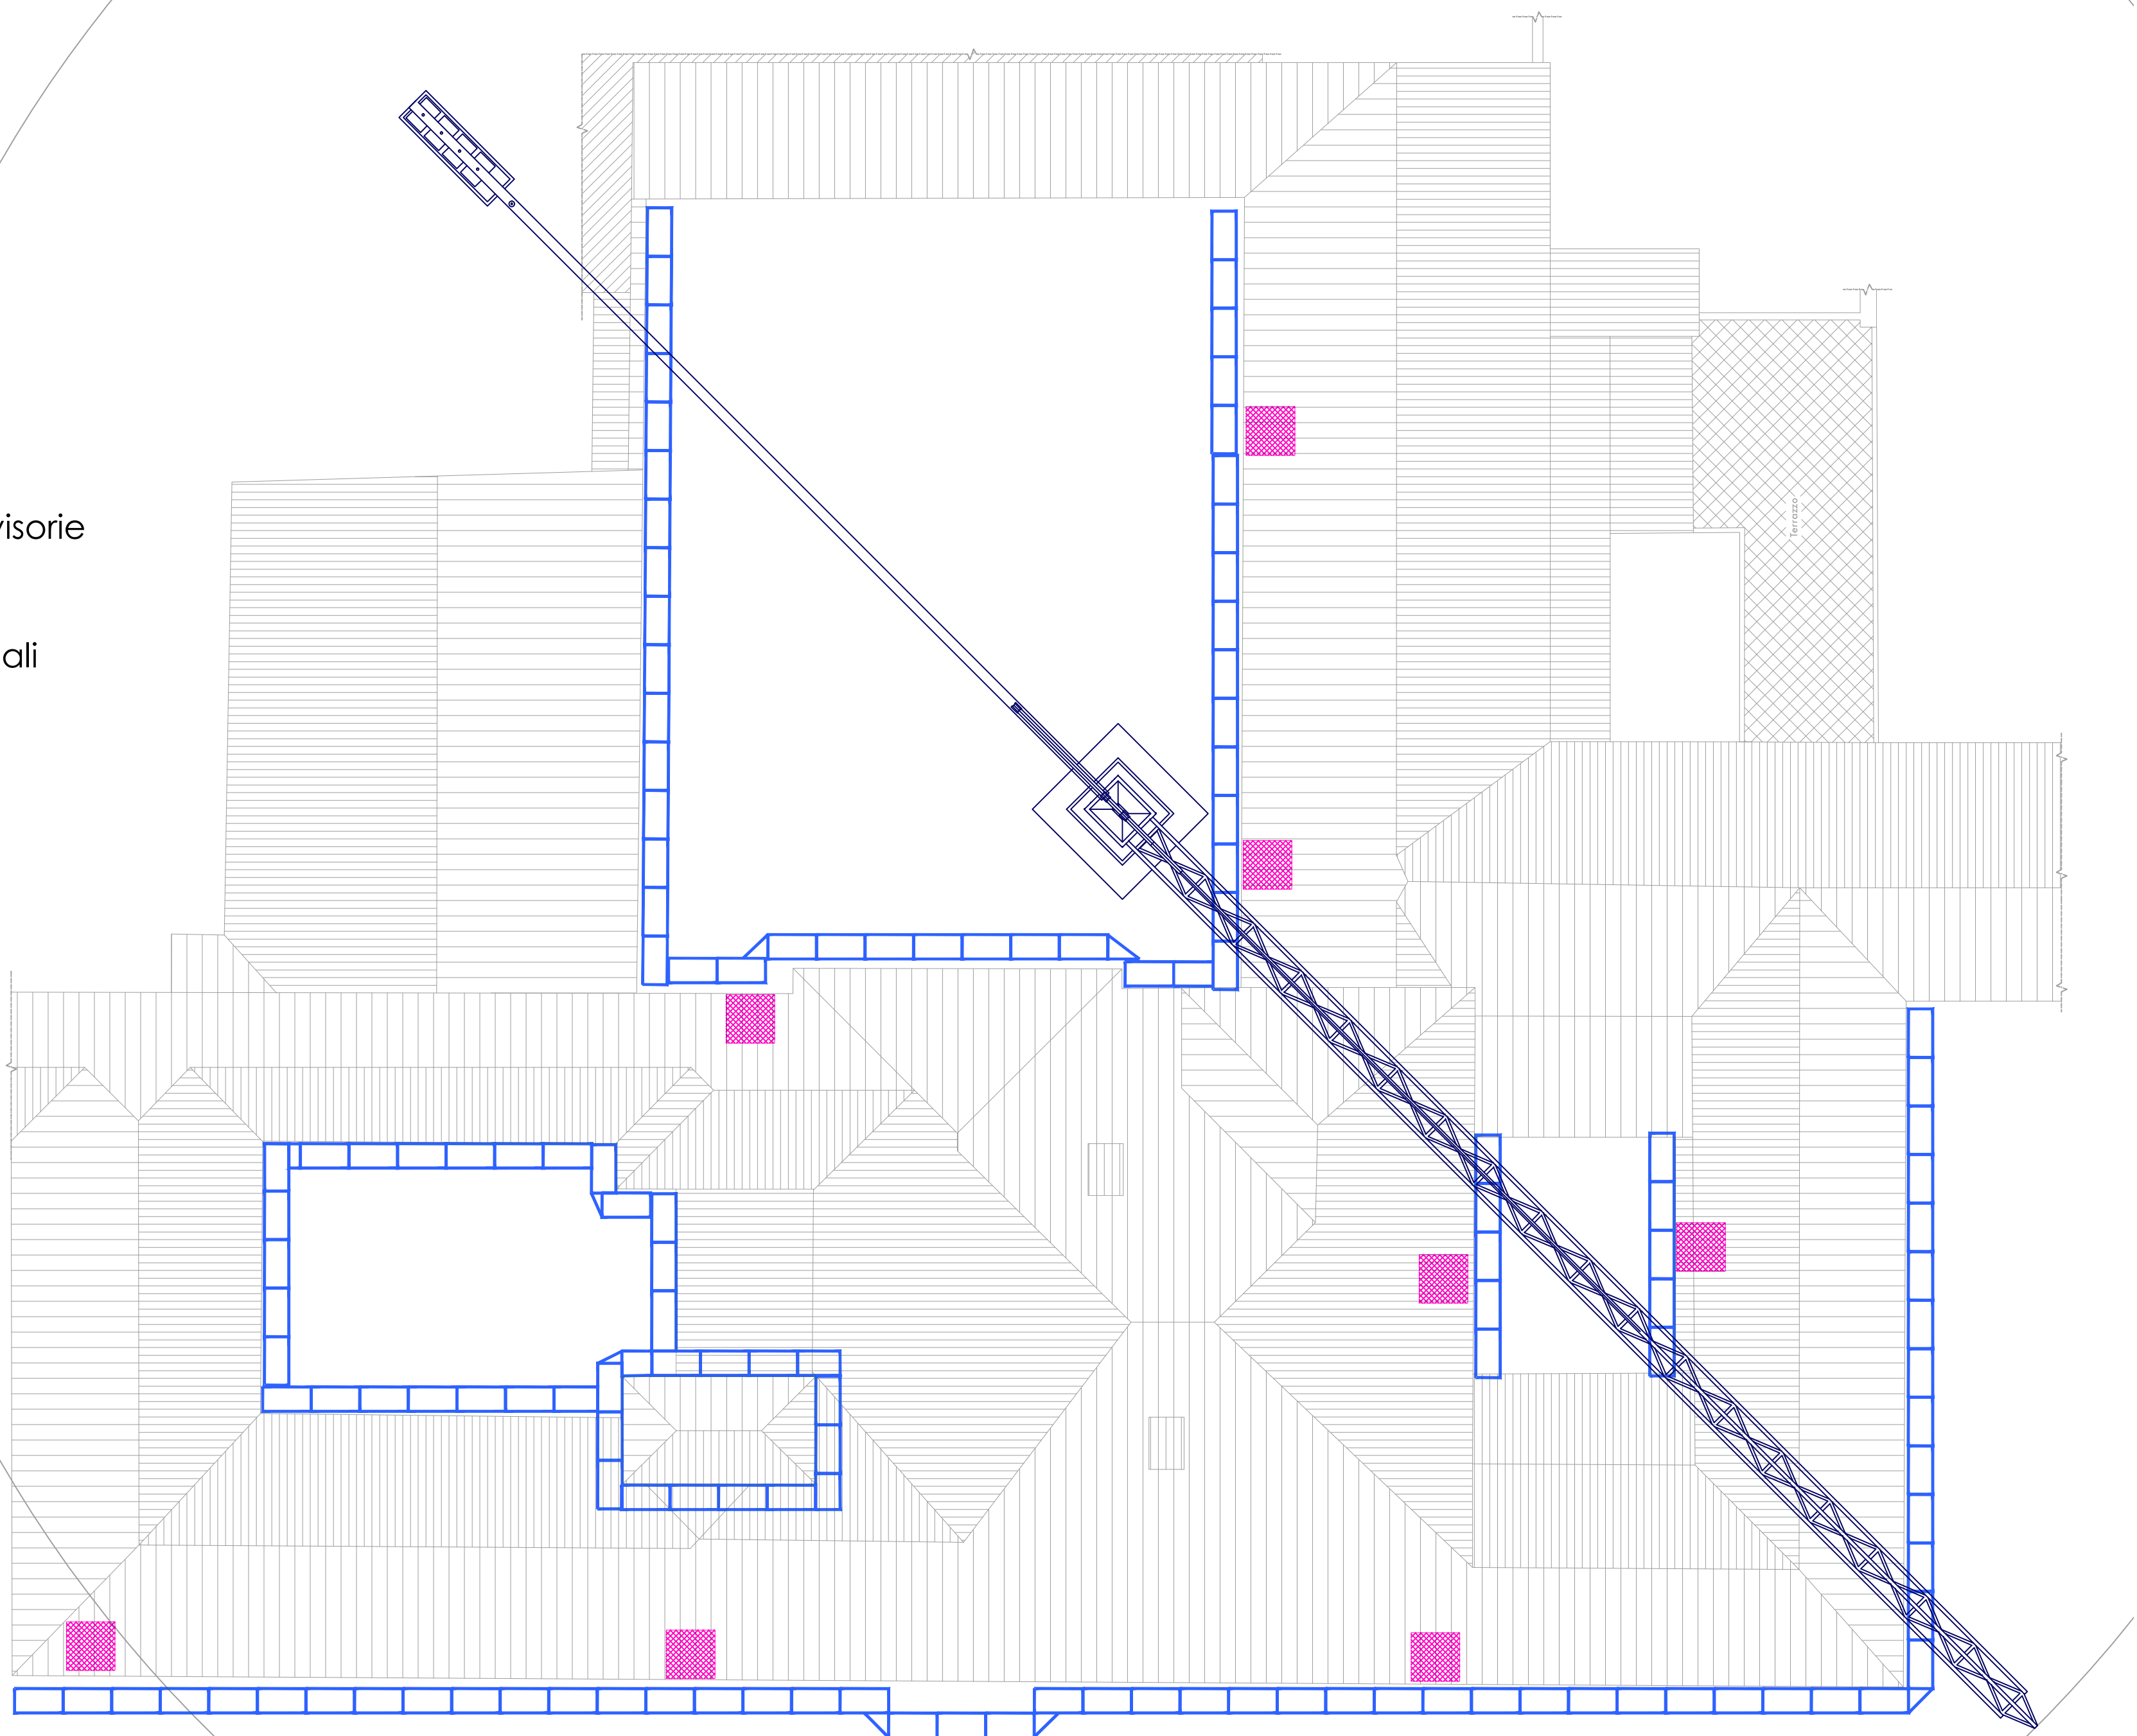


ORGANIZZAZIONE DEL CANTIERE  
PIANTA PIANO COPERTURA  
Scala 1:200

-  Percorsi pedonali protetti
-  Recinzioni
-  Ponteggi
-  Piani di protezione e di lavoro  
interventi su volte
-  Zone installazione andatoie provvisorie  
per esecuzione lavori
-  Tettoia di protezione accessi al  
sottotetto per introduzione materiali

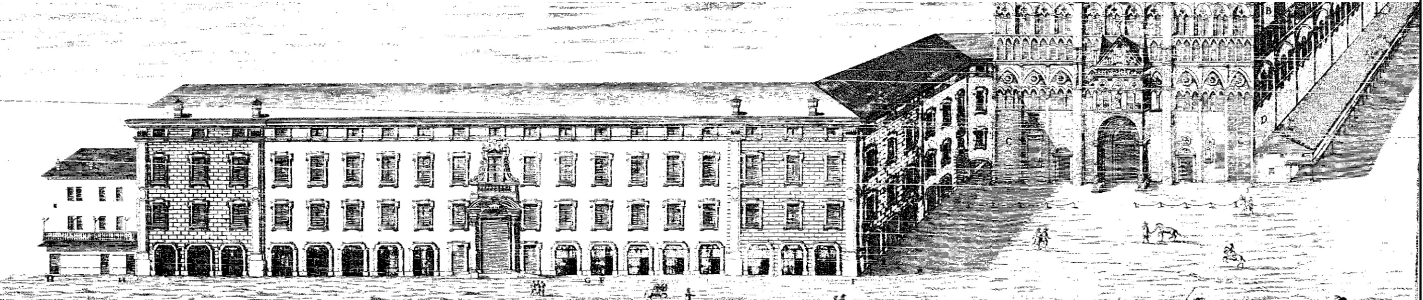

|   |   |   |                            |                                    |
|---|---|---|----------------------------|------------------------------------|
|  <div>Comune di Ferrara<br/>Provincia di Ferrara</div>   |  <div>Arcidiocesi di Ferrara-Comacchio</div> |   |                            |                                    |
| <div><b>PALAZZO ARCIVESCOVILE</b><br/><b>DELL'ARCIDIOCESI DI FERRARA-COMACCHIO</b><br/>Corso Martiri della Libertà, n. 77, Ferrara</div> <div><b>PROGETTO ESECUTIVO:</b><br/>Riparazione e rafforzamento locale post sisma<br/>Ord. 120 del 11 ottobre 2013 e s.m.i.</div> <div></div> <div>PROPRIETÀ: Arcidiocesi di Ferrara-Comacchio, Corso Martiri della Libertà 77, Ferrara</div> |   |   |                            |                                    |
| <div>RUP:<br/>Ing. Nicola Gambetti</div>   | <div>PROGETTO ESECUTIVO:<br/>Coordinatore generale: arch. Benedetta Caglioti</div>                                                |   |                            |                                    |
| <div>Il Direttore Ufficio<br/>Tecnico Diocesano:<br/>Ing. Don Stefano Zanella</div>   | <div>Progetto architettonico:<br/>arch. Benedetta Caglioti</div>                                                                  | <div>Progetto strutturale e<br/>coordinamento della sicurezza:<br/>Ing. Alessio Colombi<br/>Ing. Marco Roversi<br/>Ing. Ottavia Vitarelli</div> <div><br/>Colombi Roversi &amp; Associati<br/>Studio di Ingegneria</div> |                            |                                    |
| <div>ELABORATO:<br/><b>ORGANIZZAZIONE DEL CANTIERE:<br/>PIANTA PIANO COPERTURA</b></div>   |   | <div>TAVOLA<br/><b>SCR_04</b></div>   | <div>SCALA<br/>1:200</div> | <div>DATA<br/>18.11<br/>2016</div> |