

COMUNE DI FERRARA

OGGETTO:
Ordinanza 120 dell'11 Ottobre 2013. Attuazione del Programma delle Opere Pubbliche e dei Beni Culturali danneggiati dagli eventi sismici del 20 e 29 maggio 2012. Piani annuali 2013-2014. Progettazione esecutiva interventi di ripristino con miglioramento sismico (Art. 4 Regolamento Allegato E). Chiesa parrocchiale di San Marco Evangelista, Via Ravenna, 455 - Fossanova San Marco (FE). (Edificio n.2.094 Allegato C/1 Beni Culturali)

COMMITTENTE:
ARCIDIOCESI DI FERRARA - COMACCHIO
CORSO MARTIRI DELLA LIBERTA', 77 - 44121 (FE)

ELABORATI DI GARA: MIGLIORIE

PROGETTO ARCHITETTONICO ARCH. RAFFAELLA PIVA		PROGETTO STRUTTURALE ING. ALESSIO COLOMBI ING. MARCO ROVERSI ING. OTTAVIA VITARELLI Colombi Roversi & Associati Studio di Ingegneria Via Piangipane, 141 44121 FERRARA	
	VIA RAVENNA, 699 44124 - FERRARA TEL. 333 8601227		

NUM.	RIF. PROGETTO	FASE	AMBITO	ANNO	TIPO	TAVOLA
15	FOSSANOVA S.M.	ESE	AR	2016	MI	CART.
Rev.	Data	Descriz.				
0	09/07/2018	EMISSIONE				



STATO DI FATTO

Sono presenti problemi legati all'umidità di risalita in vari punti della costruzione, partendo dal pavimento per un'altezza di circa 1,5 mt.

Nell'aula liturgica, in un precedente intervento era stato rimosso l'intonaco per circa 1 ml.

Nell'abside è stato realizzato un rivestimento in lastre di marmo alto 1,5 ml. In questo punto l'umidità ha aggiunto un'altezza di ml 1,80 circa.

Nella zona del coro non sono stati fatti interventi e si nota distacco degli intonaci a causa dell'umidità.

OBIETTIVI

Interventi volti alla risoluzione dei problemi legati all'umidità di risalita.

Produrre una relazione descrittiva e un elaborato progettuale che dimostri il raggiungimento degli obiettivi sopra indicati.

MISURAZIONI

AULA LITURGICA
ml 42,00 x 1,2 = mq 50,40

PRESBITERIO
ml 22,50 x 1,5 = mq 33,75

CORO
ml 28 x 1,2 = mq 33,60



foto 1

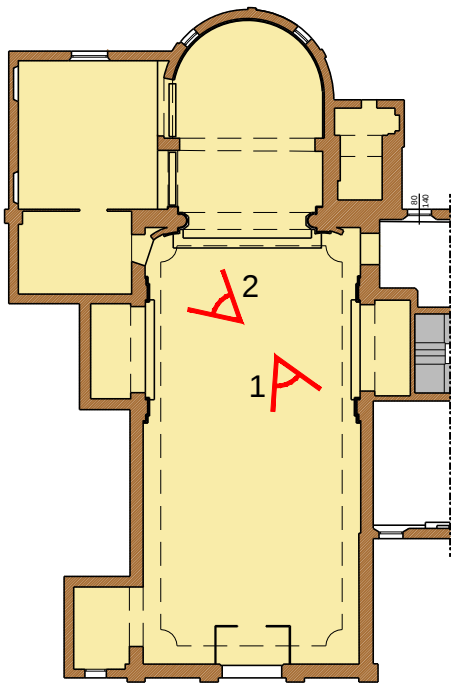


foto 2

OGGETTO:	NUM.	RIF. PROGETTO	FASE	AMBITO	ANNO	TIPO	TAVOLA	SCALA
MIGLIORIE ED INTEGRAZIONI	15	FOSSANOVA SM	ESE	AR	2016	MIGL	01	1:100

STATO DI FATTO

Sono presenti problemi legati all'umidità di risalita in vari punti della costruzione, partendo dal pavimento per un'altezza di circa 1,5 mt.
Nell'aula liturgica, in un precedente intervento era stato rimosso l'intonaco per circa 1 ml.
Nell'abside è stato realizzato un rivestimento in lastre di marmo alto 1,5 ml. In questo punto l'umidità ha aggiunto un'altezza di ml 1,80 circa.
Nella zona del coro non sono stati fatti interventi e si nota distacco degli intonaci a causa dell'umidità.

OBIETTIVI

Interventi volti alla risoluzione dei problemi legati all'umidità di risalita.

Produrre una relazione descrittiva e un elaborato progettuale che dimostri il raggiungimento degli obiettivi sopra indicati.



foto 3

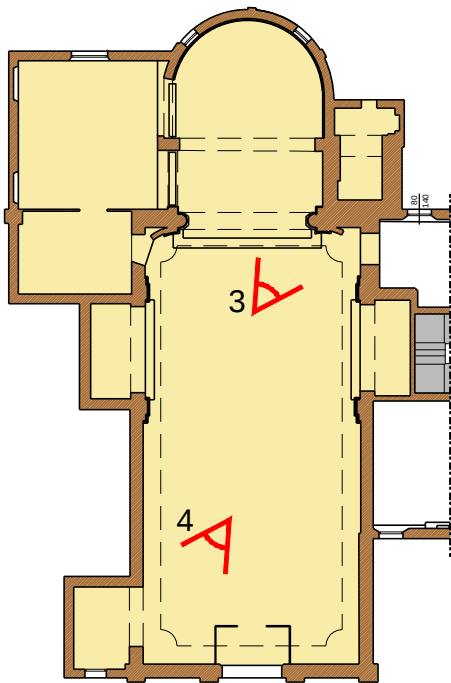


foto 4

OGGETTO:	NUM.	RIF. PROGETTO	FASE	AMBITO	ANNO	TIPO	TAVOLA	SCALA
MIGLIORIE ED INTEGRAZIONI	15	FOSSANOVA SM	ESE	AR	2016	MIGL	02	1:100

STATO DI FATTO

Sono presenti problemi legati all'umidità di risalita in vari punti della costruzione, partendo dal pavimento per un'altezza di circa 1,5 mt.
Nell'aula liturgica, in un precedente intervento era stato rimosso l'intonaco per circa 1 ml.
Nell'abside è stato realizzato un rivestimento in lastre di marmo alto 1,5 ml. In questo punto l'umidità ha aggiunto un'altezza di ml 1,80 circa.
Nella zona del coro non sono stati fatti interventi e si nota distacco degli intonaci a causa dell'umidità.

OBIETTIVI

Interventi volti alla risoluzione dei problemi legati all'umidità di risalita.

Produrre una relazione descrittiva e un elaborato progettuale che dimostri il raggiungimento degli obiettivi sopra indicati.



foto 5

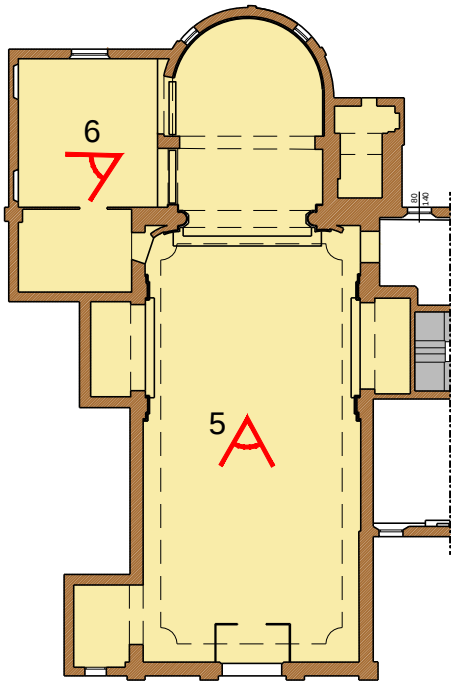


foto 6

OGGETTO:	NUM.	RIF. PROGETTO	FASE	AMBITO	ANNO	TIPO	TAVOLA	SCALA
MIGLIORIE ED INTEGRAZIONI	15	FOSSANOVA SM	ESE	AR	2016	MIGL	03	1:100

STATO DI FATTO

Sono presenti problemi legati all'umidità di risalita in vari punti della costruzione, partendo dal pavimento per un'altezza di circa 1,5 mt.
Nell'aula liturgica, in un precedente intervento era stato rimosso l'intonaco per circa 1 ml.
Nell'abside è stato realizzato un rivestimento in lastre di marmo alto 1,5 ml. In questo punto l'umidità ha aggiunto un'altezza di ml 1,80 circa.
Nella zona del coro non sono stati fatti interventi e si nota distacco degli intonaci a causa dell'umidità.

OBIETTIVI

Interventi volti alla risoluzione dei problemi legati all'umidità di risalita.

Produrre una relazione descrittiva e un elaborato progettuale che dimostri il raggiungimento degli obiettivi sopra indicati.



foto 7

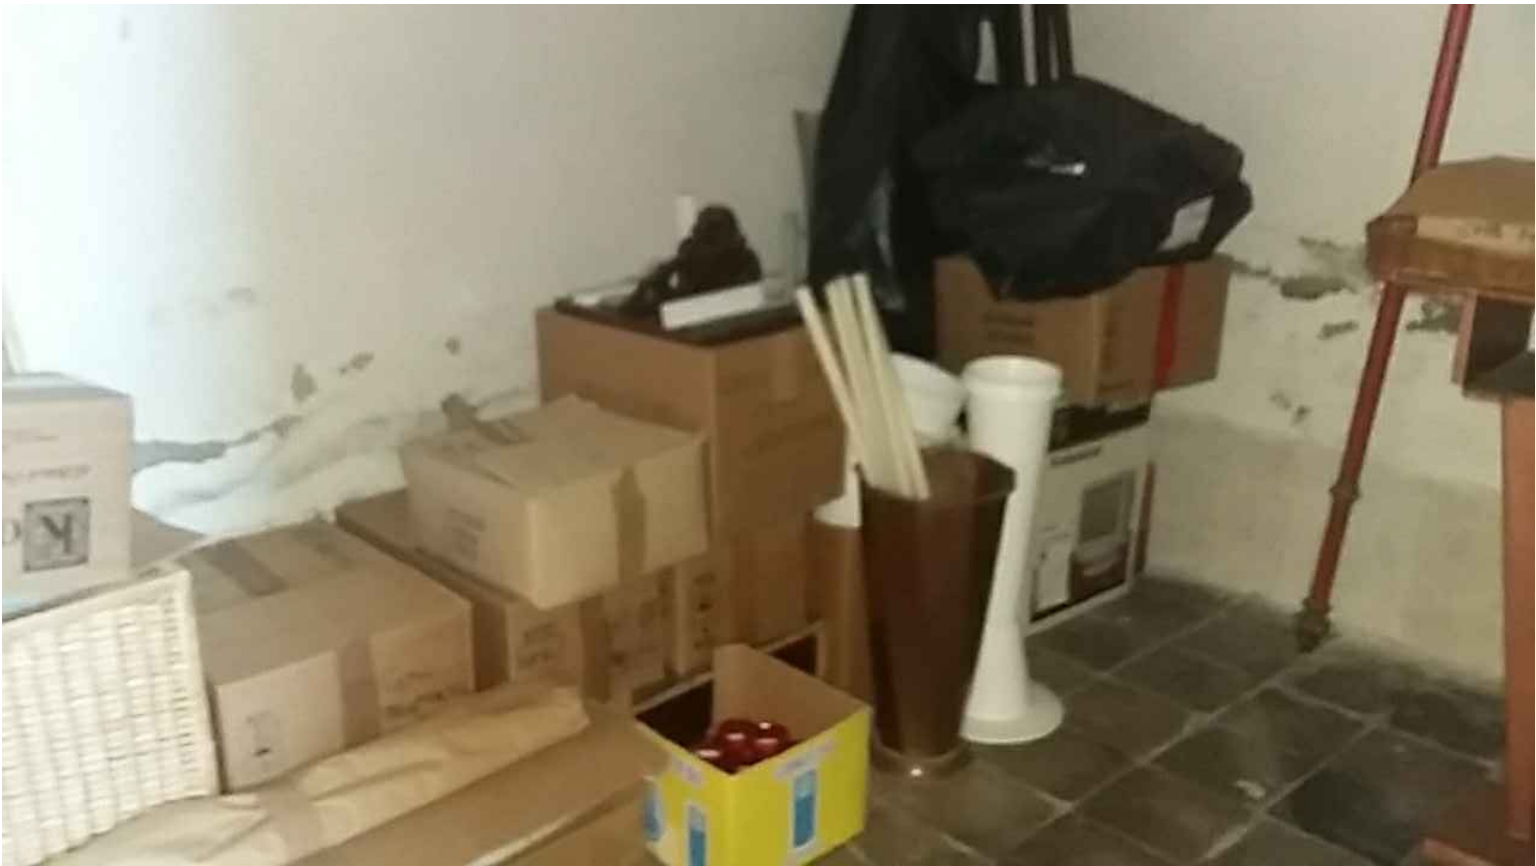
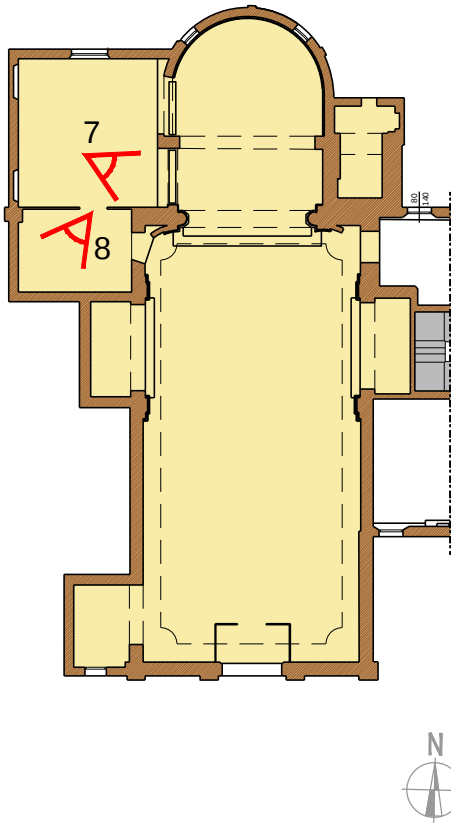


foto 8

OGGETTO:	NUM.	RIF. PROGETTO	FASE	AMBITO	ANNO	TIPO	TAVOLA	SCALA
MIGLIORIE ED INTEGRAZIONI	15	FOSSANOVA SM	ESE	AR	2016	MIGL	04	1:100

STATO DI FATTO

Sono presenti problemi legati all'umidità di risalita in vari punti della costruzione, partendo dal pavimento per un'altezza di circa 1,5 mt.
Nell'aula liturgica, in un precedente intervento era stato rimosso l'intonaco per circa 1 ml.
Nell'abside è stato realizzato un rivestimento in lastre di marmo alto 1,5 ml. In questo punto l'umidità ha aggiunto un'altezza di ml 1,80 circa.
Nella zona del coro non sono stati fatti interventi e si nota distacco degli intonaci a causa dell'umidità.

OBIETTIVI

Interventi volti alla risoluzione dei problemi legati all'umidità di risalita.


Produrre una relazione descrittiva e un elaborato progettuale che dimostri il raggiungimento degli obiettivi sopra indicati.



foto 9



foto 10

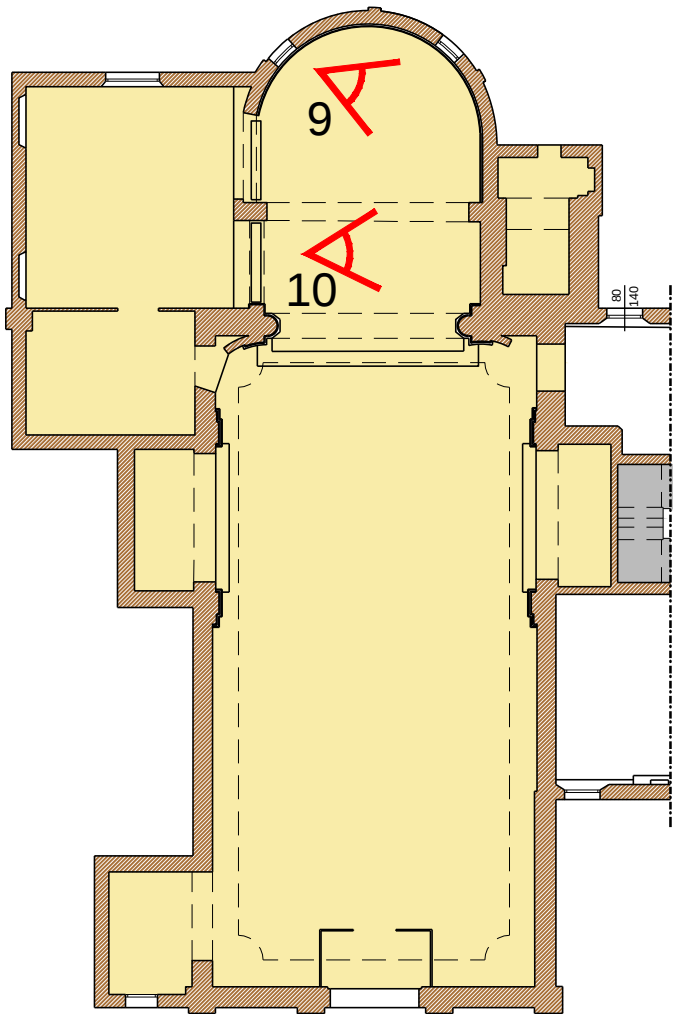

OGGETTO:	NUM.	RIF. PROGETTO	FASE	AMBITO	ANNO	TIPO	TAVOLA	SCALA
MIGLIORIE ED INTEGRAZIONI	15	FOSSANOVA SM	ESE	AR	2016	MIGL	05	1:100

STATO DI FATTO

Sono presenti problemi legati all'umidità di risalita in vari punti della costruzione, partendo dal pavimento per un'altezza di circa 1,5 mt.

Nell'aula liturgica, in un precedente intervento era stato rimosso l'intonaco per circa 1 ml.

Nell'abside è stato realizzato un rivestimento in lastre di marmo alto 1,5 ml. In questo punto l'umidità ha aggiunto un'altezza di ml 1,80 circa.

Nella zona del coro non sono stati fatti interventi e si nota distacco degli intonaci a causa dell'umidità.

All'esterno dell'abside l'intonaco è deteriorato, mentre nella facciata ovest è ammalorato dall'umidità per un'altezza di 1 ml circa.

OBIETTIVI

Interventi volti alla risoluzione dei problemi legati all'umidità di risalita.


Produrre una relazione descrittiva e un elaborato progettuale che dimostri il raggiungimento degli obiettivi sopra indicati.



foto 11



foto 12

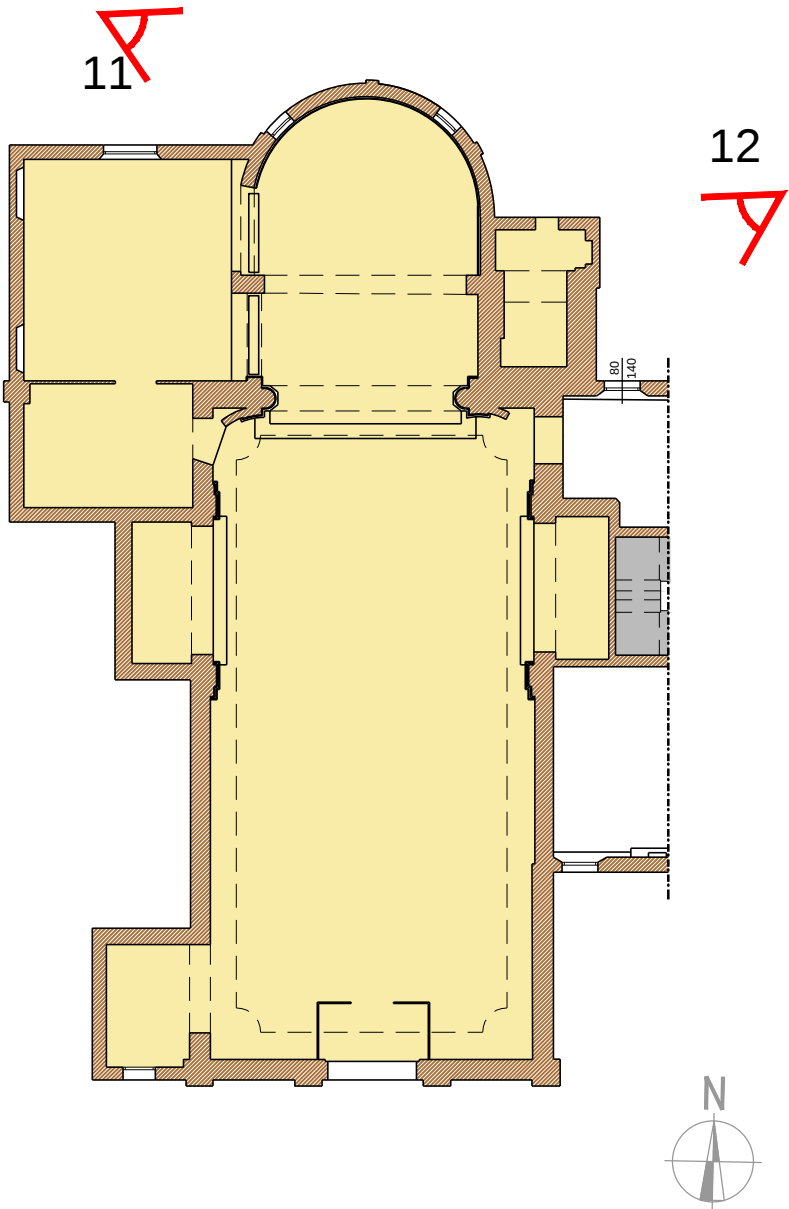

OGGETTO:	NUM.	RIF. PROGETTO	FASE	AMBITO	ANNO	TIPO	TAVOLA	SCALA
MIGLIORIE ED INTEGRAZIONI	15	FOSSANOVA SM	ESE	AR	2016	MIGL	06	1:100

STATO DI FATTO

Sono presenti problemi legati all'umidità di risalita in vari punti della costruzione, partendo dal pavimento per un'altezza di circa 1,5 mt.

Nell'aula liturgica, in un precedente intervento era stato rimosso l'intonaco per circa 1 ml.

Nell'abside è stato realizzato un rivestimento in lastre di marmo alto 1,5 ml. In questo punto l'umidità ha aggiunto un'altezza di ml 1,80 circa.

Nella zona del coro non sono stati fatti interventi e si nota distacco degli intonaci a causa dell'umidità.

All'esterno dell'abside l'intonaco è deteriorato, mentre nella facciata ovest è ammalorato dall'umidità per un'altezza di 1 ml circa.

OBIETTIVI

Interventi volti alla risoluzione dei problemi legati all'umidità di risalita.

Produrre una relazione descrittiva e un elaborato progettuale che dimostri il raggiungimento degli obiettivi sopra indicati.

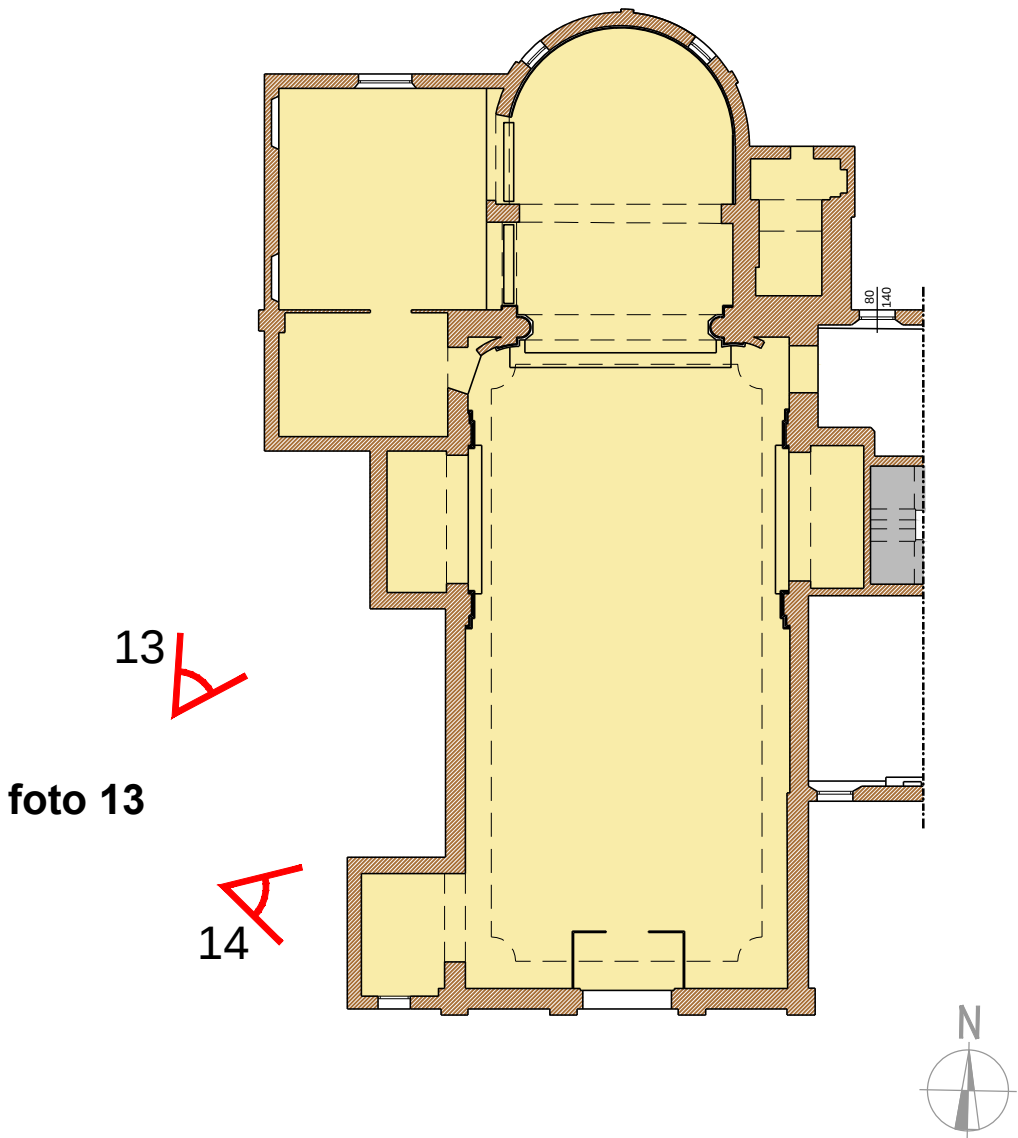


foto 13

foto 14

OGGETTO:	NUM.	RIF. PROGETTO	FASE	AMBITO	ANNO	TIPO	TAVOLA	SCALA
MIGLIORIE ED INTEGRAZIONI	15	FOSSANOVA SM	ESE	AR	2016	MIGL	07	1:100