

COMUNE DI FERRARA

OGGETTO:
Ordinanza 120 dell'11 Ottobre 2013. Attuazione del Programma delle Opere Pubbliche e dei Beni Culturali danneggiati dagli eventi sismici del 20 e 29 maggio 2012. Piani annuali 2013-2014. Progettazione esecutiva interventi di ripristino con miglioramento sismico (Art. 4 Regolamento Allegato E). Chiesa parrocchiale di San Marco Evangelista, Via Ravenna, 455 - Fossanova San Marco (FE). (Edificio n.2.094 Allegato C/1 Beni Culturali)

COMMITTENTE:
ARCIDIOCESI DI FERRARA - COMACCHIO
CORSO MARTIRI DELLA LIBERTA', 77 - 44121 (FE)

SCHEMA LINEA VITA

PROGETTO ARCHITETTONICO


ARCH. RAFFAELLA PIVA



VIA RAVENNA, 699
44124 - FERRARA
TEL. 333 8601227


PROGETTO STRUTTURALE

ING. ALESSIO COLOMBI
ING. MARCO ROVERSI
ING. OTTAVIA VITARELLI
Colombi Roversi & Associati
Studio di Ingegneria
Via Piangipane, 141
44121 FERRARA

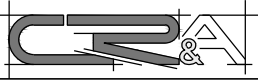

NUM.	RIF. PROGETTO	FASE	AMBITO	ANNO	TIPO	TAVOLA
15	FOSSANOVA S.M.	ESE	AR	2016	LV	CART.
Rev.	Data	Descriz.				
0	09/07/2018	EMISSIONE				



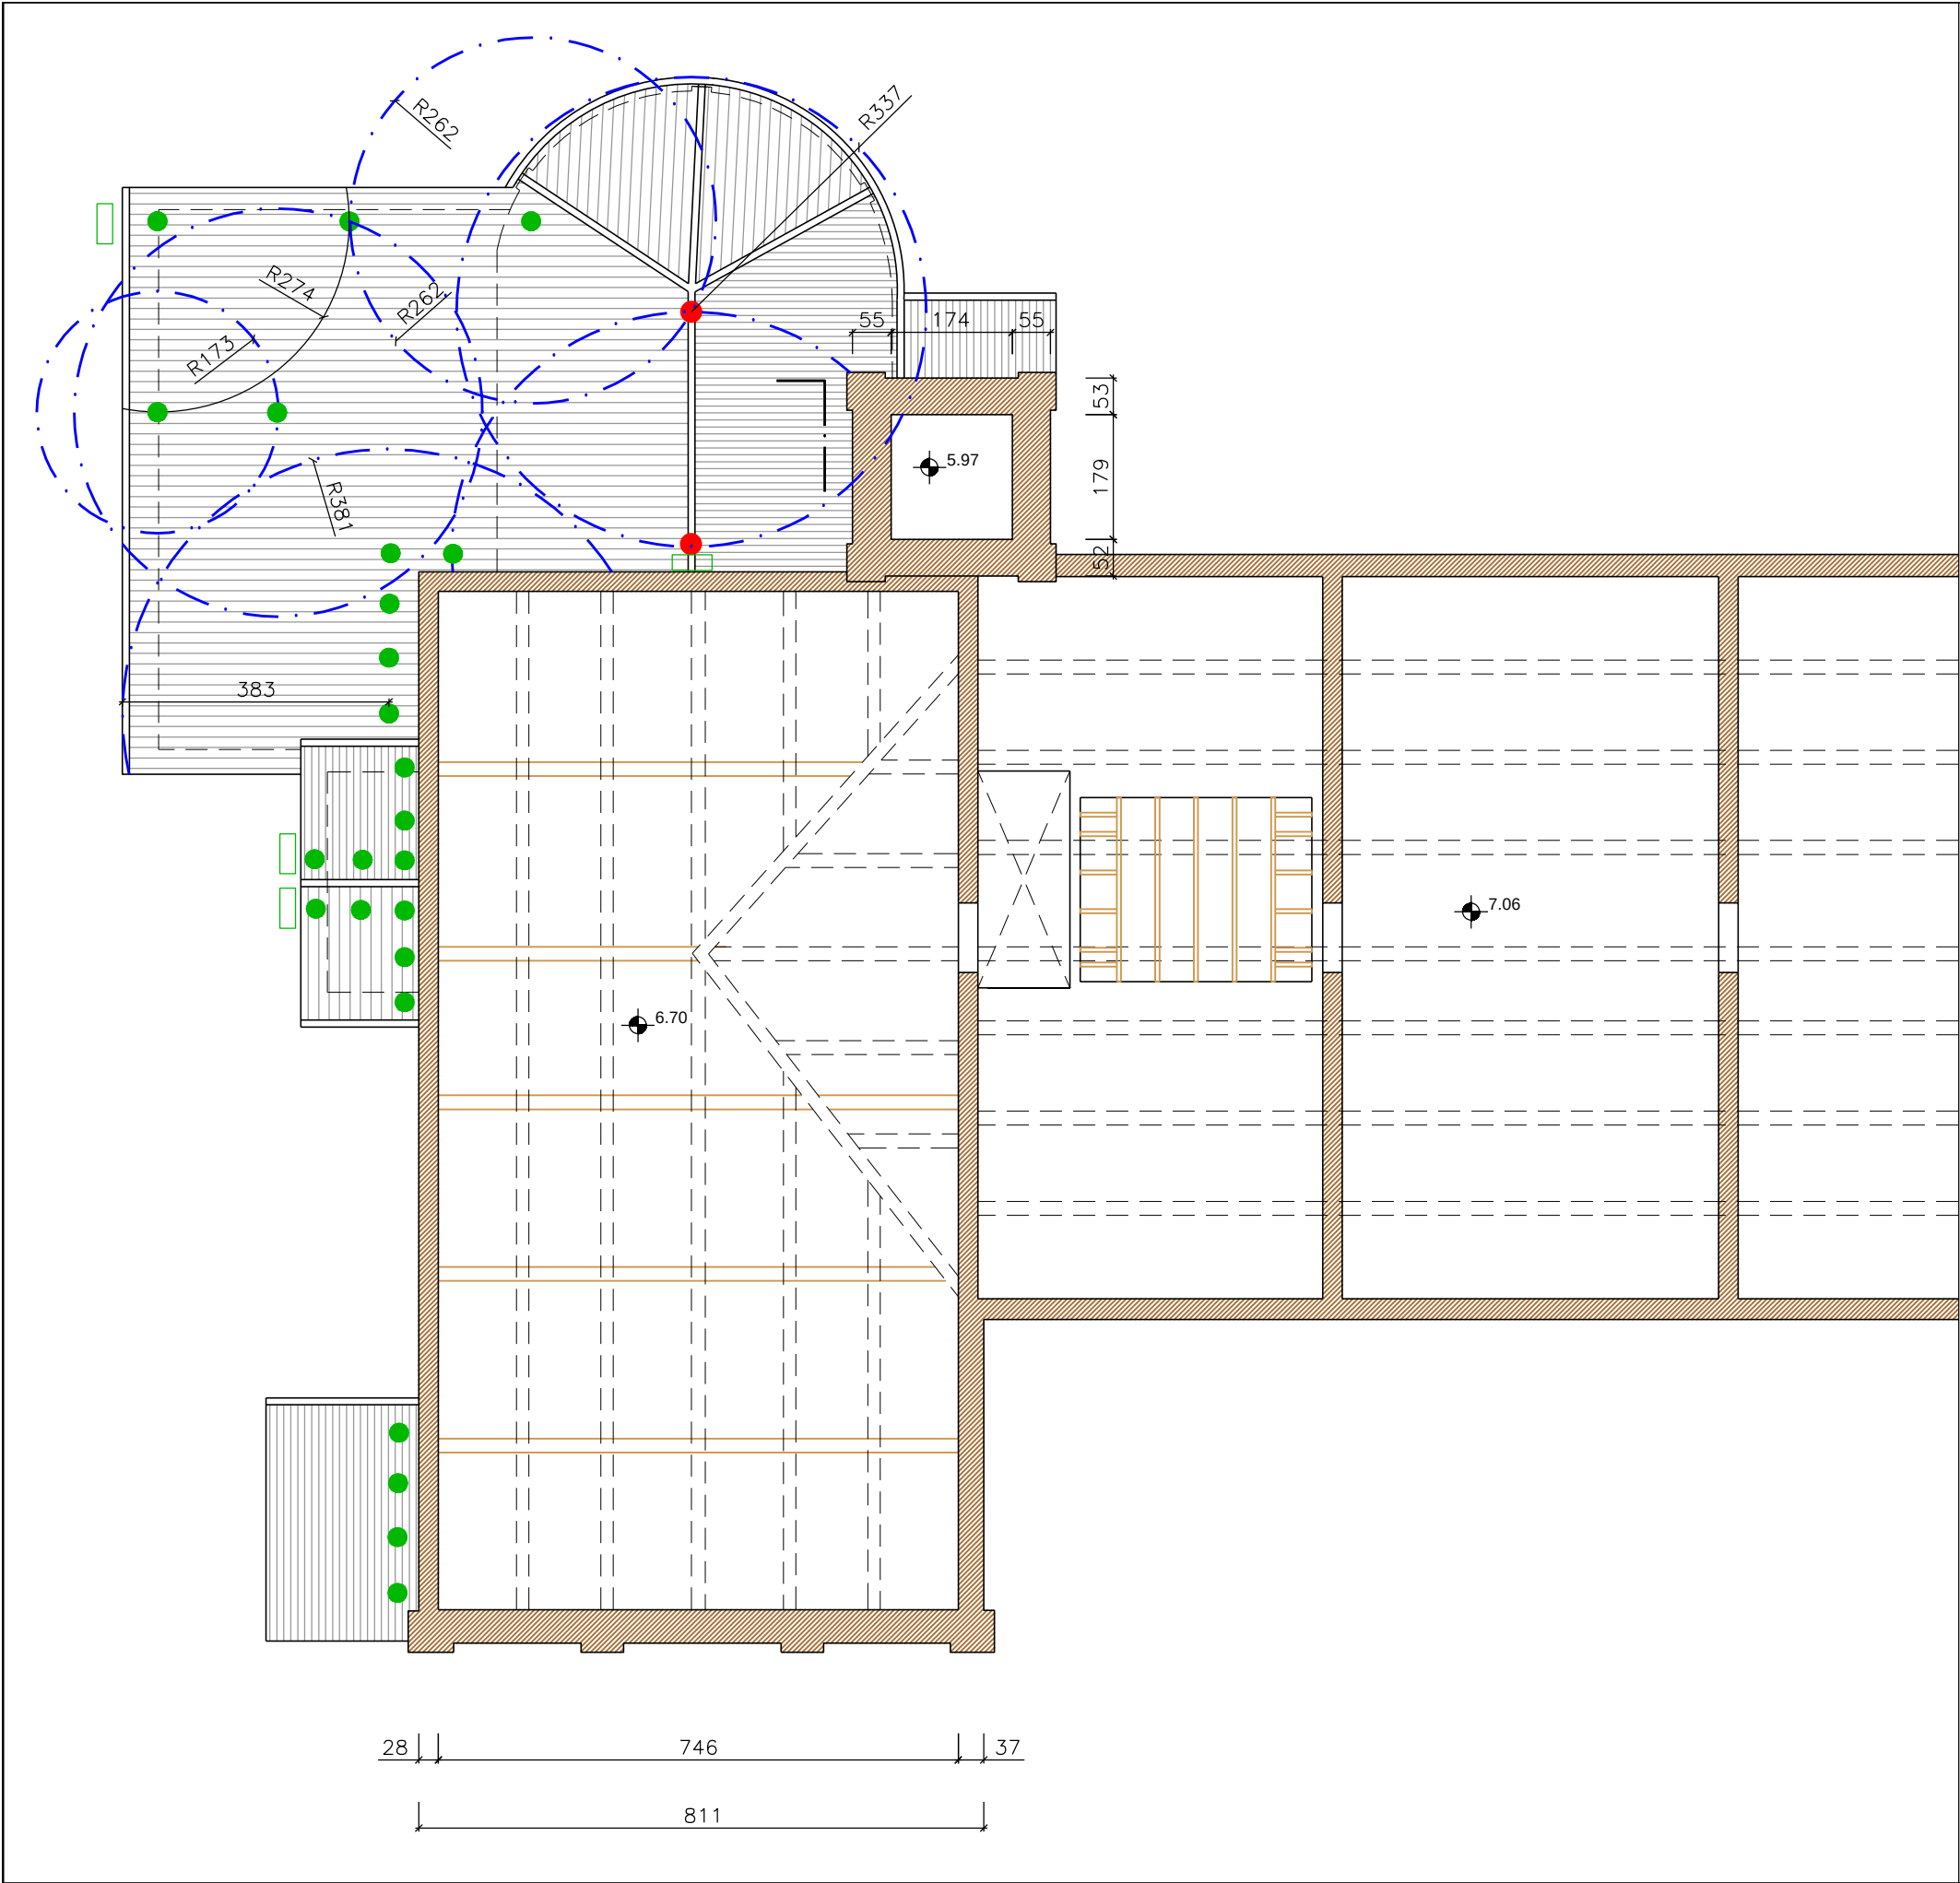

LEGENDA

- PUNTO DI ANCORAGGIO SINGOLO
ANCORAGGIO DI SICUREZZA LOOP
PORTATA MAX 1 PERSONA
- TORRETTA DI SICUREZZA PERMANENTE
- RAGGIO DI AZIONE DI OPERATORI
IN CONDIZIONE DI SICUREZZA
- ACCESSO ALLA COPERTURA

N.B.
LA LINEA VITA ANDRA' REALIZZATA IN
OTTEMPERANZA ALLA DELIBERA DELL'ASSEMBLEA
LEGISLATIVA REGIONALE
N. 149 DEL 17.12.2013 pto. 4

OGGETTO:	NUM.	RIF. PROGETTO	FASE	AMBITO	ANNO	TIPO	TAVOLA	SCALA
PIANTA SOTTOTETTO: QUOTA + 6,18	15	FOSSANOVA SM	ESE	AR	2016	LV	01	1:100

