

COMUNE DI FERRARA

OGGETTO:
Ordinanza 120 dell'11 Ottobre 2013. Attuazione del Programma delle Opere Pubbliche e dei Beni Culturali danneggiati dagli eventi sismici del 20 e 29 maggio 2012. Piani annuali 2013-2014. Progettazione preliminare interventi di ripristino con miglioramento sismico (Art. 4 Regolamento Allegato E). Chiesa parrocchiale di S. Agnese V. M., Via Ravenna, 567- Gaibanella (FE). (Edificio n.2098 Allegato C/1 Beni Culturali)

COMMITTENTE:
ARCIDIOCESI DI FERRARA - COMACCHIO
CORSO MARTIRI DELLA LIBERTA', 77 - 44121 (FE)

ELABORATI DI GARA: MIGLIORIE

PROGETTO ARCHITETTONICO
ARCH. RAFFAELLA PIVA



VIA RAVENNA, 699
44124 - FERRARA
TEL. 333 8601227

PROGETTO STRUTTURALE

ING. ALESSIO COLOMBI
ING. MARCO ROVERSI
ING. OTTAVIA VITARELLI
Colombi Roversi & Associati
Studio di Ingegneria
Via Piangipane, 141
44121 FERRARA



NUM.	RIF. PROGETTO	FASE	AMBITO	ANNO	TIPO	TAVOLA
18	GAIBANELLA	ESE	AR	2017	MIGL	CART.
Rev.	Data	Descriz.				
0	15/06/2017	EMISSIONE				



CHIESA S. AGNESE V.M. - LOCALITA' GAIBANELLA (FE) - LAVORI DI RIPARAZIONE DANNI DA SISMA

STATO DI FATTO

Sono presenti problemi legati all'umidità di risalita in vari punti della costruzione, partendo dal pavimento per un'altezza di circa 1,5 mt.

OBIETTIVI

Interventi volti alla risoluzione dei problemi legati all'umidità di risalita.

Produrre una relazione descrittiva e un elaborato progettuale che dimostri il raggiungimento degli obiettivi sopra indicati.



FOTO 1

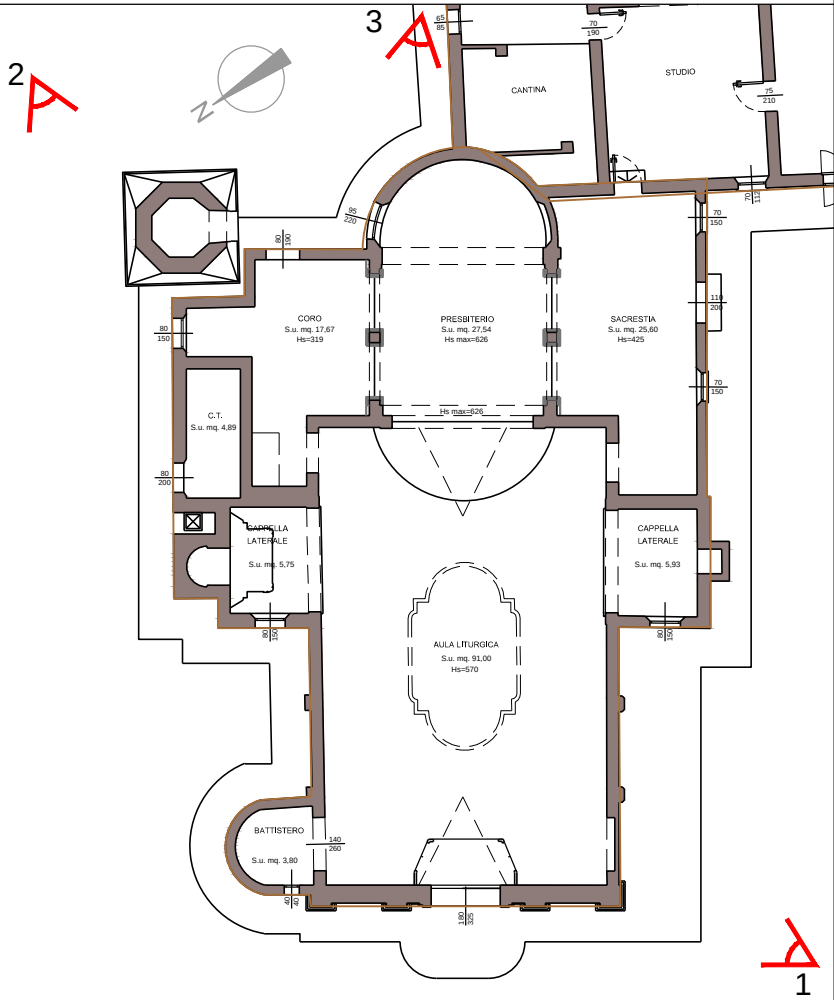


FOTO 2



FOTO 3

OGGETTO:	NUM.	RIF. PROGETTO	FASE	AMBITO	ANNO	TIPO	TAVOLA	SCALA
MIGLIORIE E INTEGRAZIONI	18	GAIBANELLA	ESE	AR	2016	MIGL	01	

CHIESA SANT'AGNESE V.M. - LOCALITA' GAIBANELLA (FE) - LAVORI DI RIPARAZIONE DANNI DA SISMA

STATO DI FATTO

Sono presenti problemi legati all'umidità di risalita in vari punti della costruzione, partendo dal pavimento per un'altezza di circa 1,5 mt.

OBIETTIVI

Interventi volti alla risoluzione dei problemi legati all'umidità di risalita.

Produrre una relazione descrittiva e un elaborato progettuale che dimostri il raggiungimento degli obiettivi sopra indicati.

La parete più colpita è la parete sud probabilmente anche a causa dell'intonaco esterno base cementizia e poco traspirante.



FOTO 1


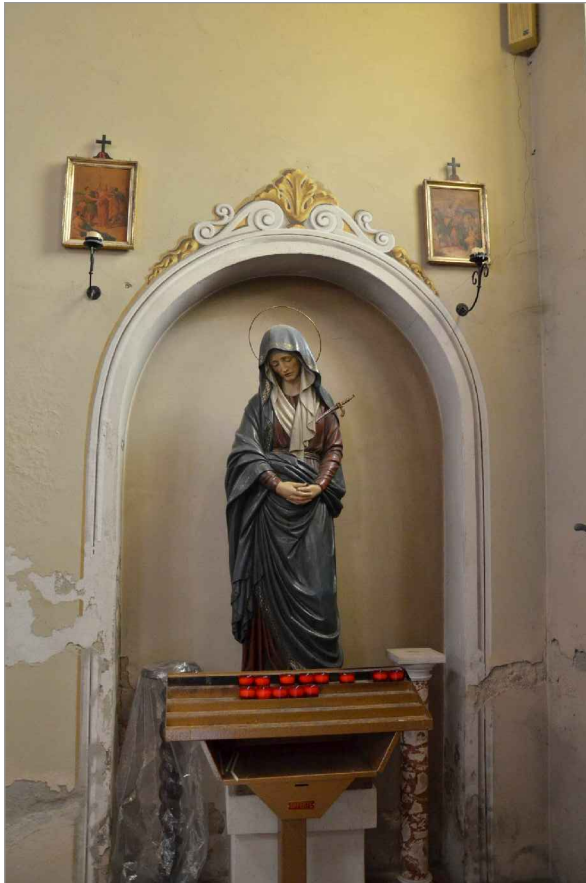


FOTO 2

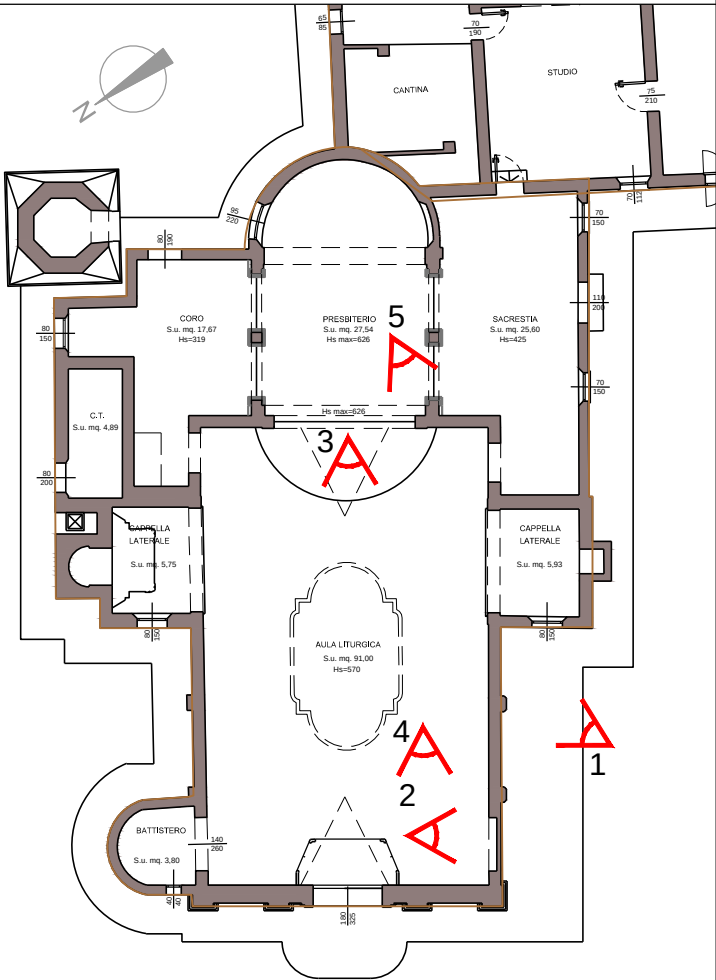

L'umidità è diffusa su gran parte delle pareti e ci aspettiamo consistente nella zona dell'abside dietro al coro del quale è prevista la rimozione per poter eseguire le opere di riparazione del danno.



FOTO 3

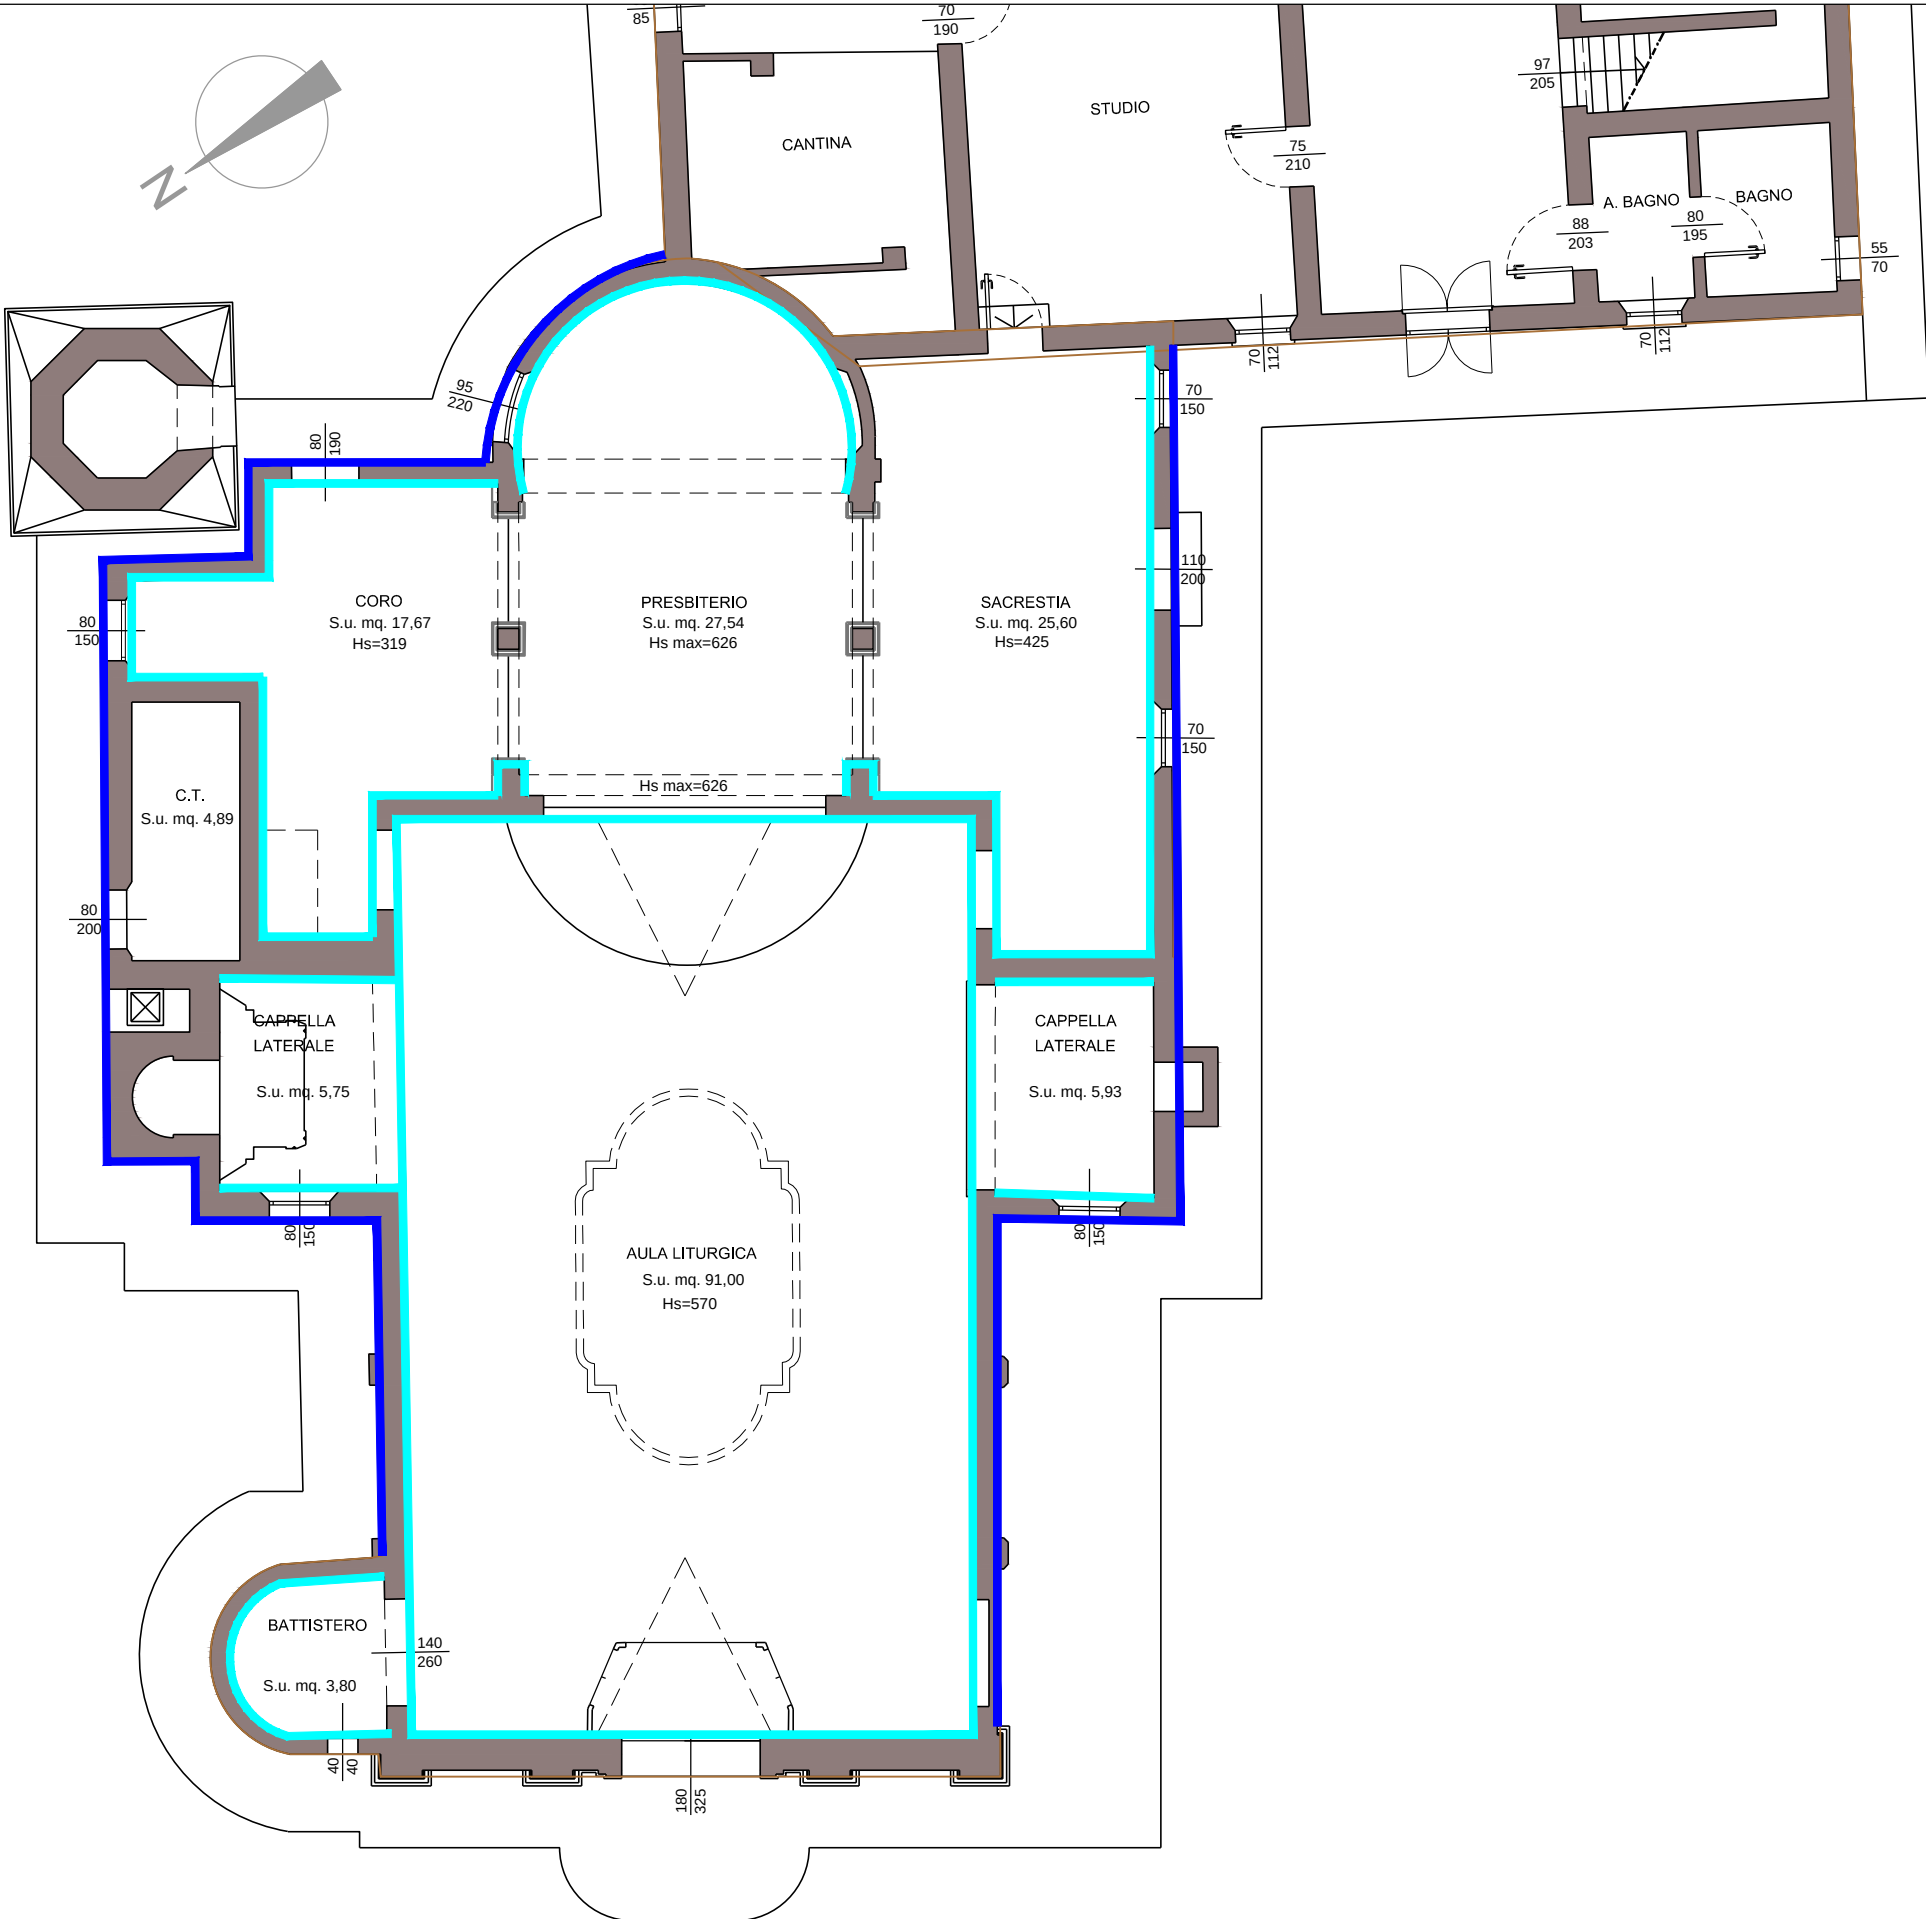


FOTO 4



FOTO 5

OGGETTO:	NUM.	RIF. PROGETTO	FASE	AMBITO	ANNO	TIPO	TAVOLA	SCALA
MIGLIORIE E INTEGRAZIONI	18	GAIBANELLA	ESE	AR	2016	MIGL	02	1:100

CHIESA SANT'AGNESE V.M. - LOCALITA' GAIBANELLA (FE) - LAVORI DI RIPARAZIONE DANNI DA SISMA									
STATO DI FATTO									
Sono presenti problemi legati all'umidità di risalita in vari punti della costruzione, partendo dal pavimento per un'altezza di circa 1,5 mt.									
OBIETTIVI									
Interventi volti alla risoluzione dei problemi legati all'umidità di risalita.									
Prodotto una relazione descrittiva e un elaborato progettuale che dimostri il raggiungimento degli obiettivi sopra indicati.									
ESTENSIONE INTERVENTO									
ESTERNO: ml 48x1,5= 72,00 mq INTERNO: ml 77x1,5= 116,00 mq									
OGGETTO:		NUM.	RIF. PROGETTO	FASE	AMBITO	ANNO	TIPO	TAVOLA	SCALA
MIGLIORIE E INTEGRAZIONI		18	GAIBANELLA	ESE	AR	2016	MIGL	03	1:100