

Scheda Tecnica (Allegato D)

Riferimento:


Sub-criterio C4

Miglioramento delle condizioni di fruibilità dell'edificio ecclesiastico mediante manutenzione ordinaria del bagno della Canonica

1. Descrizione degli interventi

L'intervento dovrà essere realizzato secondo quanto riportato nel successivo "Dettaglio A" e consiste:

- demolizione del sottofondo e della pavimentazione esistenti;
- demolizione dei rivestimenti esistenti;
- trasporto a discarica autorizzata dei materiali provenienti dalle demolizioni;
- rimozione dei sanitari esistenti e trasporto degli stessi a discarica autorizzata
- verifica e integrazione/sostituzione delle tubazioni di adduzione e di scarico esistenti;
- realizzazione di nuovo massetto di sottofondo;
- fornitura e posa in opera di nuova pavimentazione in gres porcellanato di 1ª scelta di dimensioni 20x20 cm;
- fornitura e posa in opera di nuovo rivestimento in gres porcellanato 1ª scelta di dimensioni 20x20 cm per una altezza di 2,00m;
- nuovo piatto doccia a filo pavimento realizzato con lo stesso tipo di piastrelle in gres porcellanato utilizzato per la pavimentazione;
- fornitura e posa in opera di nuovi sanitari (lavabo, water, bidet);
- tinteggiatura delle pareti e del soffitto;

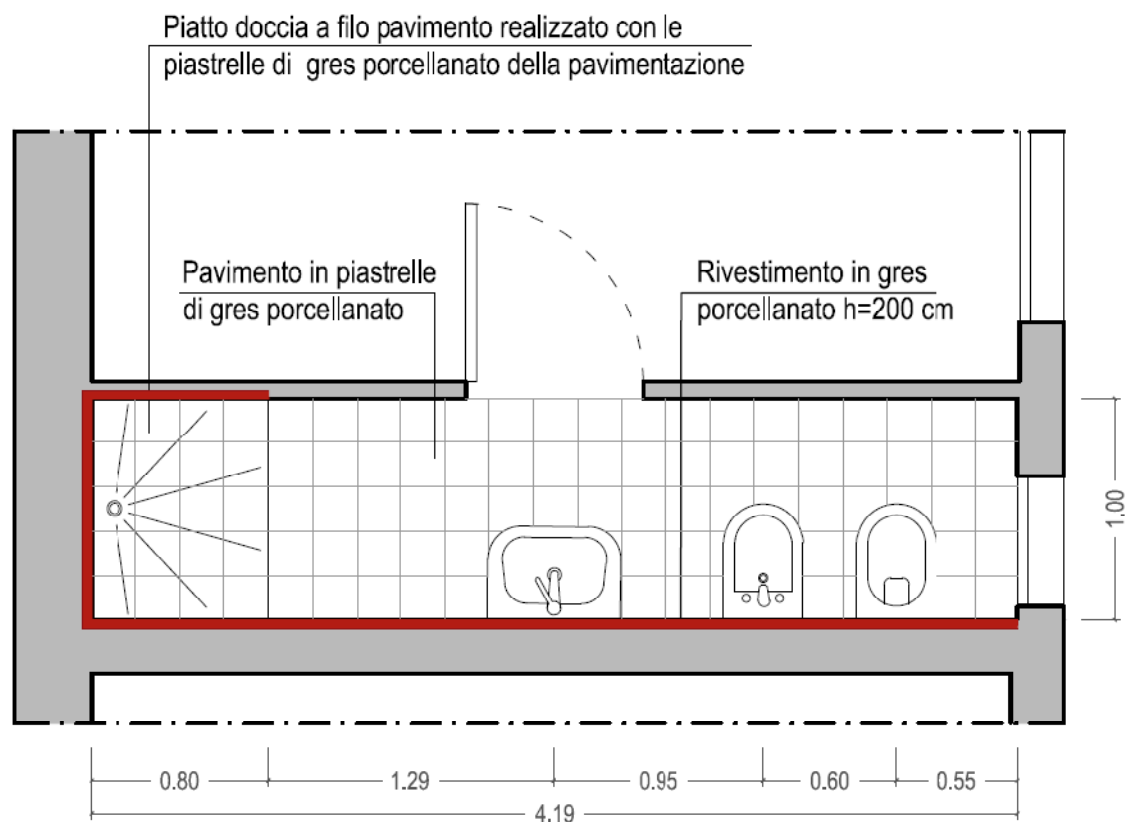

Dettaglio A| scala 1:50

2. Ambito di realizzazione

Bagno della Canonica

3. Caratteristiche prestazionali

- Sottofondo realizzato con massetto a presa rapida.
- Pavimentazione in gres porcellanato con piastrelle di misura 20x20 cm, spessore 14 mm, colore a scelta della D.L.
- Rivestimento in gres porcellanato con piastrelle di misura 20x20 cm, spessore 14mm, colore a scelta della D.L.
- Sanitari tipo ideal standard o similari

Prima di procedere alla sostituzione dei sanitari è necessaria la verifica delle pendenze degli scarichi