

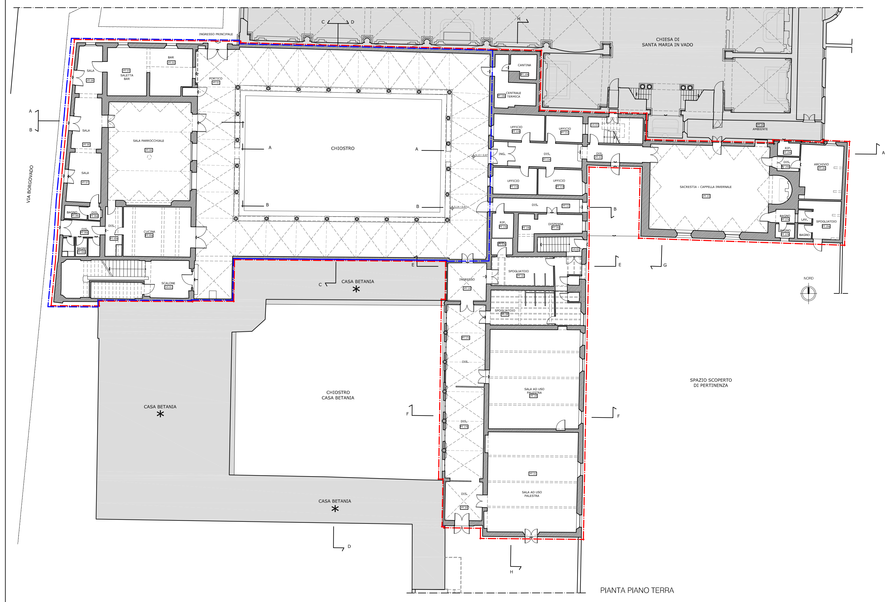


PIANTA PIANO TERRA

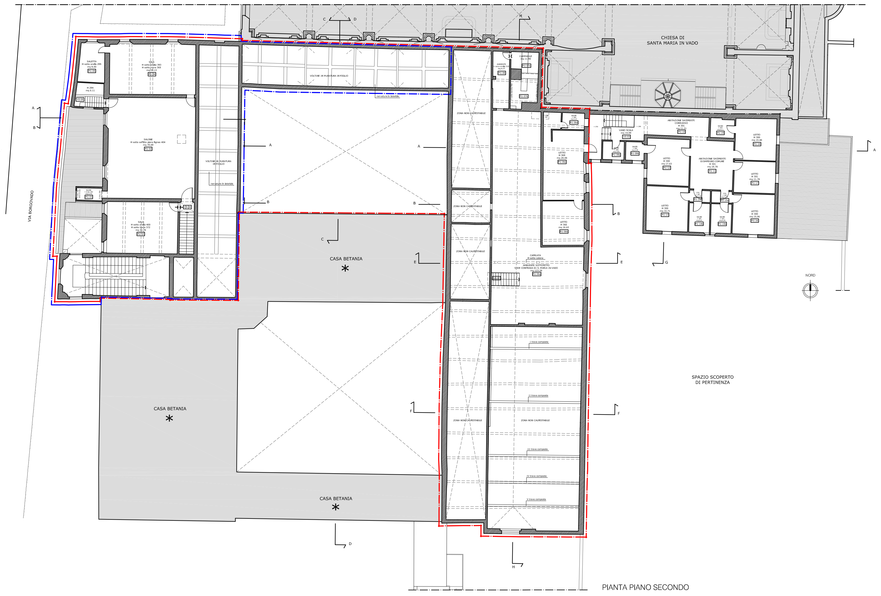

PIANTA PIANO SECONDO

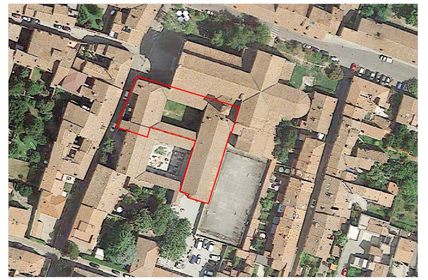


VISTA AEREA DELLE COPERTURE DEL COMPLESSO DI SANTA MARIA IN VADO

LEGENDA


- CONVENTO DI SANTA MARIA IN VADO
- CHIESA DI SANTA MARIA IN VADO - OGGETTO DI PROSSIMO INTERVENTO
- CASA BETANIA - INTERVENTO DI RECUPERO COMPLETATO NEL 2013

LEGENDA LOTTO D'INTERVENTO

- I° LOTTO D'INTERVENTO: REGIONE EMILIA ROMAGNA - PIANO BENI CULTURALI 2016 - IMPORTO A PIANO

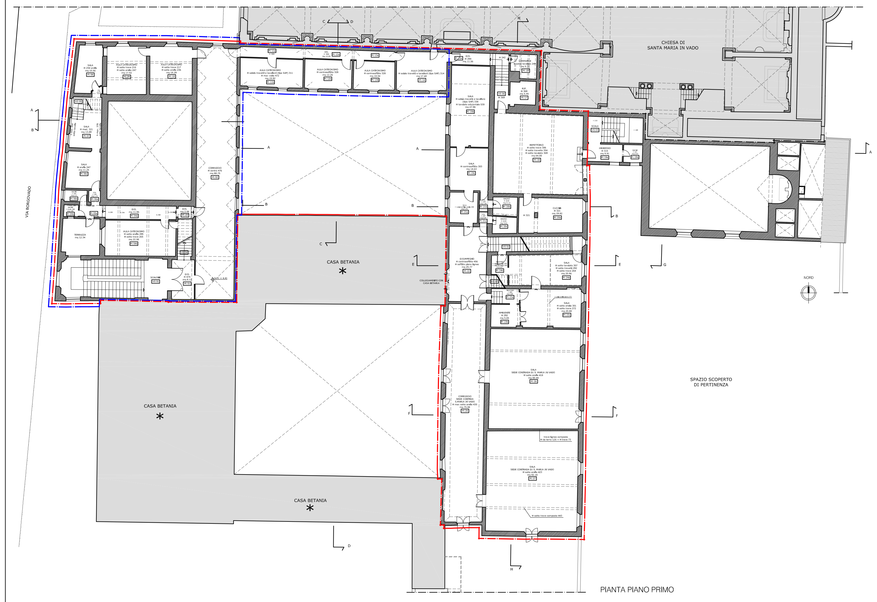

PIANTA PIANO PRIMO

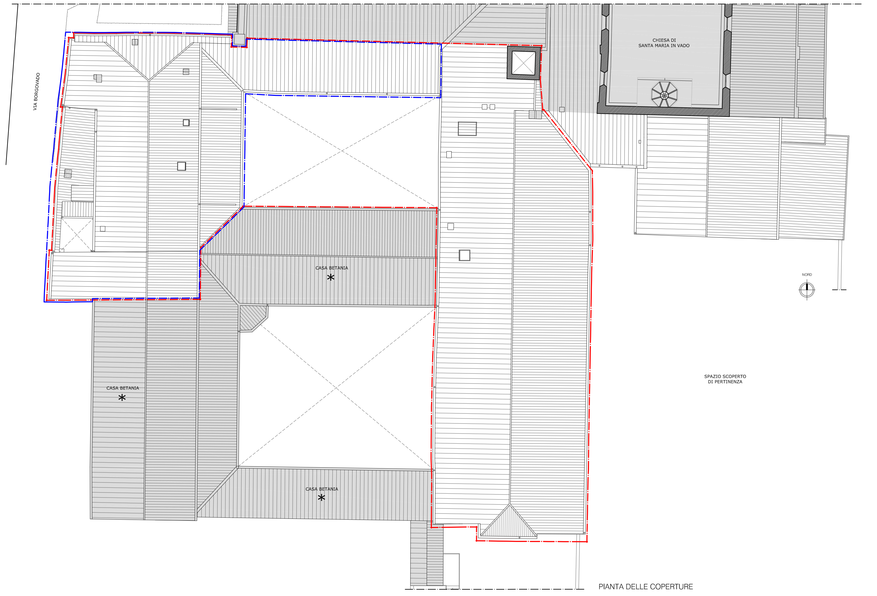

PIANTA DELLE COPERTURE

ARCIDIOCESI DI FERRARA-COMACCHIO

COMMISSARIO DELEGATO EMERGENZA SISMA REGIONE EMILIA-ROMAGNA
Ai SENSI DELL'ART. 1 COMMA 2 DEL D.L.N. 74/2012, CONVERTITO IN LEGGE N. 122/2012


PROGRAMMA DELLE OPERE PUBBLICHE – BENI CULTURALI
PIANO EDILIZIA SCOLASTICA/UNIVERSITA' 2013-2014
(D.P.C.M. 3 DICEMBRE 2014 - GU serie generale n.7 del 10-1-2015)

oggetto

CONVENTO DI SANTA MARIA IN VADO

Riparazione e miglioramento strutturale post sisma N. Ordine 2.077

R.U.P.: ing. NICOLA GAMBETTI

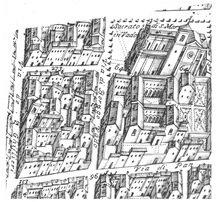

PROGETTO ESECUTIVO

descrizione

STATO DI FATTO:

PERIMETRAZIONE AREA DI INTERVENTO E I LOTTO
PIANTE PIANO TERRA, PRIMO E SECONDO

cod. PE_ A01

scala 1:200

progettisti

progetto architettonico	arch. PAOLA ROSSI
progetto strutturale	ing. GIULIANO MEZZADRI
progetto impiantistico	ing. GIAN DOMENICO LEPRINI
coordinatore sicurezza	arch. BEATRICE QUERZOLI
consulente	arch. ANDREA MALACARNE
campagna saggi decorativi	prof. FABIO BEVILACQUA
ricerche storiche	dott. GIUSEPPE LIPANI
	arch. PAOLA ROSSI

collaboratori arch. CHIARA GANDOLFI, M.A. CINZIA MAGNI

data rev. giugno 2019