

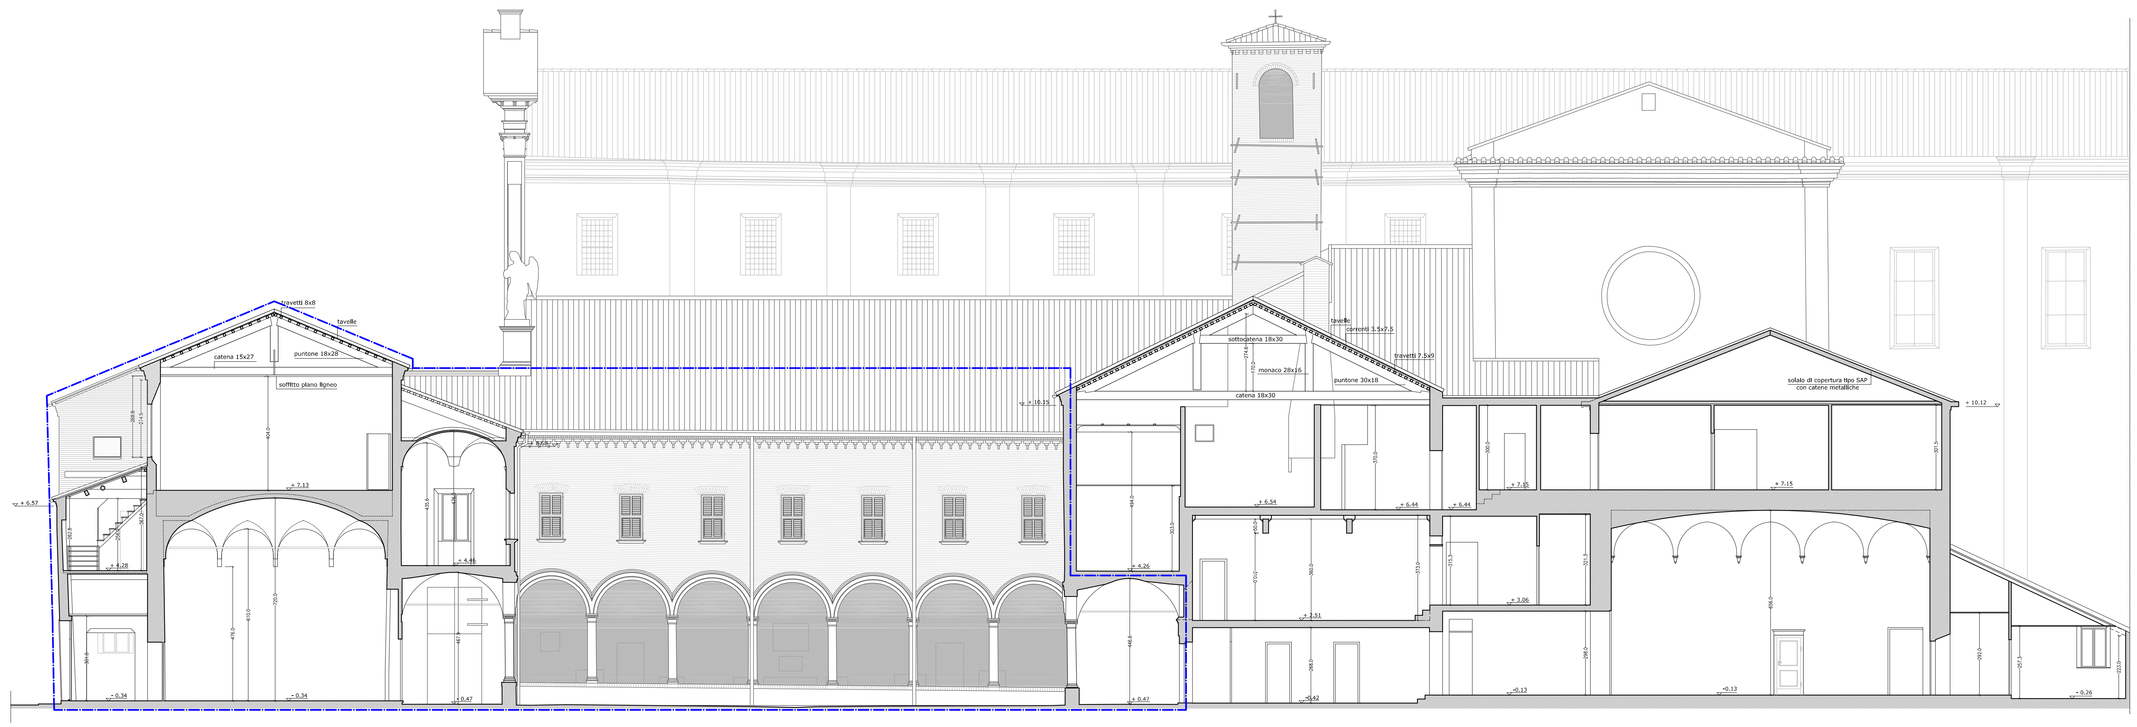



SEZIONE A-A, PROSPETTO NORD DEL PRIMO CHIOSTRO

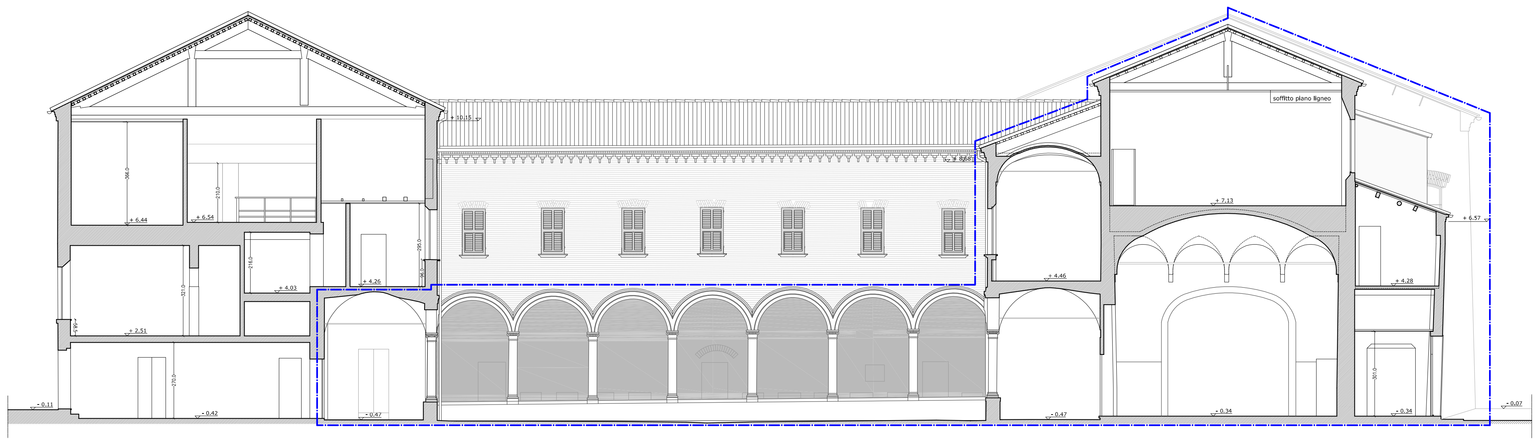

SEZIONE B-B, PROSPETTO SUD DEL PRIMO CHIOSTRO

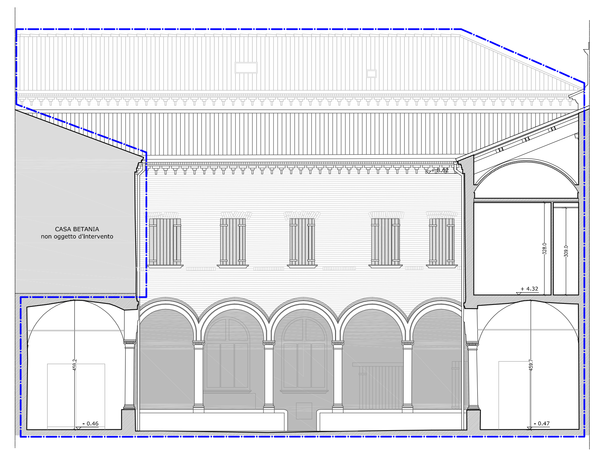

SEZIONE C-C, PROSPETTO OVEST DEL PRIMO CHIOSTRO

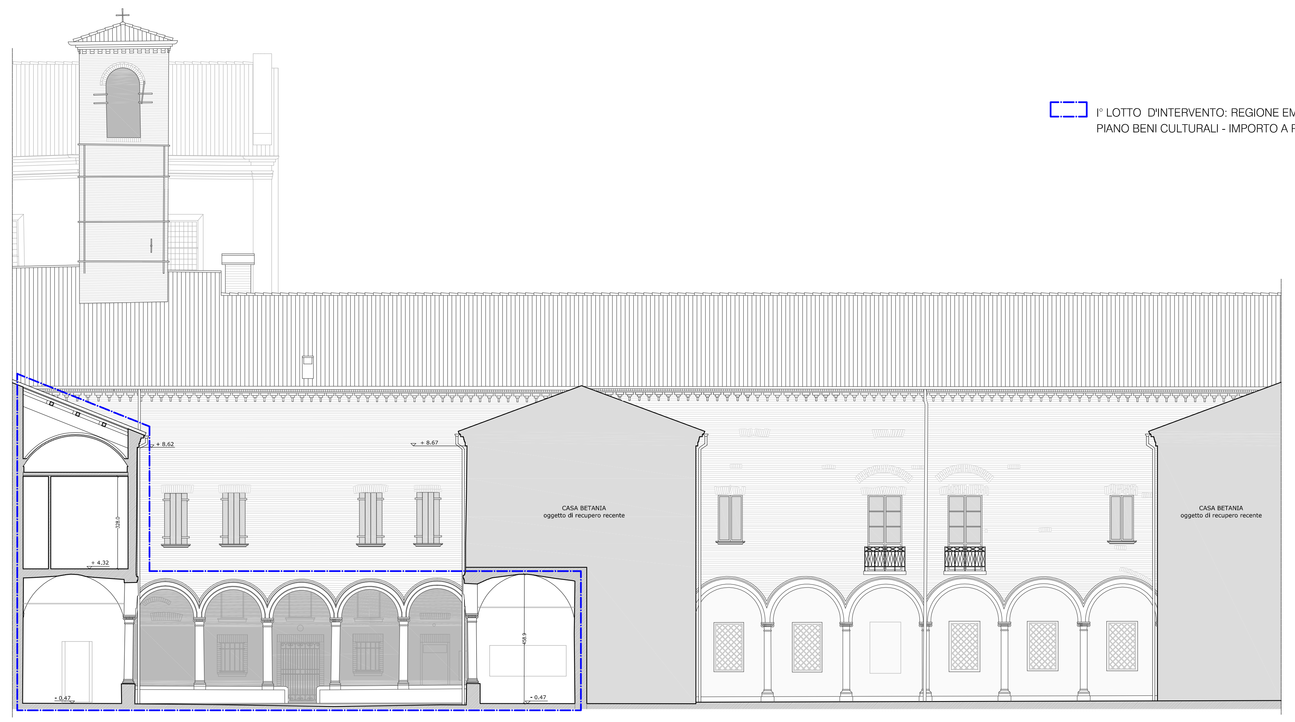

SEZIONE D-D, PROSPETTO EST DEL PRIMO E SECONDO CHIOSTRO

ARCIDIOCESI DI FERRARA-COMACCHIO

RegioneEmilia-Romagna

COMMISSARIO DELEGATO EMERGENZA SISMA REGIONE EMILIA-ROMAGNA
Ord. 57/2012 - Ord. 70/2012 - Ord. 86/2012 - Ord. 119/2013 - Ord. 171/2014 - Ord. 189/2015 - Ord. 208/2016 - Ord. 223/2017


PROGRAMMA DELLE OPERE PUBBLICHE – BENI CULTURALI
PIANO EDILIZIA SCOLASTICA/UNIVERSITA' 2013-2014
D.P.C.M. 11/08/2014 (G.U. n. 261 del 10/11/2014)

oggetto

CONVENTO DI SANTA MARIA IN VADO

Riparazione e miglioramento strutturale post sisma — N. Ordine 2.077

R.U.P.: ing. NICOLA GAMBETTI

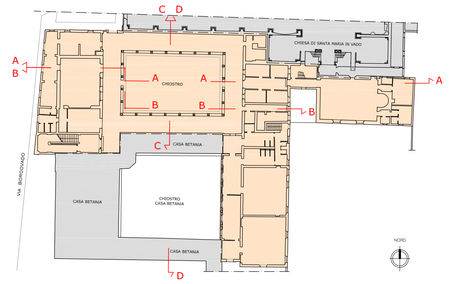

PROGETTO ESECUTIVO

descrizione	STATO ATTUALE: SEZIONI E PROSPETTI INTERNI PRIMO CHIOSTRO	cod. PE_ A06 scala 1:100
progettisti	progetto architettonico — arch. PAOLA ROSSI progetto strutturale — ing. GIULIANO MEZZADRI progetto impiantistico — ing. GIAN DOMENICO LEPRINI coordinatore sicurezza — arch. BEATRICE QUERZOLI consulente — arch. ANDREA MALACARNE campagna saggi decorativi — prof. FABIO BEVILACQUA ricerche storiche — dott. GIUSEPPE LIPANI arch. PAOLA ROSSI	
collaboratori	arch. CHIARA GANDOLFI	data rev. giugno 2019