
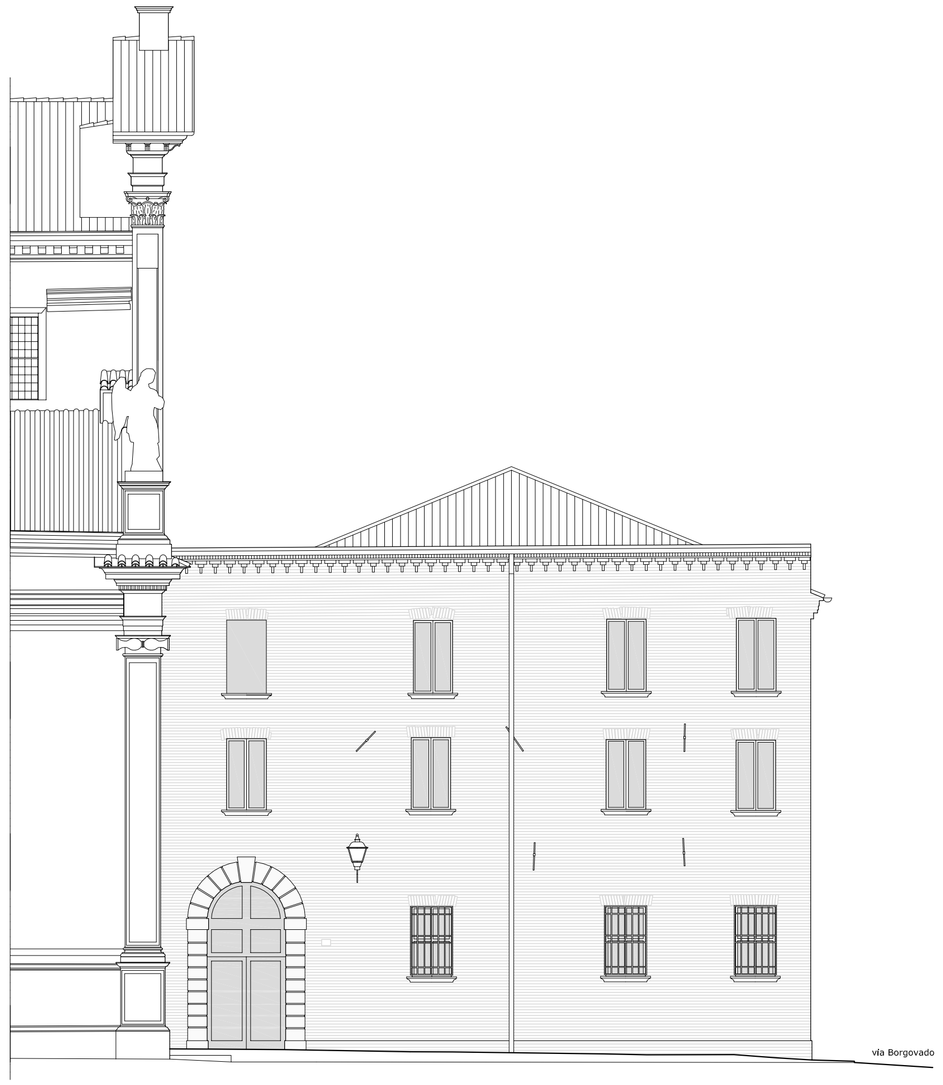


1 - PROSPETTO NORD SUL SAGRATO

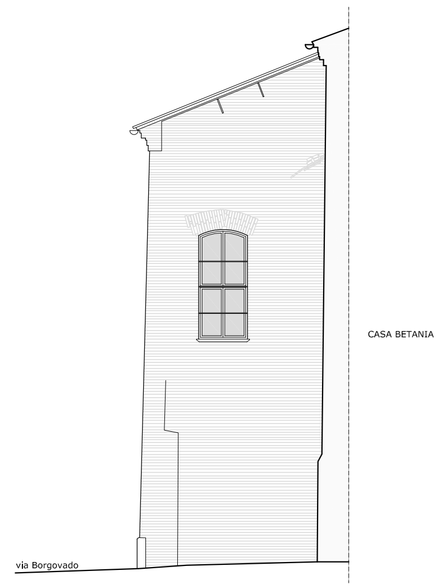

3 - PROSPETTO SUD SU VIA BORGOVADO

ARCIDIOCESI DI FERRARA-COMACCHIO

Regione Emilia-Romagna

COMMISSARIO DELEGATO EMERGENZA SISMA REGIONE EMILIA-ROMAGNA
Ai SENSI DELL'ART. 1 COMMI 2 DELL'O.C.D.P.C. PADRE CONCRETO DELLA LEGGE N. 122/2012


PROGRAMMA DELLE OPERE PUBBLICHE – BENI CULTURALI
PIANO EDILIZIA SCOLASTICA/UNIVERSITA' 2013-2014
D.D.R. n°1588 30/09/2013 Ord. del Commissario Delegato n°100 del 11/12/2013

oggetto

CONVENTO DI SANTA MARIA IN VADO


Riparazione e miglioramento strutturale post sisma N. Ordine 2.077

R.U.P.: ing. NICOLA GAMBETTI

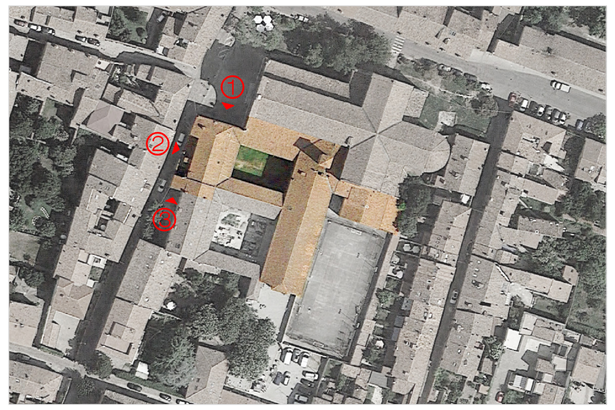

PROGETTO ESECUTIVO

descrizione	PROGETTO: PROSPETTI NORD, OVEST, SUD	cod. PE_ A13 scala 1:100
progettisti	progetto architettonico — arch. PAOLA ROSSI progetto strutturale — ing. GIULIANO MEZZADRI progetto impiantistico — ing. GIAN DOMENICO LEPRINI coordinatore sicurezza — arch. BEATRICE QUERZOLI	
	consulente — arch. ANDREA MALACARNE campagna saggi decorativi — prof. FABIO BEVILACQUA ricerche storiche — dott. GIUSEPPE LIPANI arch. PAOLA ROSSI	
collaboratori	arch. CHIARA GANDOLFI	data rev. giugno 2019

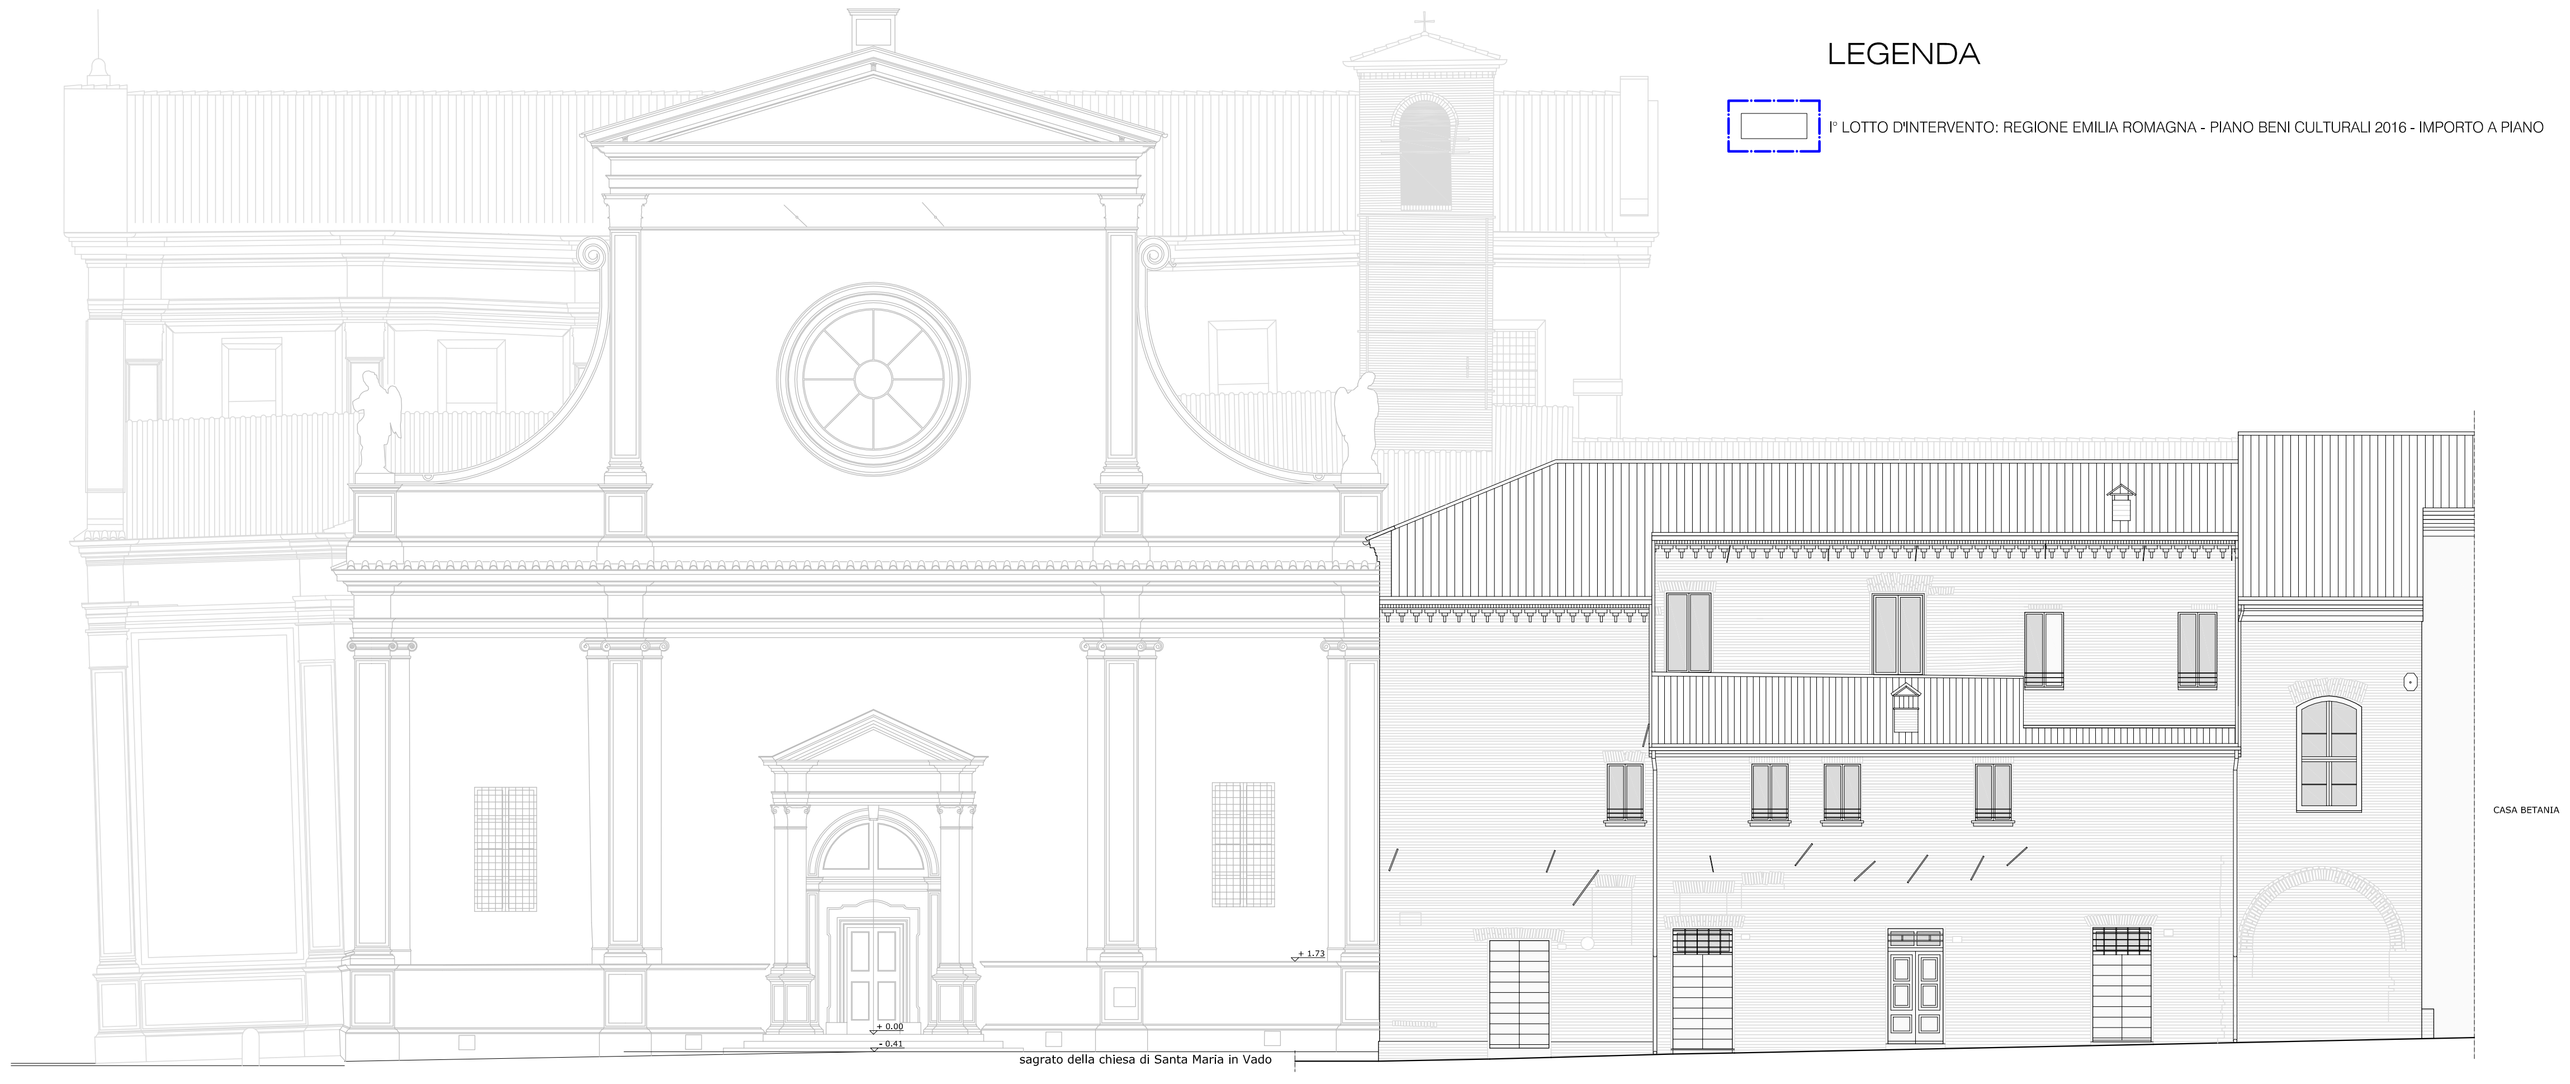

2 - PROSPETTO OVEST SU VIA BORGOVADO

LEGENDA

I° LOTTO D'INTERVENTO: REGIONE EMILIA ROMAGNA - PIANO BENI CULTURALI 2016 - IMPORTO A PIANO