

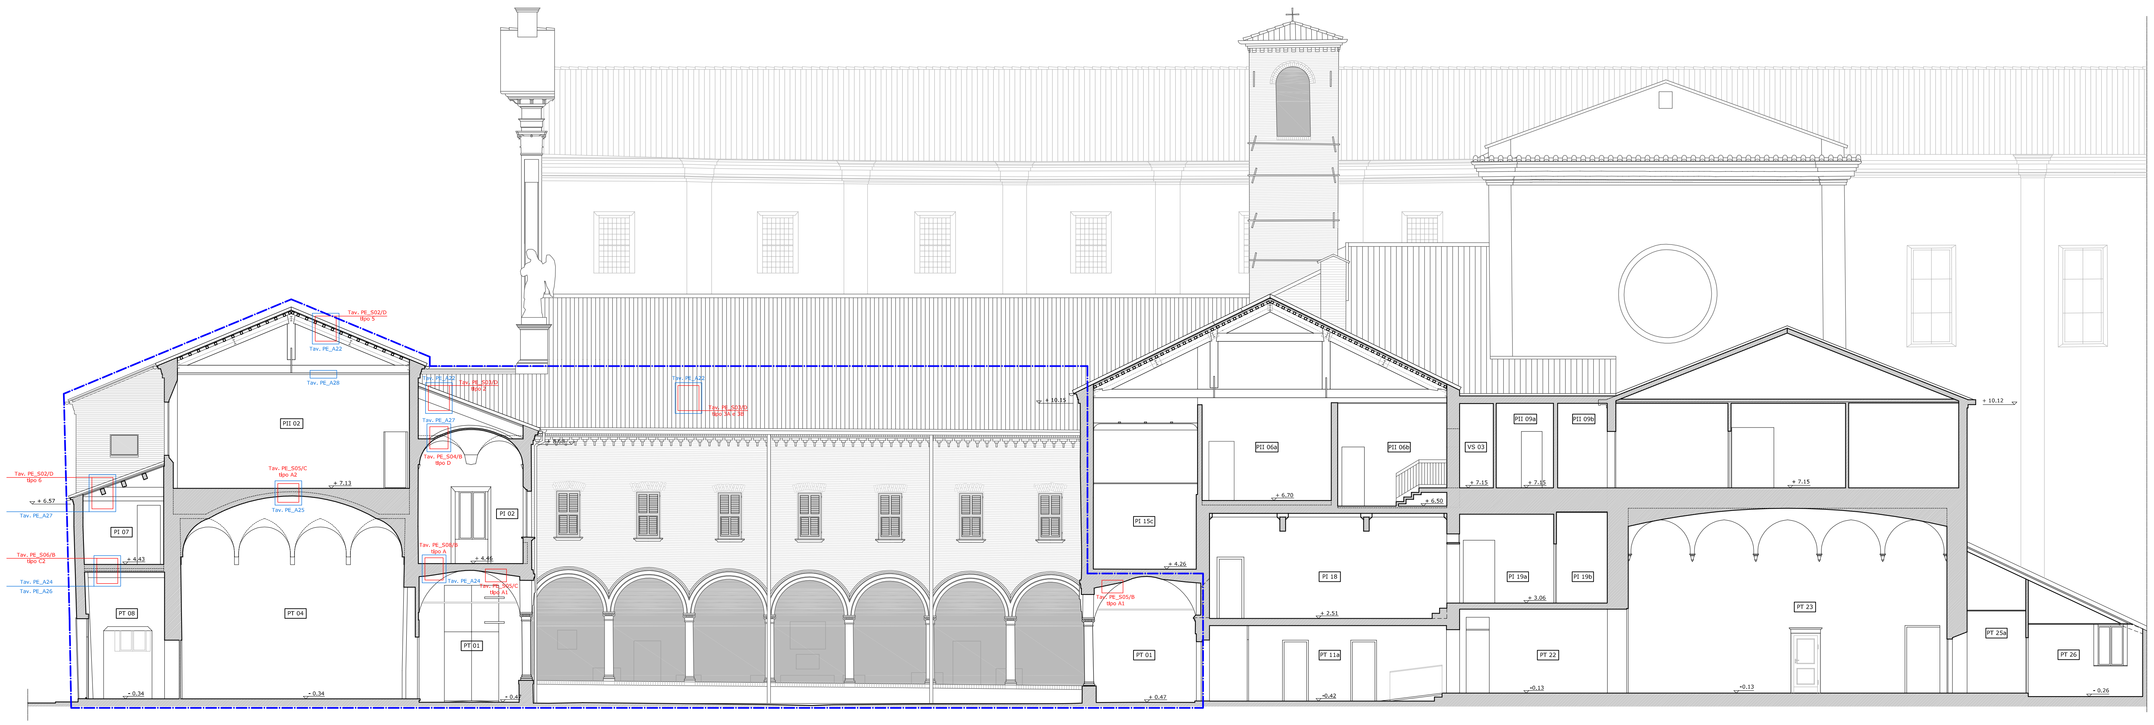



SEZIONE A-A, PROSPETTO NORD DEL PRIMO CHIOSTRO

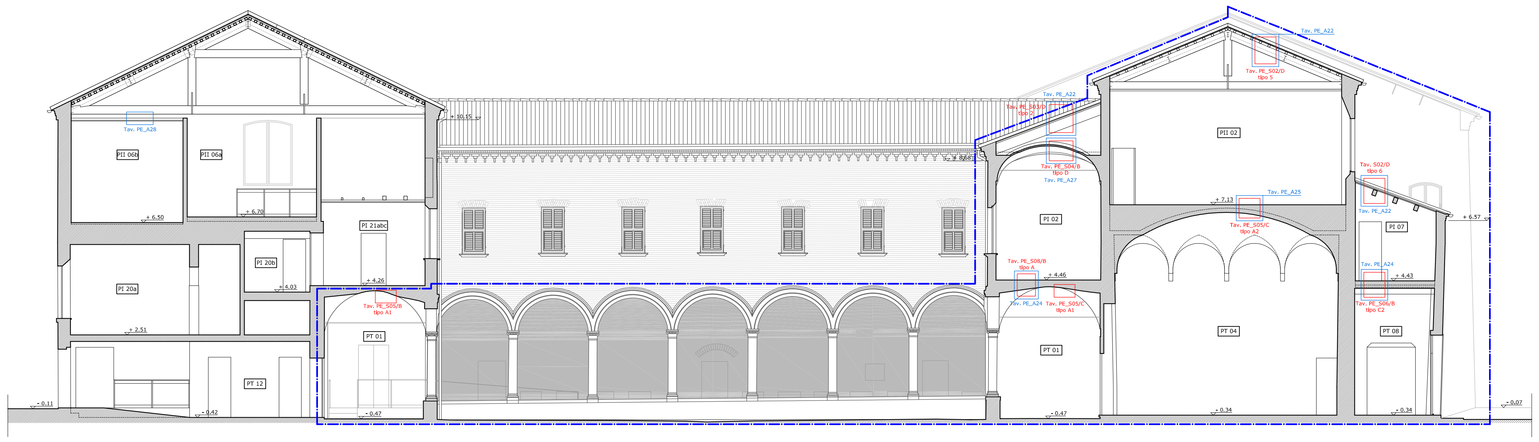

SEZIONE B-B, PROSPETTO SUD DEL PRIMO CHIOSTRO

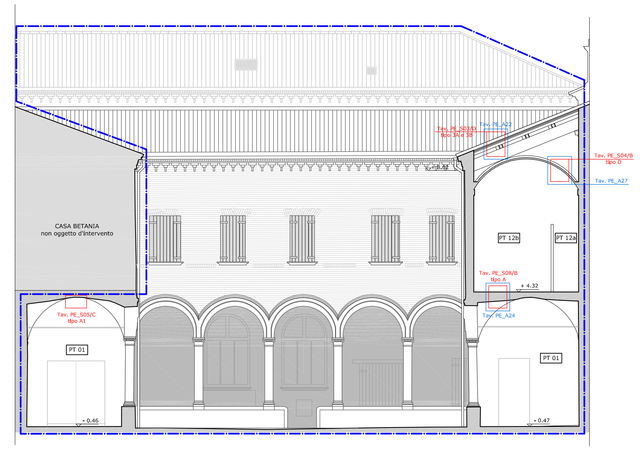

SEZIONE C-C, PROSPETTO OVEST DEL PRIMO CHIOSTRO

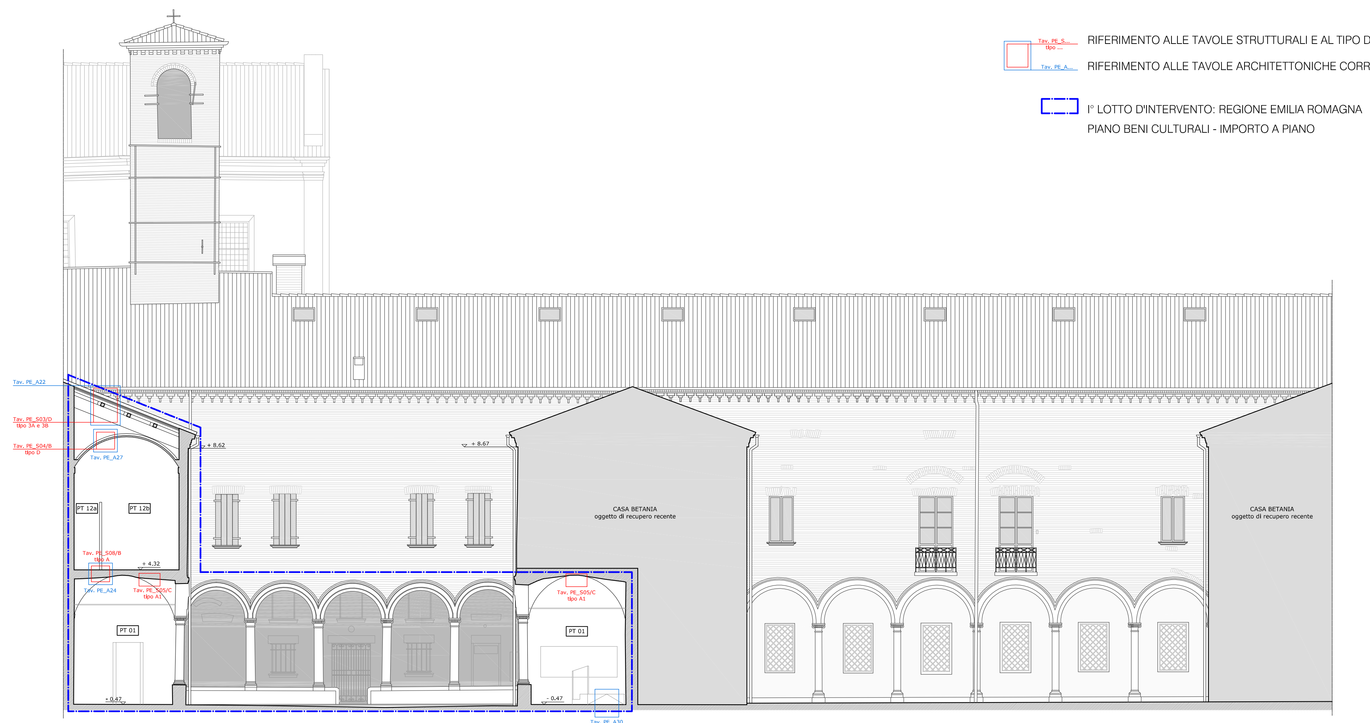

SEZIONE D-D, PROSPETTO EST DEL PRIMO E SECONDO CHIOSTRO

LEGENDA SIMBOLOGIA

Tav. PE_5... fgvv ...
RIFERIMENTO ALLE TAVOLE STRUTTURALI E AL TIPO DI INTERVENTO PREVISTO

Tav. PE_A...
RIFERIMENTO ALLE TAVOLE ARCHITETTONICHE CORRELATE ALLE OPERE STRUTTURALI

I° LOTTO D'INTERVENTO: REGIONE EMILIA ROMAGNA
PIANO BENI CULTURALI - IMPORTO A PIANO

ARCIDIOCESI DI FERRARA-COMACCHIO

RegioneEmilia-Romagna


COMMISSARIO DELEGATO EMERGENZA SISMA REGIONE EMILIA-ROMAGNA
Via Vecchia Ferrara, 1 - Cento (FE) C.F. 91021110382 - P.IVA 01271151208 - PEC per fatturazione elettronica: ...

PROGRAMMA DELLE OPERE PUBBLICHE – BENI CULTURALI
PIANO EDILIZIA SCOLASTICA/UNIVERSITA' 2013-2014
D.P.C.M. 3 DICEMBRE 2013 - Art. 1 comma 2 lettera a) - Piano di ripartizione - Allegato 1

oggetto

CONVENTO DI SANTA MARIA IN VADO

Riparazione e miglioramento strutturale post sisma — N. Ordine 2.077
R.U.P.: ing. NICOLA GAMBETTI

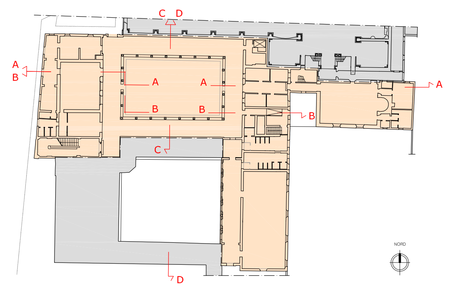

PROGETTO ESECUTIVO

descrizione: PROGETTO:
SEZIONI E PROSPETTI INTERNI PRIMO CHIOSTRO CON RIMANDI ALLE TAVOLE STRUTTURALI E ARCHITETTONICHE

cod. PE_ A14
scala 1:100

progettisti

progetto architettonico	arch. PAOLA ROSSI
progetto strutturale	ing. GIULIANO MEZZADRI
progetto impiantistico	ing. GIAN DOMENICO LEPRINI
coordinatore sicurezza	arch. BEATRICE QUERZOLI
consulente	arch. ANDREA MALACARNE
campagna saggi decorativi	prof. FABIO BEVILACQUA
ricerche storiche	dott. GIUSEPPE LIPANI
	arch. PAOLA ROSSI

collaboratori: arch. CHIARA GAMDOLFI

data: rev. giugno 2019