
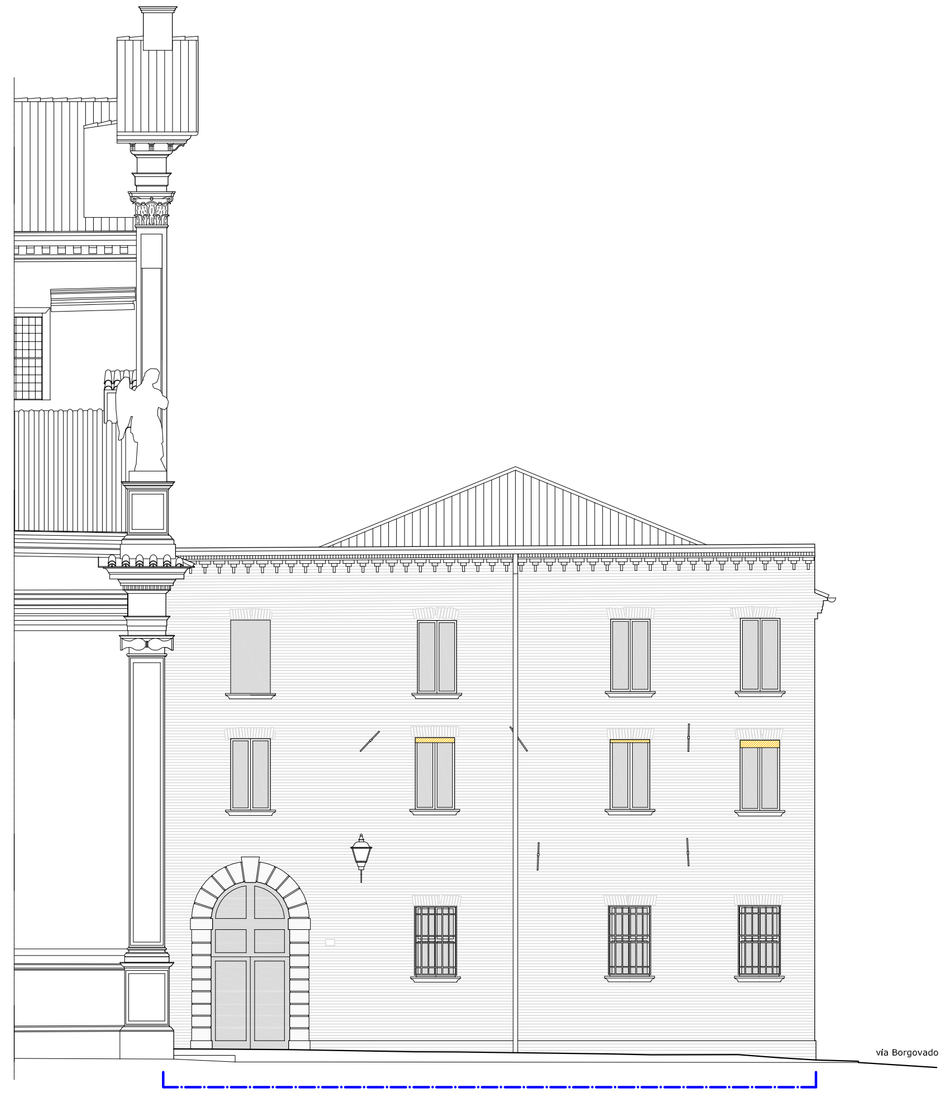


1 - PROSPETTO NORD SUL SAGRATO

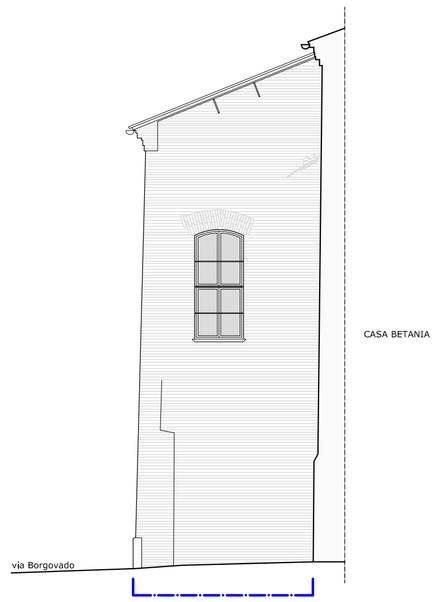

3 - PROSPETTO SUD SU VIA BORGOVADO

ARCIDIOCESI DI FERRARA-COMACCHIO

Regione Emilia-Romagna

COMMISSARIO DELEGATO EMERGENZA SISMA REGIONE EMILIA-ROMAGNA
Ai SENSI DELL'ART. 1 COMMI 2 DELL'O.C.D.P.C. PADRE CONFORTO DELLA LEGGE N. 122/2012


PROGRAMMA DELLE OPERE PUBBLICHE – BENI CULTURALI
PIANO EDILIZIA SCOLASTICA/UNIVERSITA' 2013-2014
D.D.R. n°1588 30/09/2013 Ord. del Commissario Delegato n°100 del 11/12/2013

oggetto

CONVENTO DI SANTA MARIA IN VADO

Riparazione e miglioramento strutturale post sisma N. Ordine 2.077

R.U.P.: ing. NICOLA GAMBETTI

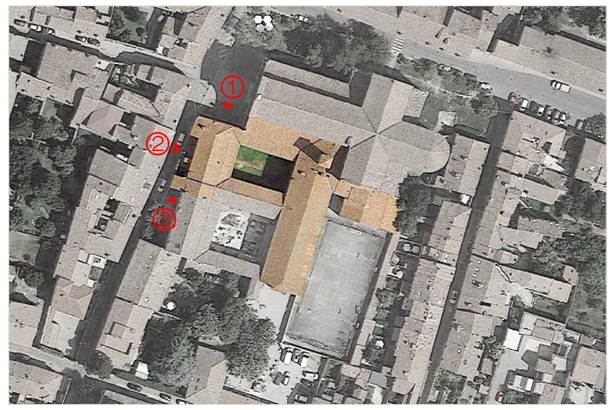

PROGETTO ESECUTIVO

descrizione: TAVOLA COMPARATIVA:

PROSPETTI NORD, OVEST, SUD

cod. PE_ A19

scala 1:100

progettisti

progetto architettonico	arch. PAOLA ROSSI
progetto strutturale	ing. GIULIANO MEZZADRI
progetto impiantistico	ing. GIAN DOMENICO LEPRINI
coordinatore sicurezza	arch. BEATRICE QUERZOLI
consulente	arch. ANDREA MALACARNE
campagna saggi decorativi	prof. FABIO BEVILACQUA
ricerche storiche	dott. GIUSEPPE LIPANI
	arch. PAOLA ROSSI

collaboratori: arch. CHIARA GANDOLFI

data: rev. giugno 2019



2 - PROSPETTO OVEST SU VIA BORGOVADO

LEGENDA

I° LOTTO D'INTERVENTO: REGIONE EMILIA ROMAGNA - PIANO BENI CULTURALI 2016 - IMPORTO A PIANO

DEMOLIZIONI

COSTRUZIONI