

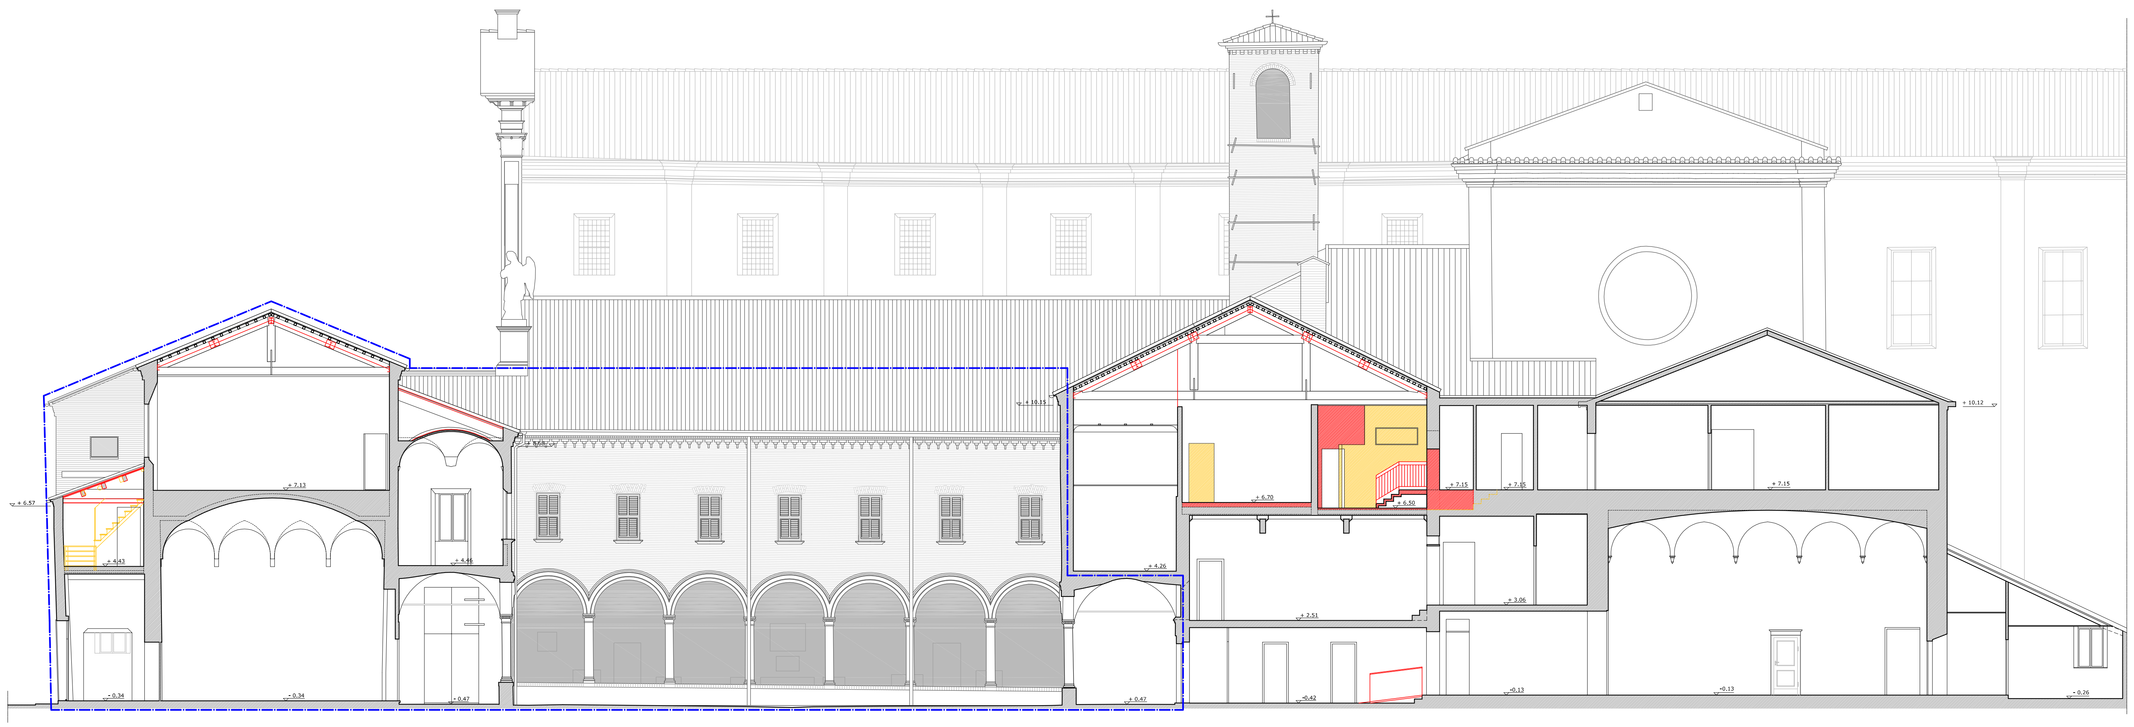


SEZIONE A-A, PROSPETTO NORD DEL PRIMO CHIOSTRO

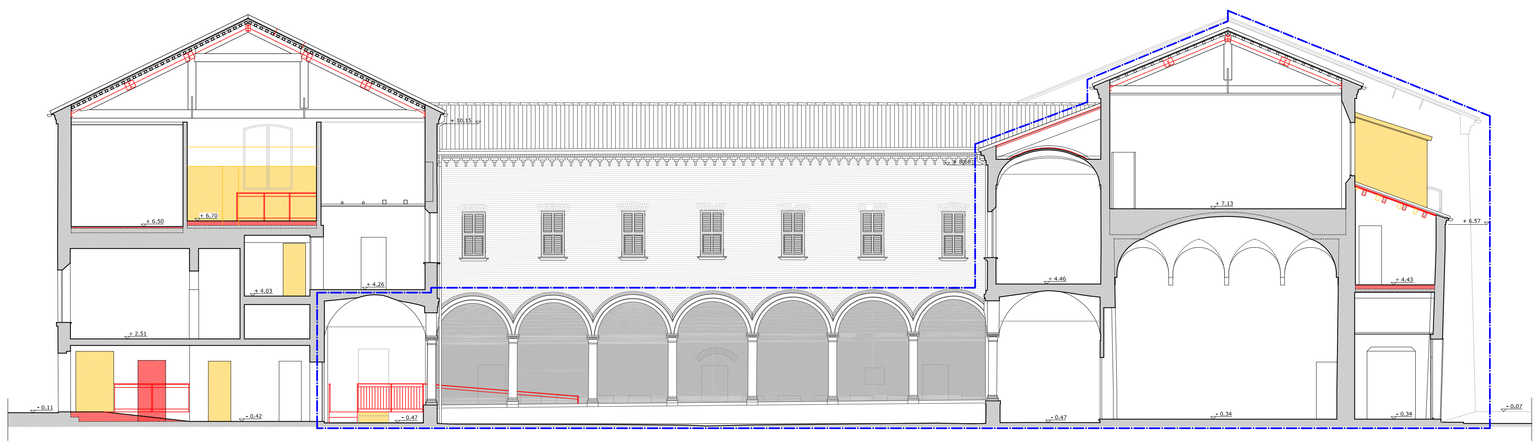

SEZIONE B-B, PROSPETTO SUD DEL PRIMO CHIOSTRO

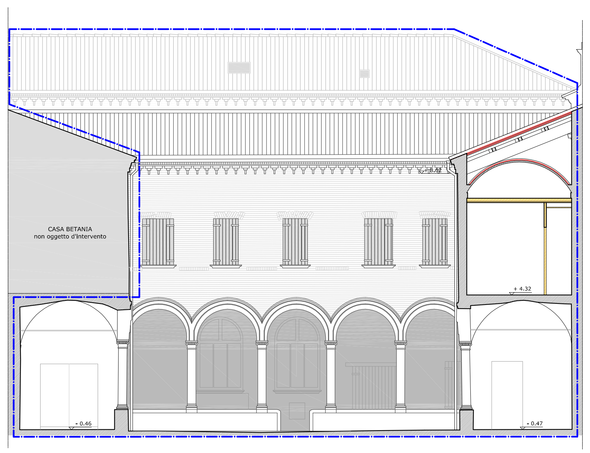

SEZIONE C-C, PROSPETTO OVEST DEL PRIMO CHIOSTRO



SEZIONE D-D, PROSPETTO EST DEL PRIMO E SECONDO CHIOSTRO

LEGENDA

- DEMOLIZIONI
- COSTRUZIONI
- I° LOTTO D'INTERVENTO: REGIONE EMILIA ROMAGNA PIANO BENI CULTURALI - IMPORTO A PIANO

ARCIDIOCESI DI FERRARA-COMACCHIO

RegioneEmilia-Romagna

COMMISSARIO DELEGATO EMERGENZA SISMA REGIONE EMILIA-ROMAGNA
VICEPRESIDENTE E ASSESSORE ALLA PROTEZIONE CIVILE, PARI OPPORTUNITÀ, POLITICHE DELLA MONTAGNA, LEGALITÀ E SICUREZZA


PROGRAMMA DELLE OPERE PUBBLICHE – BENI CULTURALI
PIANO EDILIZIA SCOLASTICA/UNIVERSITA' 2013-2014
O.C.D.P.C. N. 170 DEL 19/02/2014 e s.m.i. (Ordinanza del Presidente del Consiglio dei Ministri n. 170 del 19/02/2014)

oggetto

CONVENTO DI SANTA MARIA IN VADO

Riparazione e miglioramento strutturale post sisma — N. Ordine 2.077

R.U.P.: ing. NICOLA GAMBETTI

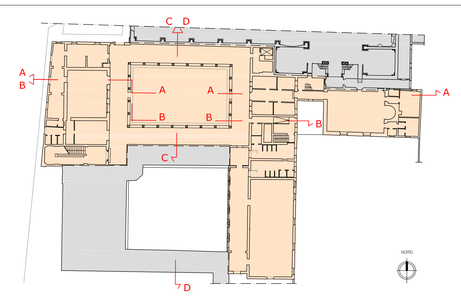

PROGETTO ESECUTIVO

descrizione	TAVOLA COMPARATIVA: SEZIONI E PROSPETTI INTERNI PRIMO CHIOSTRO	cod. PE_ A20 scala 1:100
progettisti	progetto architettonico — arch. PAOLA ROSSI progetto strutturale — ing. GIULIANO MEZZADRI progetto impiantistico — ing. GIAN DOMENICO LEPRINI coordinatore sicurezza — arch. BEATRICE QUERZOLI consulente — arch. ANDREA MALACARNE campagna saggi decorativi — prof. FABIO BEVILACQUA ricerche storiche — dott. GIUSEPPE LIPANI arch. PAOLA ROSSI	
collaboratori	arch. CHIARA GANDOLFI	data rev. giugno 2019