


INTERVENTI SUI SOFFITTI DEL PIANO SECONDO

CORPO A

07

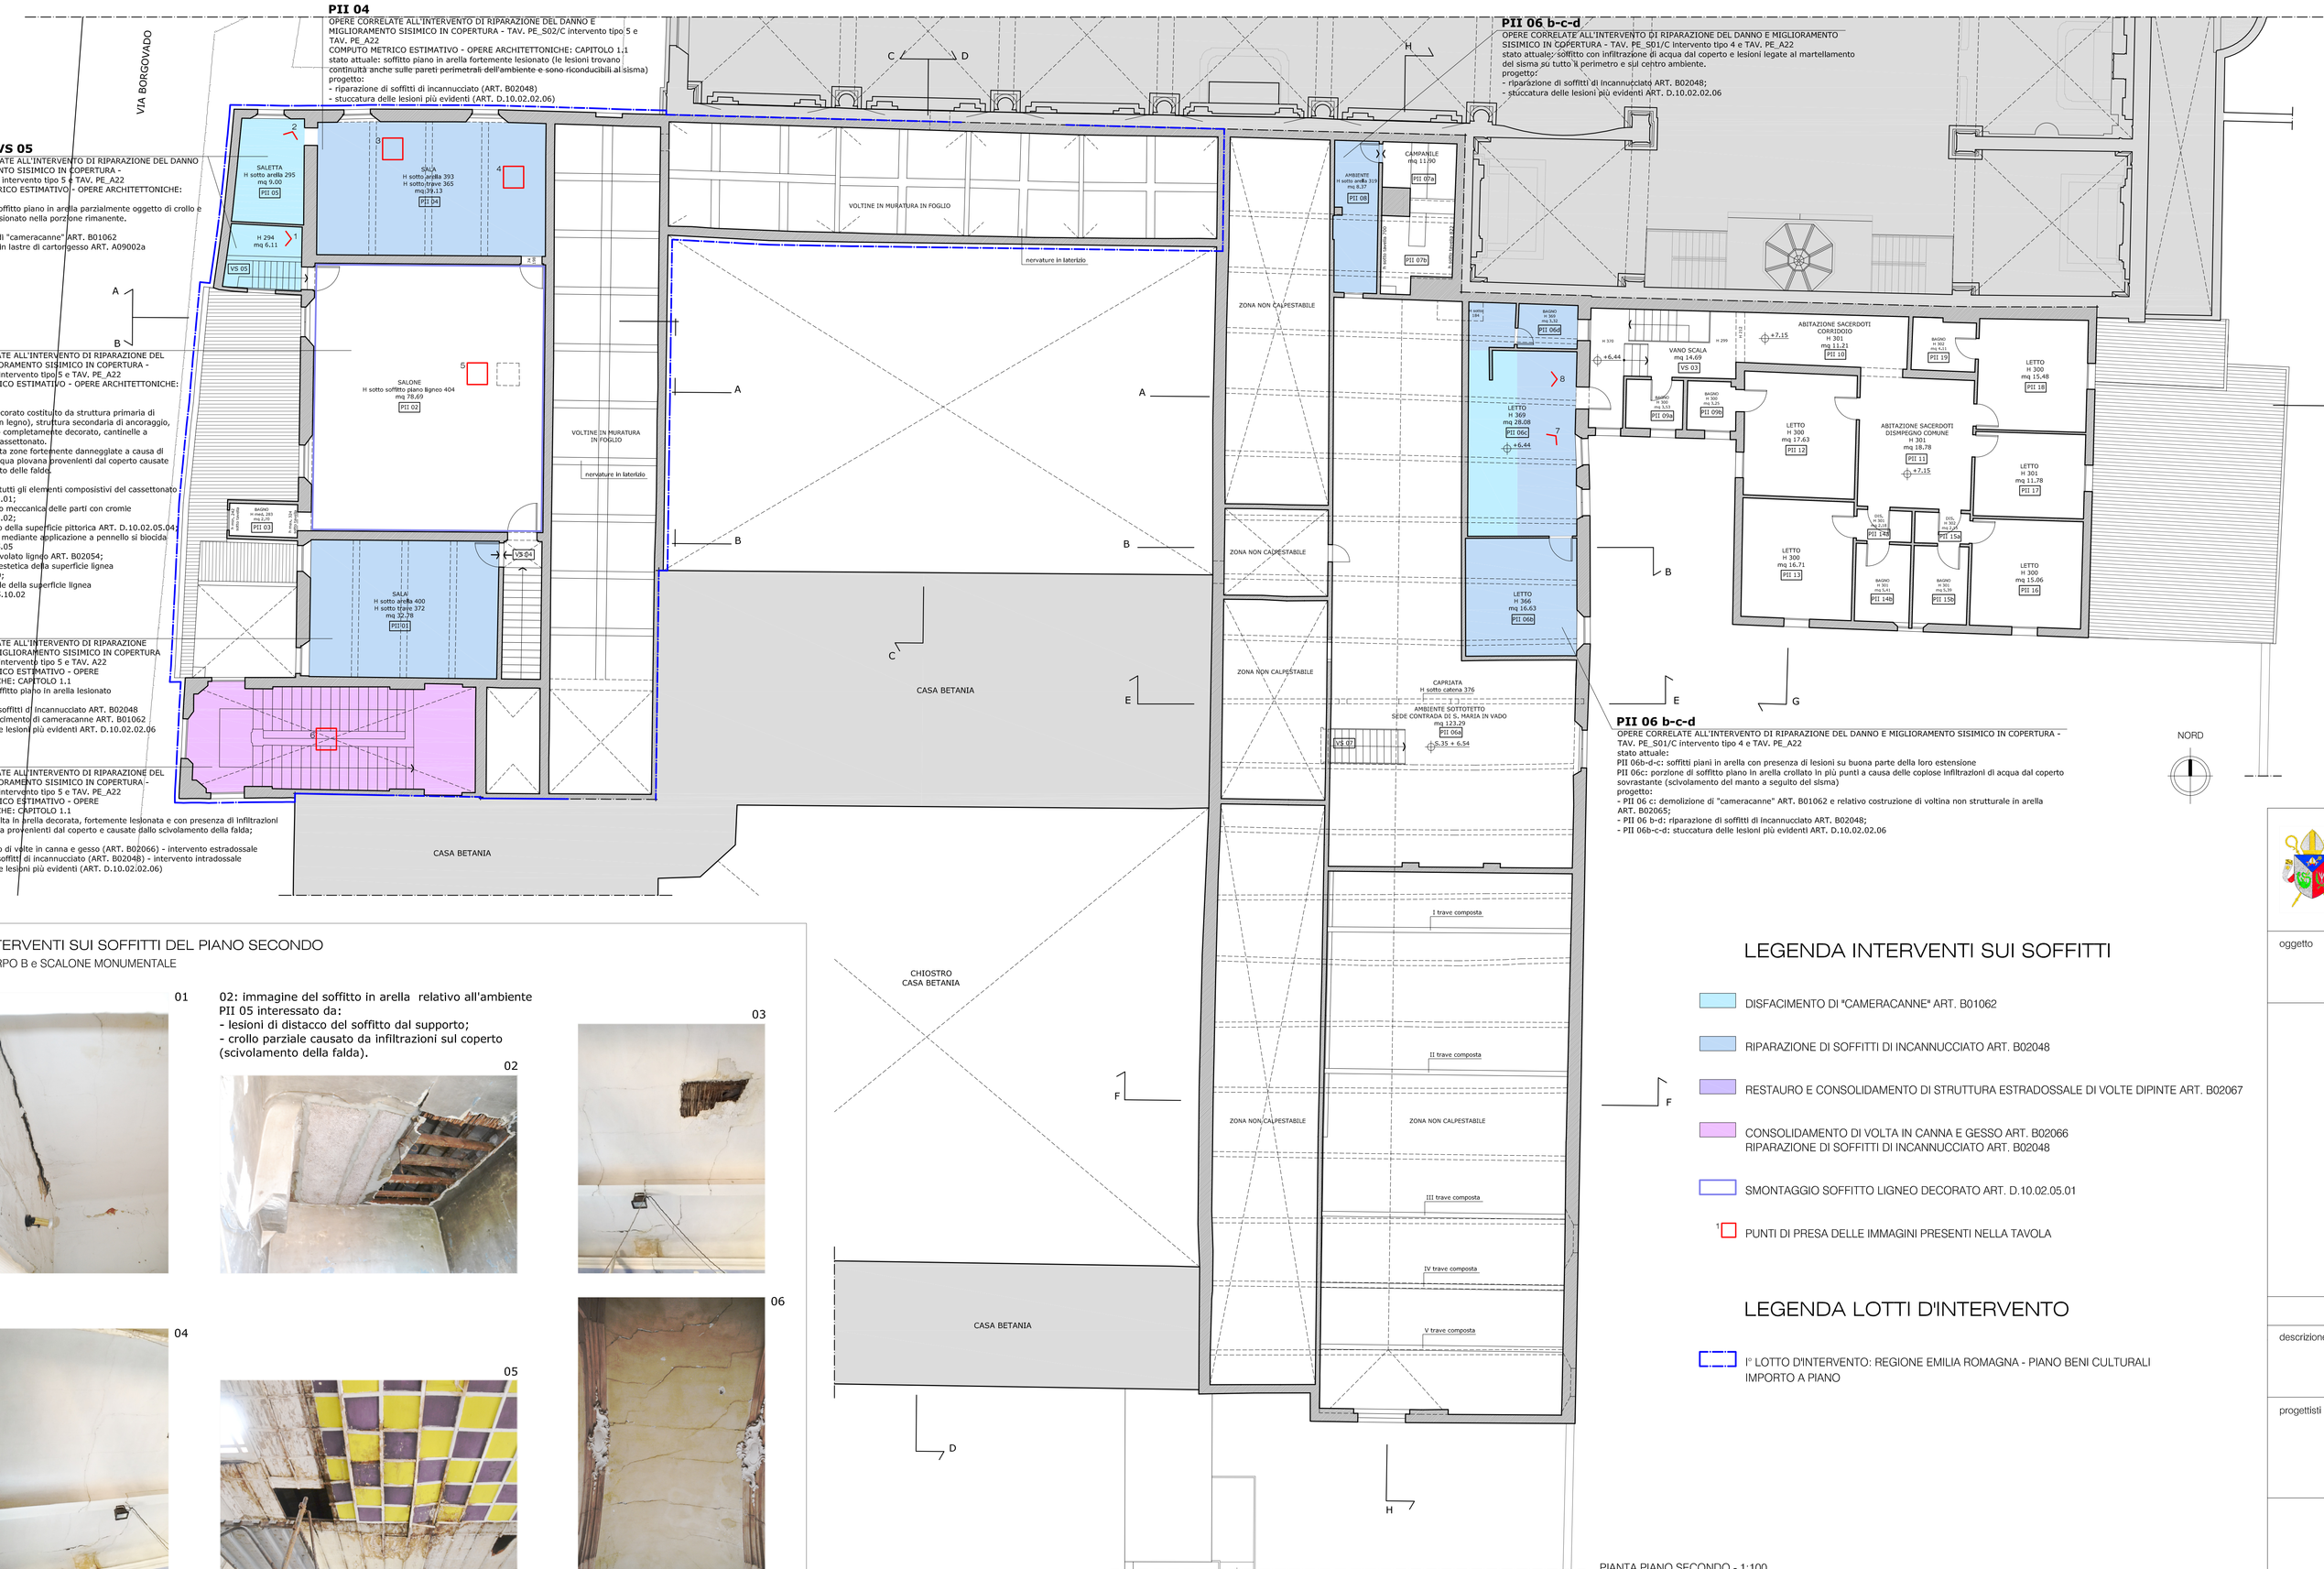

08



INTERVENTI SUI SOFFITTI DEL PIANO SECONDO

CORPO B e SCALONE MONUMENTALE

01

02: immagine del soffitto in arella relativo all'ambiente PII 05 interessato da:
- lesioni di distacco del soffitto dal supporto;
- crollo parziale causato da infiltrazioni sul coperto (scivolamento della falda).

02

03

04

05

06

LEGENDA INTERVENTI SUI SOFFITTI

- DISFACIMENTO DI "CAMERACANNE" ART. B01062
- RIPARAZIONE DI SOFFITTI DI INCANNUCCIATO ART. B02048
- RESTAURO E CONSOLIDAMENTO DI STRUTTURA ESTRADOSSALE DI VOLTE DIPINTE ART. B02067
- CONSOLIDAMENTO DI VOLTA IN CANNA E GESSO ART. B02066
  RIPARAZIONE DI SOFFITTI DI INCANNUCCIATO ART. B02048
- SMONTAGGIO SOFFITTO LIGNEO DECORATO ART. D.10.02.05.01
- PUNTI DI PRESA DELLE IMMAGINI PRESENTI NELLA TAVOLA

LEGENDA LOTTI D'INTERVENTO

- I° LOTTO D'INTERVENTO: REGIONE EMILIA ROMAGNA - PIANO BENI CULTURALI
  IMPORTO A PIANO

PIANTA PIANO SECONDO - 1:100

ARCIDIOCESI DI FERRARA-COMACCHIO

Regione Emilia-Romagna

COMMISSARIO DELEGATO EMERGENZA SISMA REGIONE EMILIA-ROMAGNA


PROGRAMMA DELLE OPERE PUBBLICHE – BENI CULTURALI
PIANO EDILIZIA SCOLASTICA/UNIVERSITA' 2013-2014

oggetto

CONVENTO DI SANTA MARIA IN VADO

Riparazione e miglioramento strutturale post sisma N. Ordine 2.077

R.U.P.: ing. NICOLA GAMBETTI

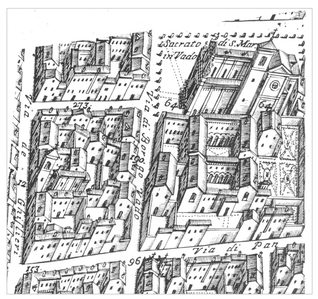

PROGETTO ESECUTIVO

descrizione: STATO ATTUALE:
INTERVENTI SUI SOFFITTI DEL PIANO SECONDO

cod. PE_ A28

scala 1:100

progettisti

progetto architettonico	arch. PAOLA ROSSI
progetto strutturale	ing. GIULIANO MEZZADRI
progetto impiantistico	ing. GIAN DOMENICO LEPRINI
coordinatore sicurezza	arch. BEATRICE QUERZOLI
consulente campagna saggi decorativi ricerche storiche	arch. ANDREA MALACARNE prof. FABIO BEVILACQUA dott. GIUSEPPE LIPANI arch. PAOLA ROSSI

collaboratori: arch. CHIARA GANDOLFI

data: rev. giugno 2019