


INQUADRAMENTO
GENERALE PROSPETTI

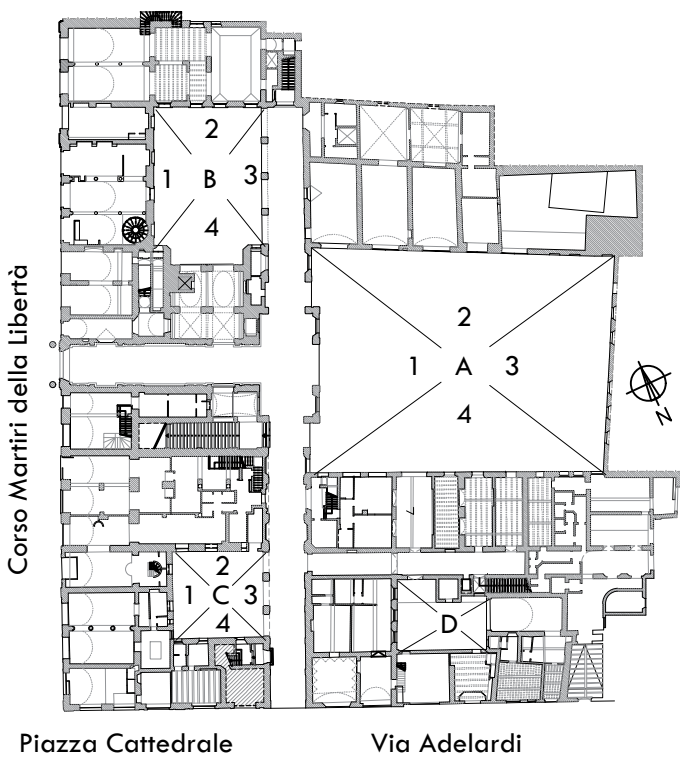


Piazza Cattedrale Via Adelardi

LEGENDA INTERVENTI

- ① SCUCI- CUCI (vedi tav. PS_02)
② INIEZIONE DELLA LESIONE (vedi tav. PS_02)
③ INSERIMENTO DI BARRE D'ARMATURA
NEI GIUNTI DI MALTA (vedi tav. PS_02)
④ RIPARAZIONE LESIONE CON INSERIMENTO
DI CUNEO E MALTA ANTIRITIRO
⑤ RISTILATURA DEI GIUNTI DI MALTA (vedi tav.
PS_02)


PROSPETTO OVEST
Corso Martiri della Libertà
Scala 1:200

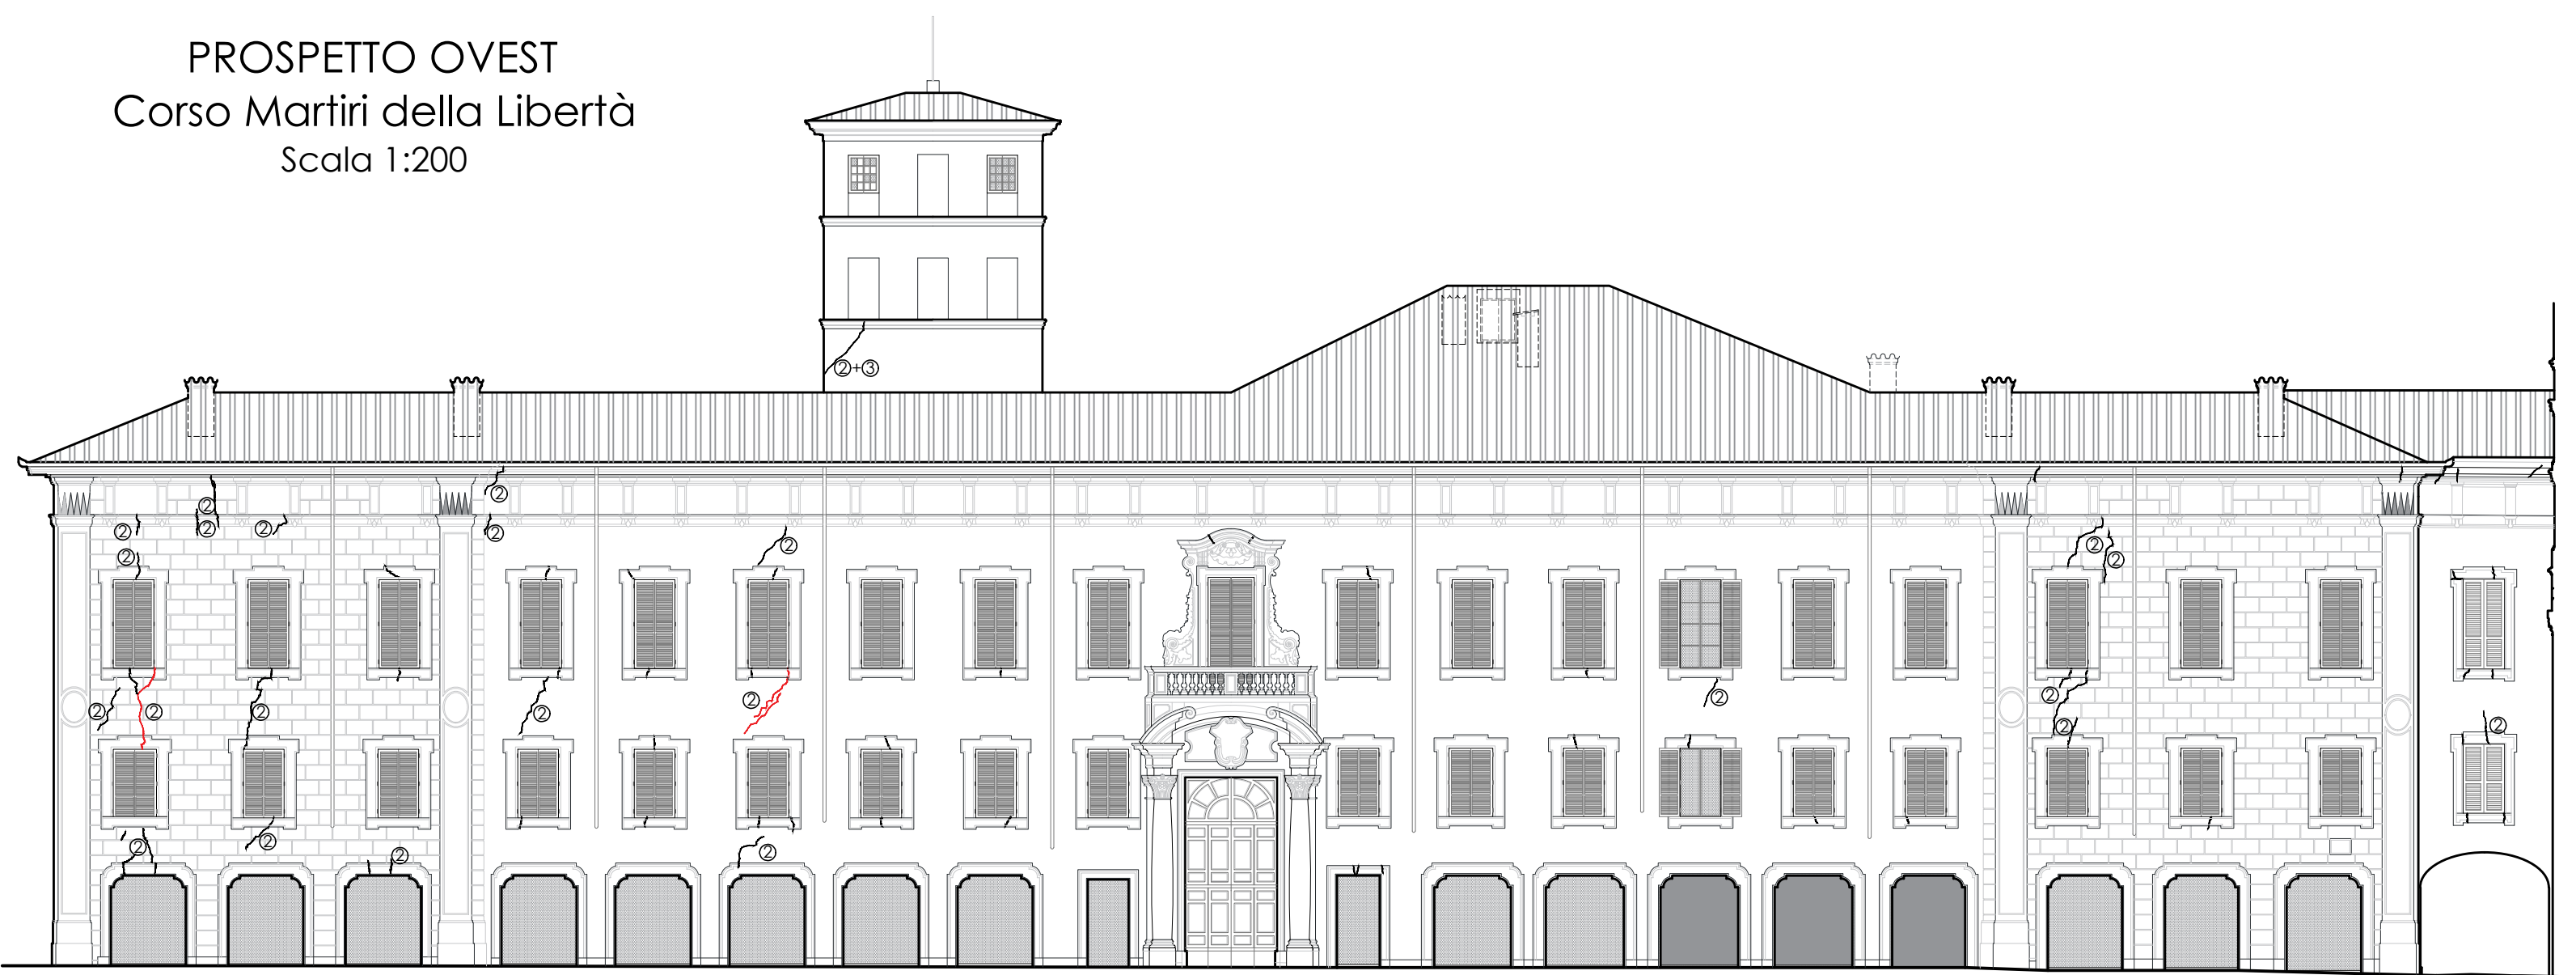


PROSPETTO SUD
Piazza Cattedrale - via Adelardi
Scala 1:200




PROSPETTO OVEST
Volto su Via Adelardi
Scala 1:200

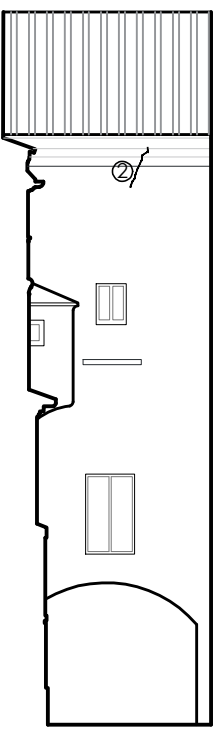


CORTE A - FACCIATA 3
Scala 1:200

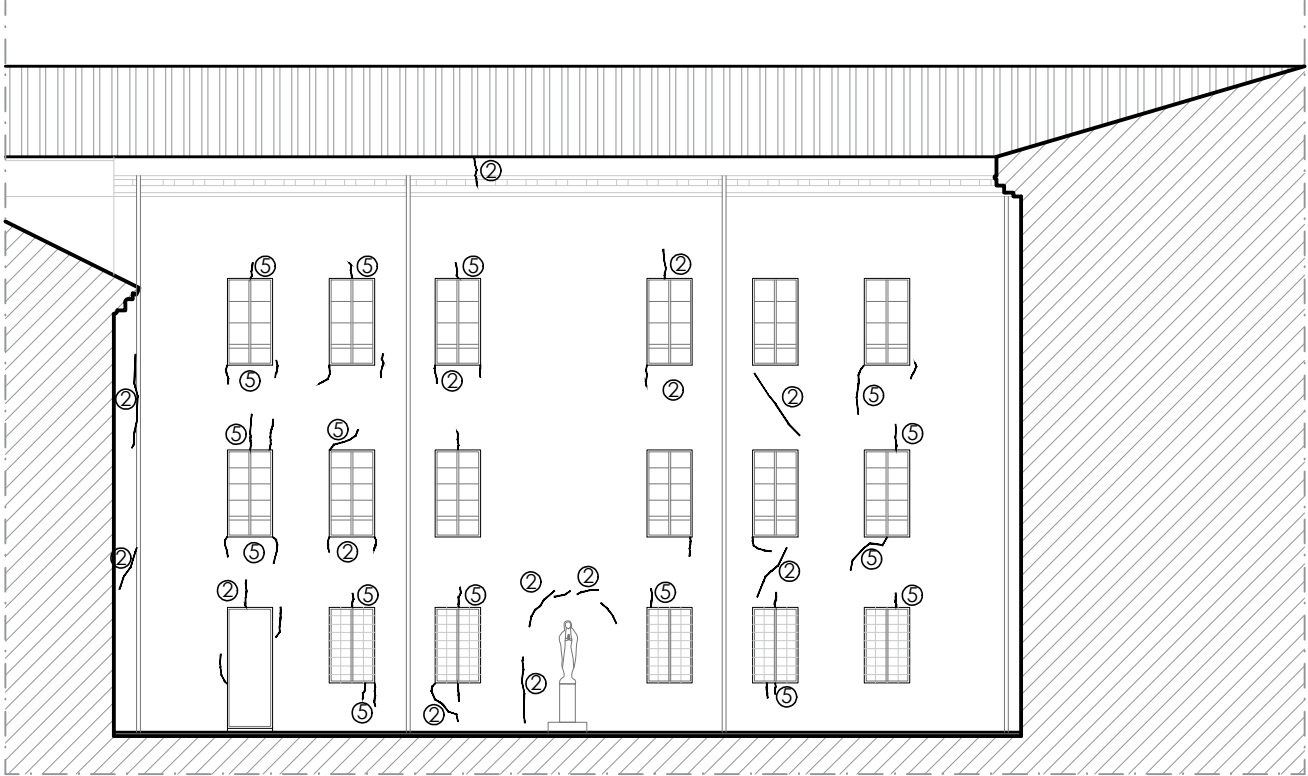


CORTE A - FACCIATA 1
Scala 1:200

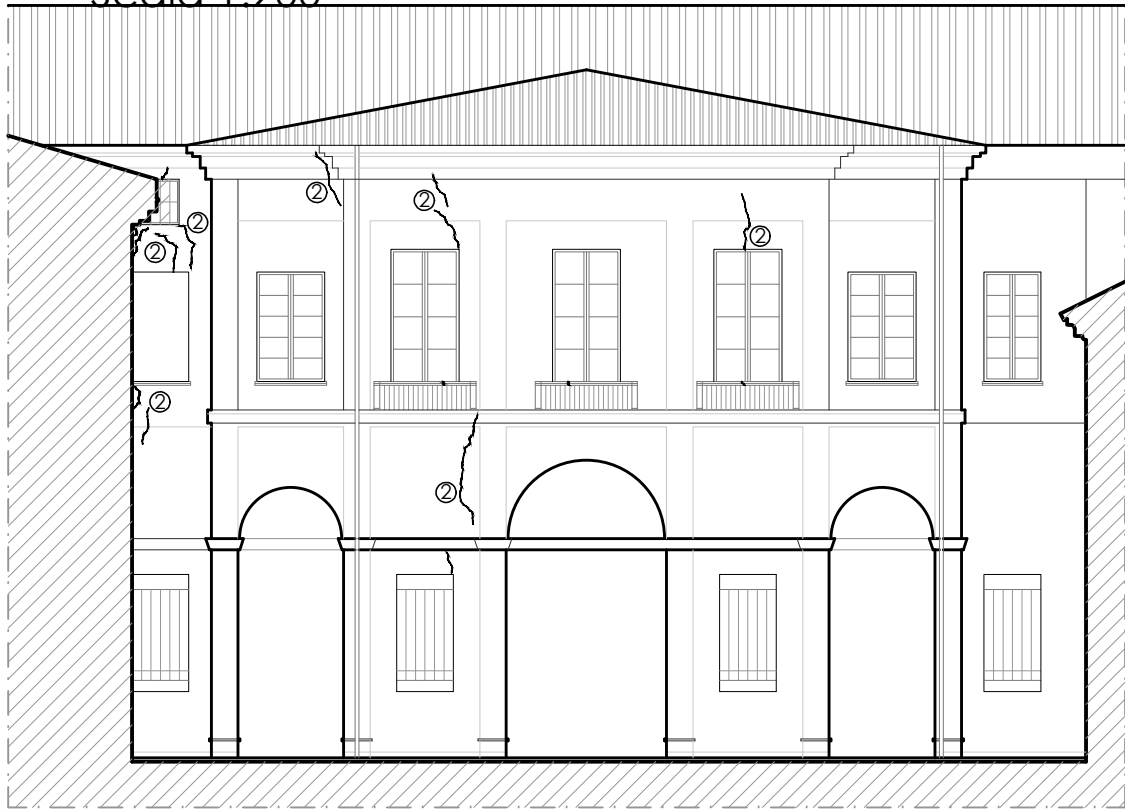


CORTE A - FACCIATA 2
Scala 1:200

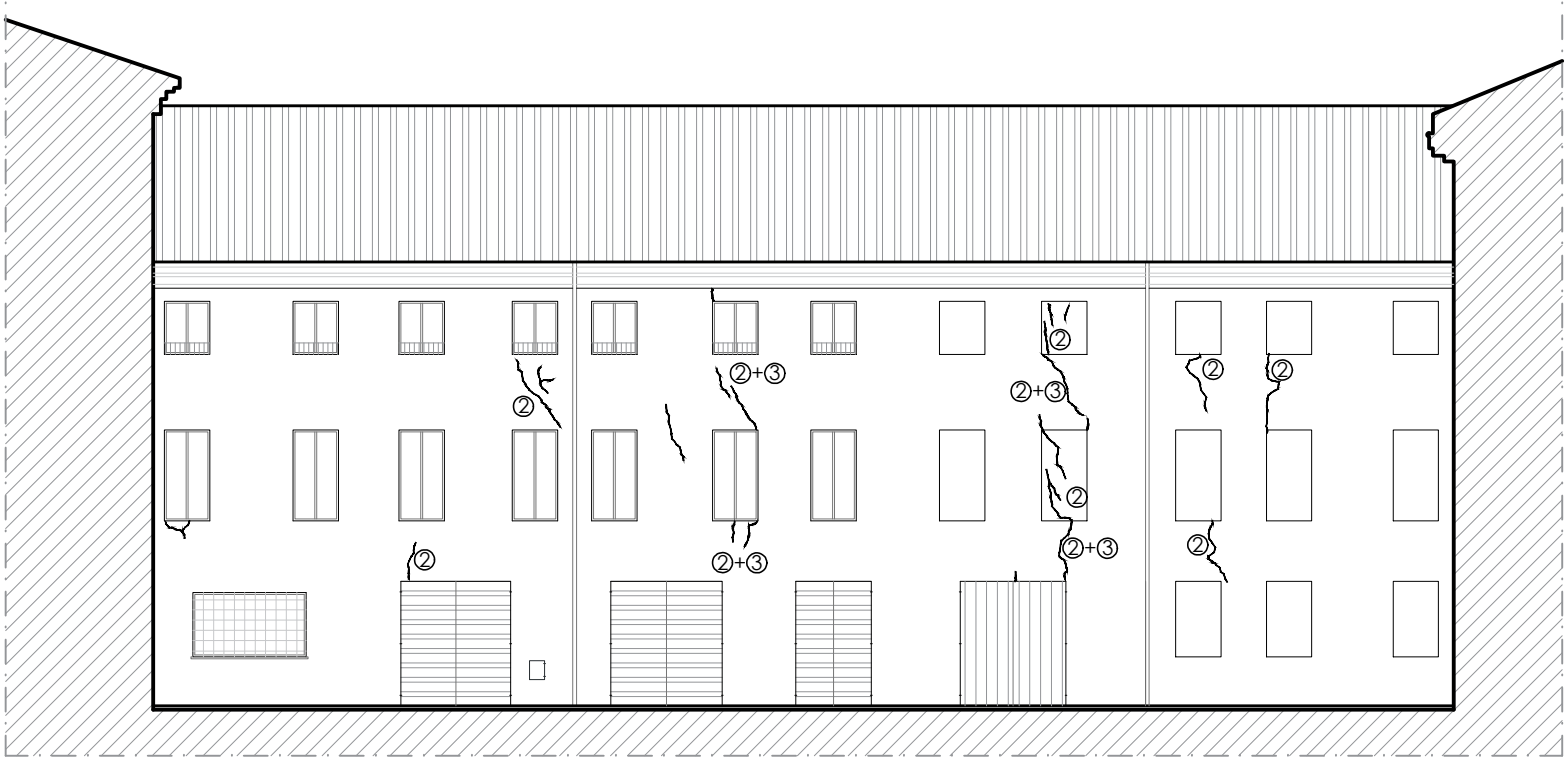


CORTE A - FACCIATA 4
Scala 1:200

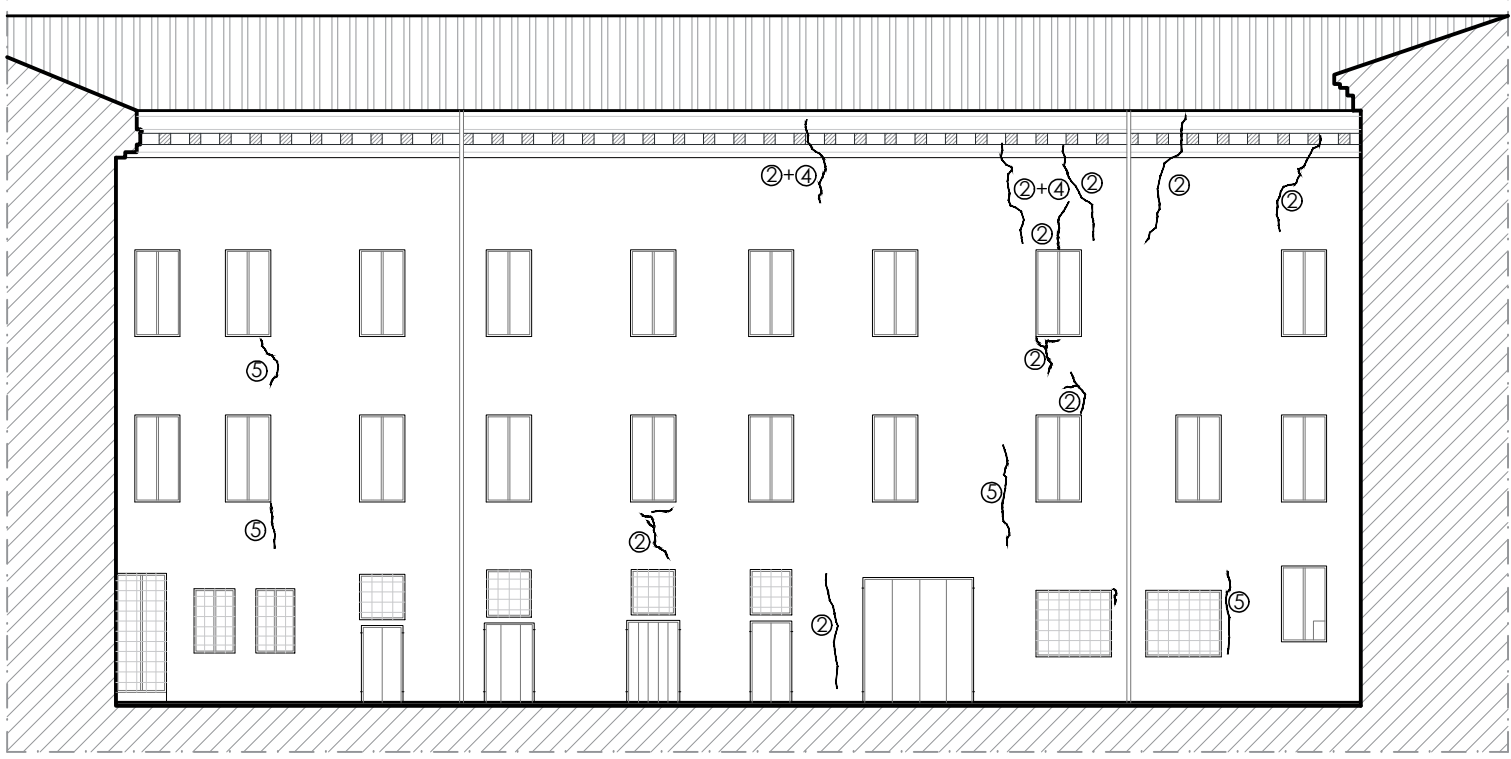


CORTE B - FACCIATA 1
Scala 1:200

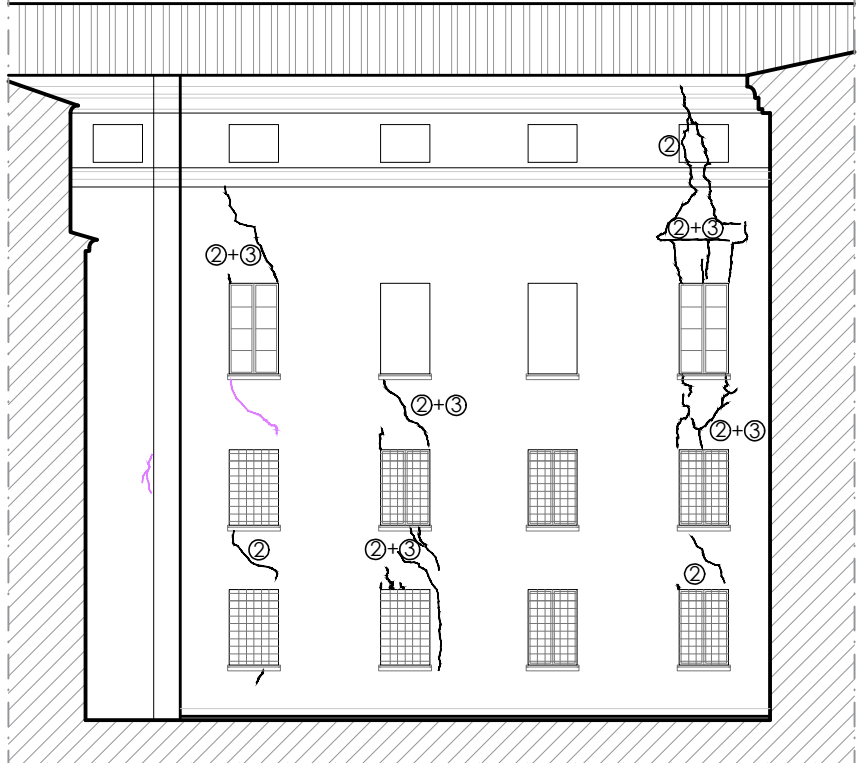


CORTE B - FACCIATA 3
Scala 1:200

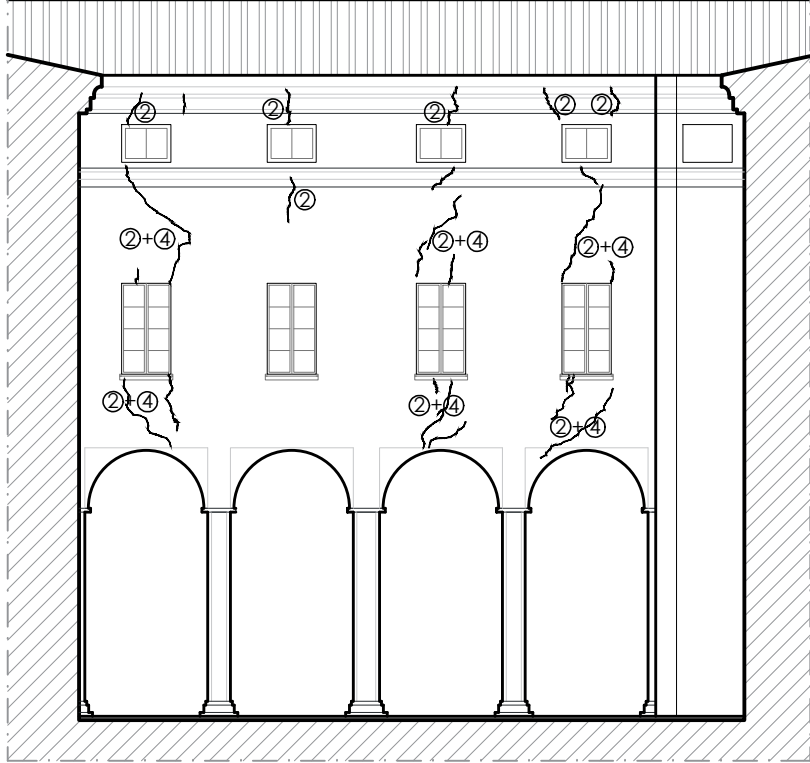


CORTE B - FACCIATA 4
Scala 1:200

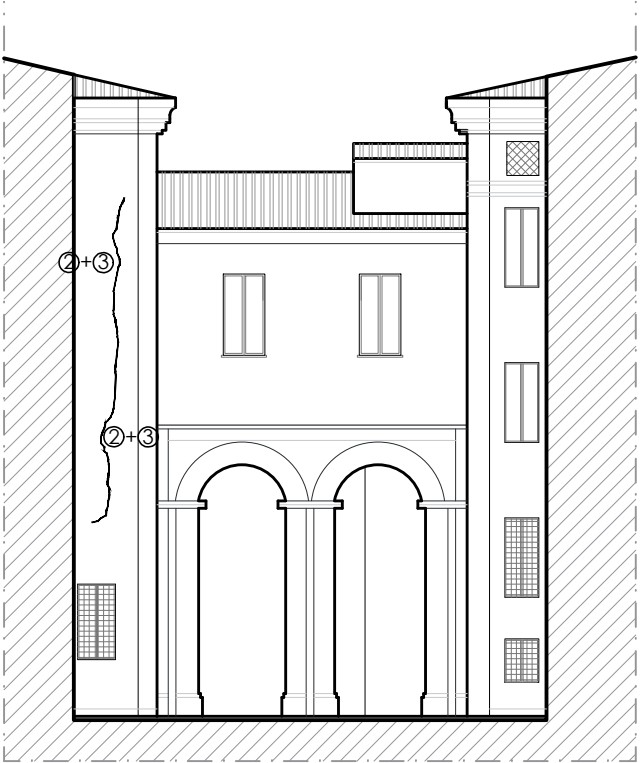

CORTE C - FACCIATA 3
Scala 1:200

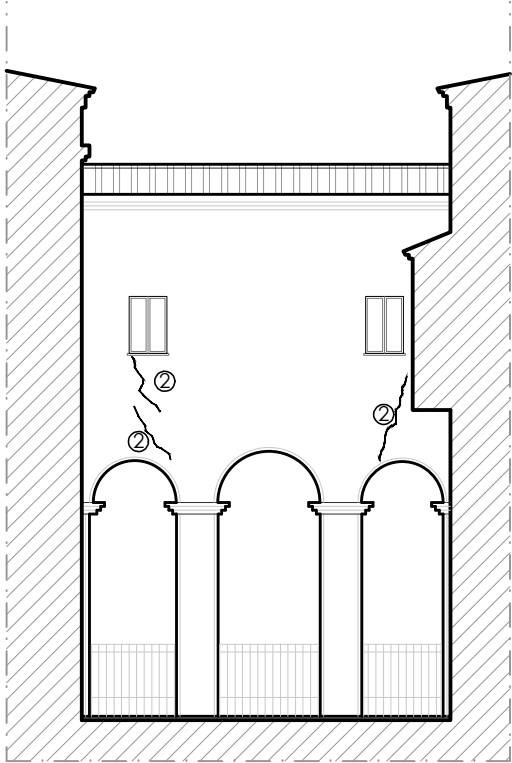

CORTE C - FACCIATA 1
Scala 1:200

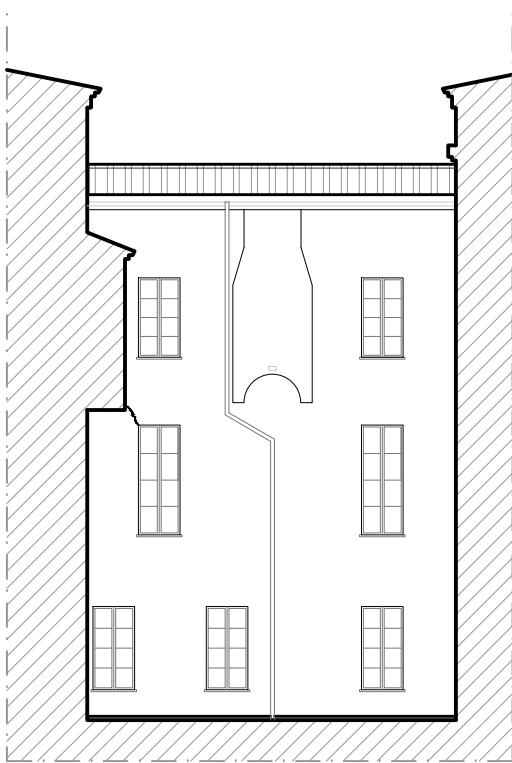

MATERIALI

ACCIAIO PER CARPENTERIA METALLICA:

ACCIAIO PER PROFILI E PIASTRE: UNI EN 10025-2:2005 S275J2
CLASSE DI ESECUZIONE: EXC2
TRATTAMENTO SUPERFICIALE: ZINCATO (PER PROFILI IN ESTERNO)
BULLONERIA: CLASSE 8.8

L'ACCIAIO DA CARPENTERIA DOVRA' ESSERE MARCATO CE E FORNITO DA
CARPENTERIA IN POSSESSO DELLA CERTIFICAZIONE UNI EN 1090

INTEGRAZIONI MURATURE - NUOVA MURATURA:

MATTONI: PIENO
MALTA: M5 A BASE CALCE (PRIVA DI CEMENTO)

LEGNO STRUTTURALE:

LEGNO MASSICCIO C24 SECONDO EN 338

VITI DA LEGNO:

- VITI A TUTTO FILETTO A TESTA CILINDRICA IN ACCIAIO AL CARBONIO CON
ZINCATURA GALVANICA BIANCA (Ø11 L = 250 mm)
- VITI A TESTA SVASATA IN ACCIAIO AL CARBONIO CON ZINCATURA GALVANICA
BIANCA (Ø6L = 60 mm ; Ø9 L = 200 mm)

ANCORANTE CHIMICO PER BARRE FILETTATE E TASSELLI:

- ANCORANTE CHIMICO TIPO HIFI HIT HY-270 (O SIMILARE) - Prodotto
Certificato ETA e conforme a ETAG 029
- ANCORANTE CHIMICO TIPO HIFI HIT HY-200-R (O SIMILARE) - Prodotto con
Certificazione Sismica

RINFORZO DIFFUSO ESTRADOSSALE PER VOLTE DI MATTONI IN FOGLIO :

- MALTA BICOMPONENTE FIBRORINFORZATA TIPO PLANTOP HDM RESTAURO (O
SIMILARE)
- RETE PRE - APPRETTATA IN FIBRA DI BASALTO A.R.

RINFORZO DIFFUSO INTRADOSSALE ANTISFONDELLAMENTO :

- ADESIVO MONOCOMPONENTE PER L'INCOLLAGGIO DI TESSUTO BIDIREZIONALE
- ARMATURA BIDIREZIONALE IN FIBRA DI VETRO APPRETTATA

RINFORZO CON LAMINE IN FIBRA DI CARBONIO :

- RESINA BICOMPONENTE PER INCOLLAGGIO DELLE LAMINE
- LAMINE MONODIREZIONALI IN FIBRA DI CARBONIO
- LAMINE BIDIREZIONALI IN FIBRA DI CARBONIO


NOTE BULLONI E SALDATURE:

1. TUTTI I BULLONI DOVRANNO ESSERE CORREDATI DA RONDELLE;
2. LE SALDATURE SONO DA EFFETTUARSI CON CONTROLLO DELLE INTEGRITA' DELLE STESS E CERTIFICAZIONE
DI CORRETTA ESECUZIONE A REGOLA D'ARTE SECONDO LE PRESCRIZIONI DI NORMATIVA, PREVIA
PREPARAZIONE DEI LEVIBI ED ESEGUITE DA PERSONALE ABILITATO;
3. SALDATURE TIPICHE DOVE NON ALTRIMENTI INDICATO:



NOTE GENERALI:

1. QUOTE, DIMENSIONI E PARTICOLARI SONO DA VERIFICARE IN SITO A CURA DELLA DIREZIONE LAVORI.

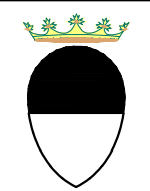


Comune di Ferrara
Provincia di Ferrara

Arcidiocesi di Ferrara-Comacchio



**PALAZZO ARCIVESCOVILE
DELL'ARCIDIOCESI DI FERRARA-COMACCHIO**
Corso Martiri della Libertà, n. 77, Ferrara

PROGETTO ESECUTIVO:
Riparazione e rafforzamento locale post sisma
Ord. 120 del 11 ottobre 2013 e s.m.i.

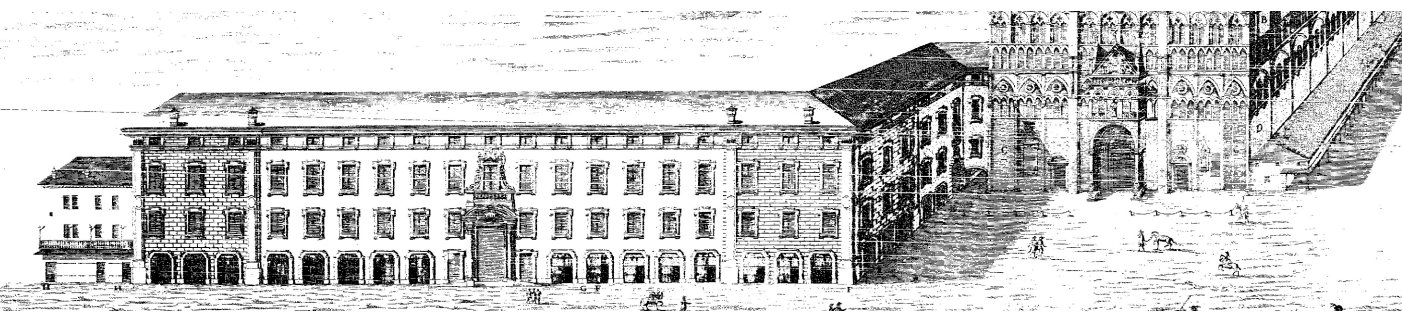

PROPRIETÀ: Arcidiocesi di Ferrara-Comacchio, Corso Martiri della Libertà 77, Ferrara

RUP:

Ing. Nicola Gambetti

PROGETTO ESECUTIVO:

Coordinatore generale: arch. Benedetta Caglioti

Il Direttore Ufficio
Tecnico Diocesano:
Ing. Don Stefano Zanella

Progetto architettonico:
arch. Benedetta Caglioti

Progetto strutturale e
coordinamento della sicurezza:
Ing. Alessio Colombi
Ing. Marco Roversi
Ing. Ottavia Vitarelli



ELABORATO:
INDIVIDUAZIONE E DESCRIZIONE INTERVENTI STRUTTURALI
DI RIPARAZIONE CON RAFFORZAMENTO LOCALE:
PROSPETTI

TAVOLA

PS_01

SCALA

1:200

DATA

20.11
2017

Recepimento richieste di integrazione