



RETICOLARE DI PIANO: P2.05

Scala 1:50

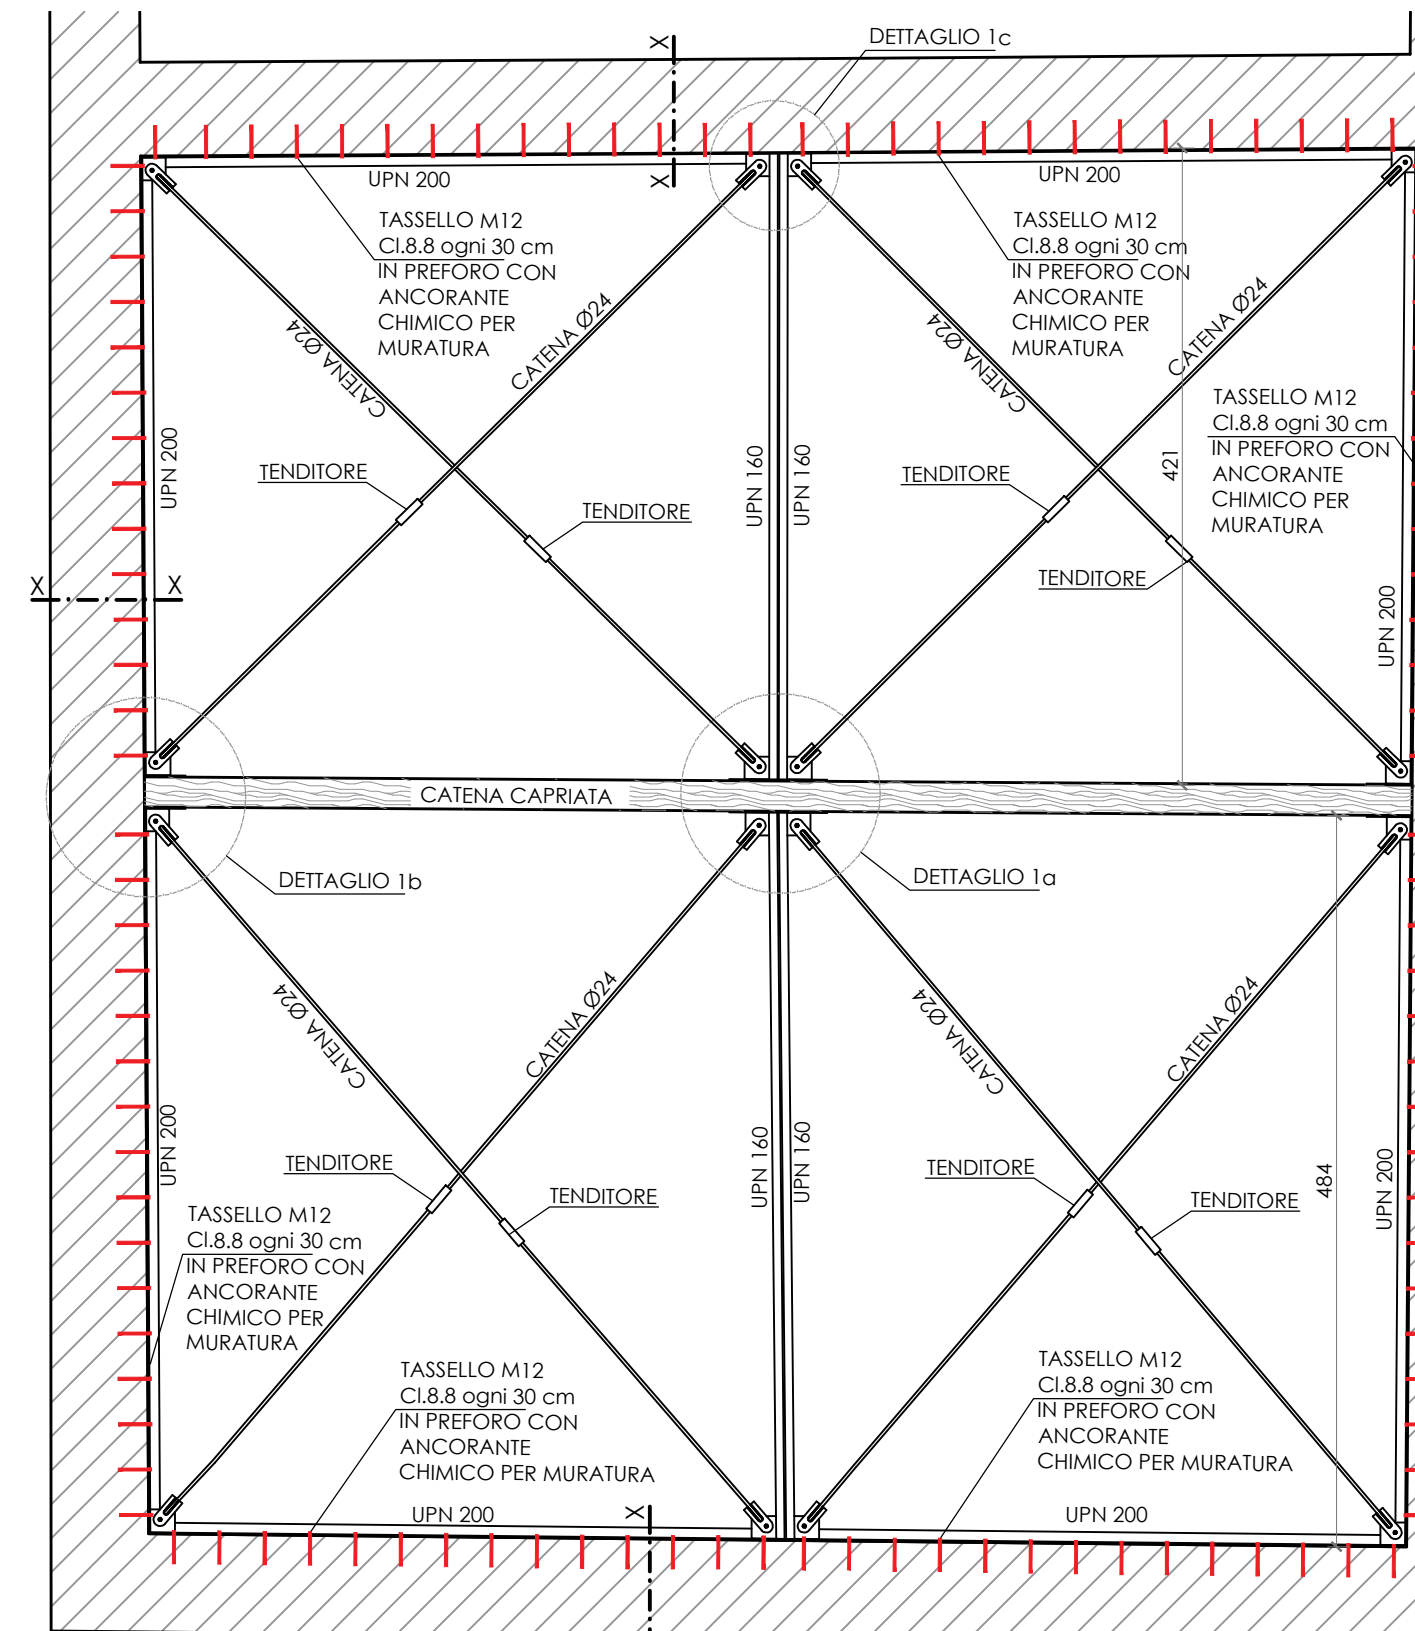


RETICOLARI DI FALDA: P2.04

Scala 1:50

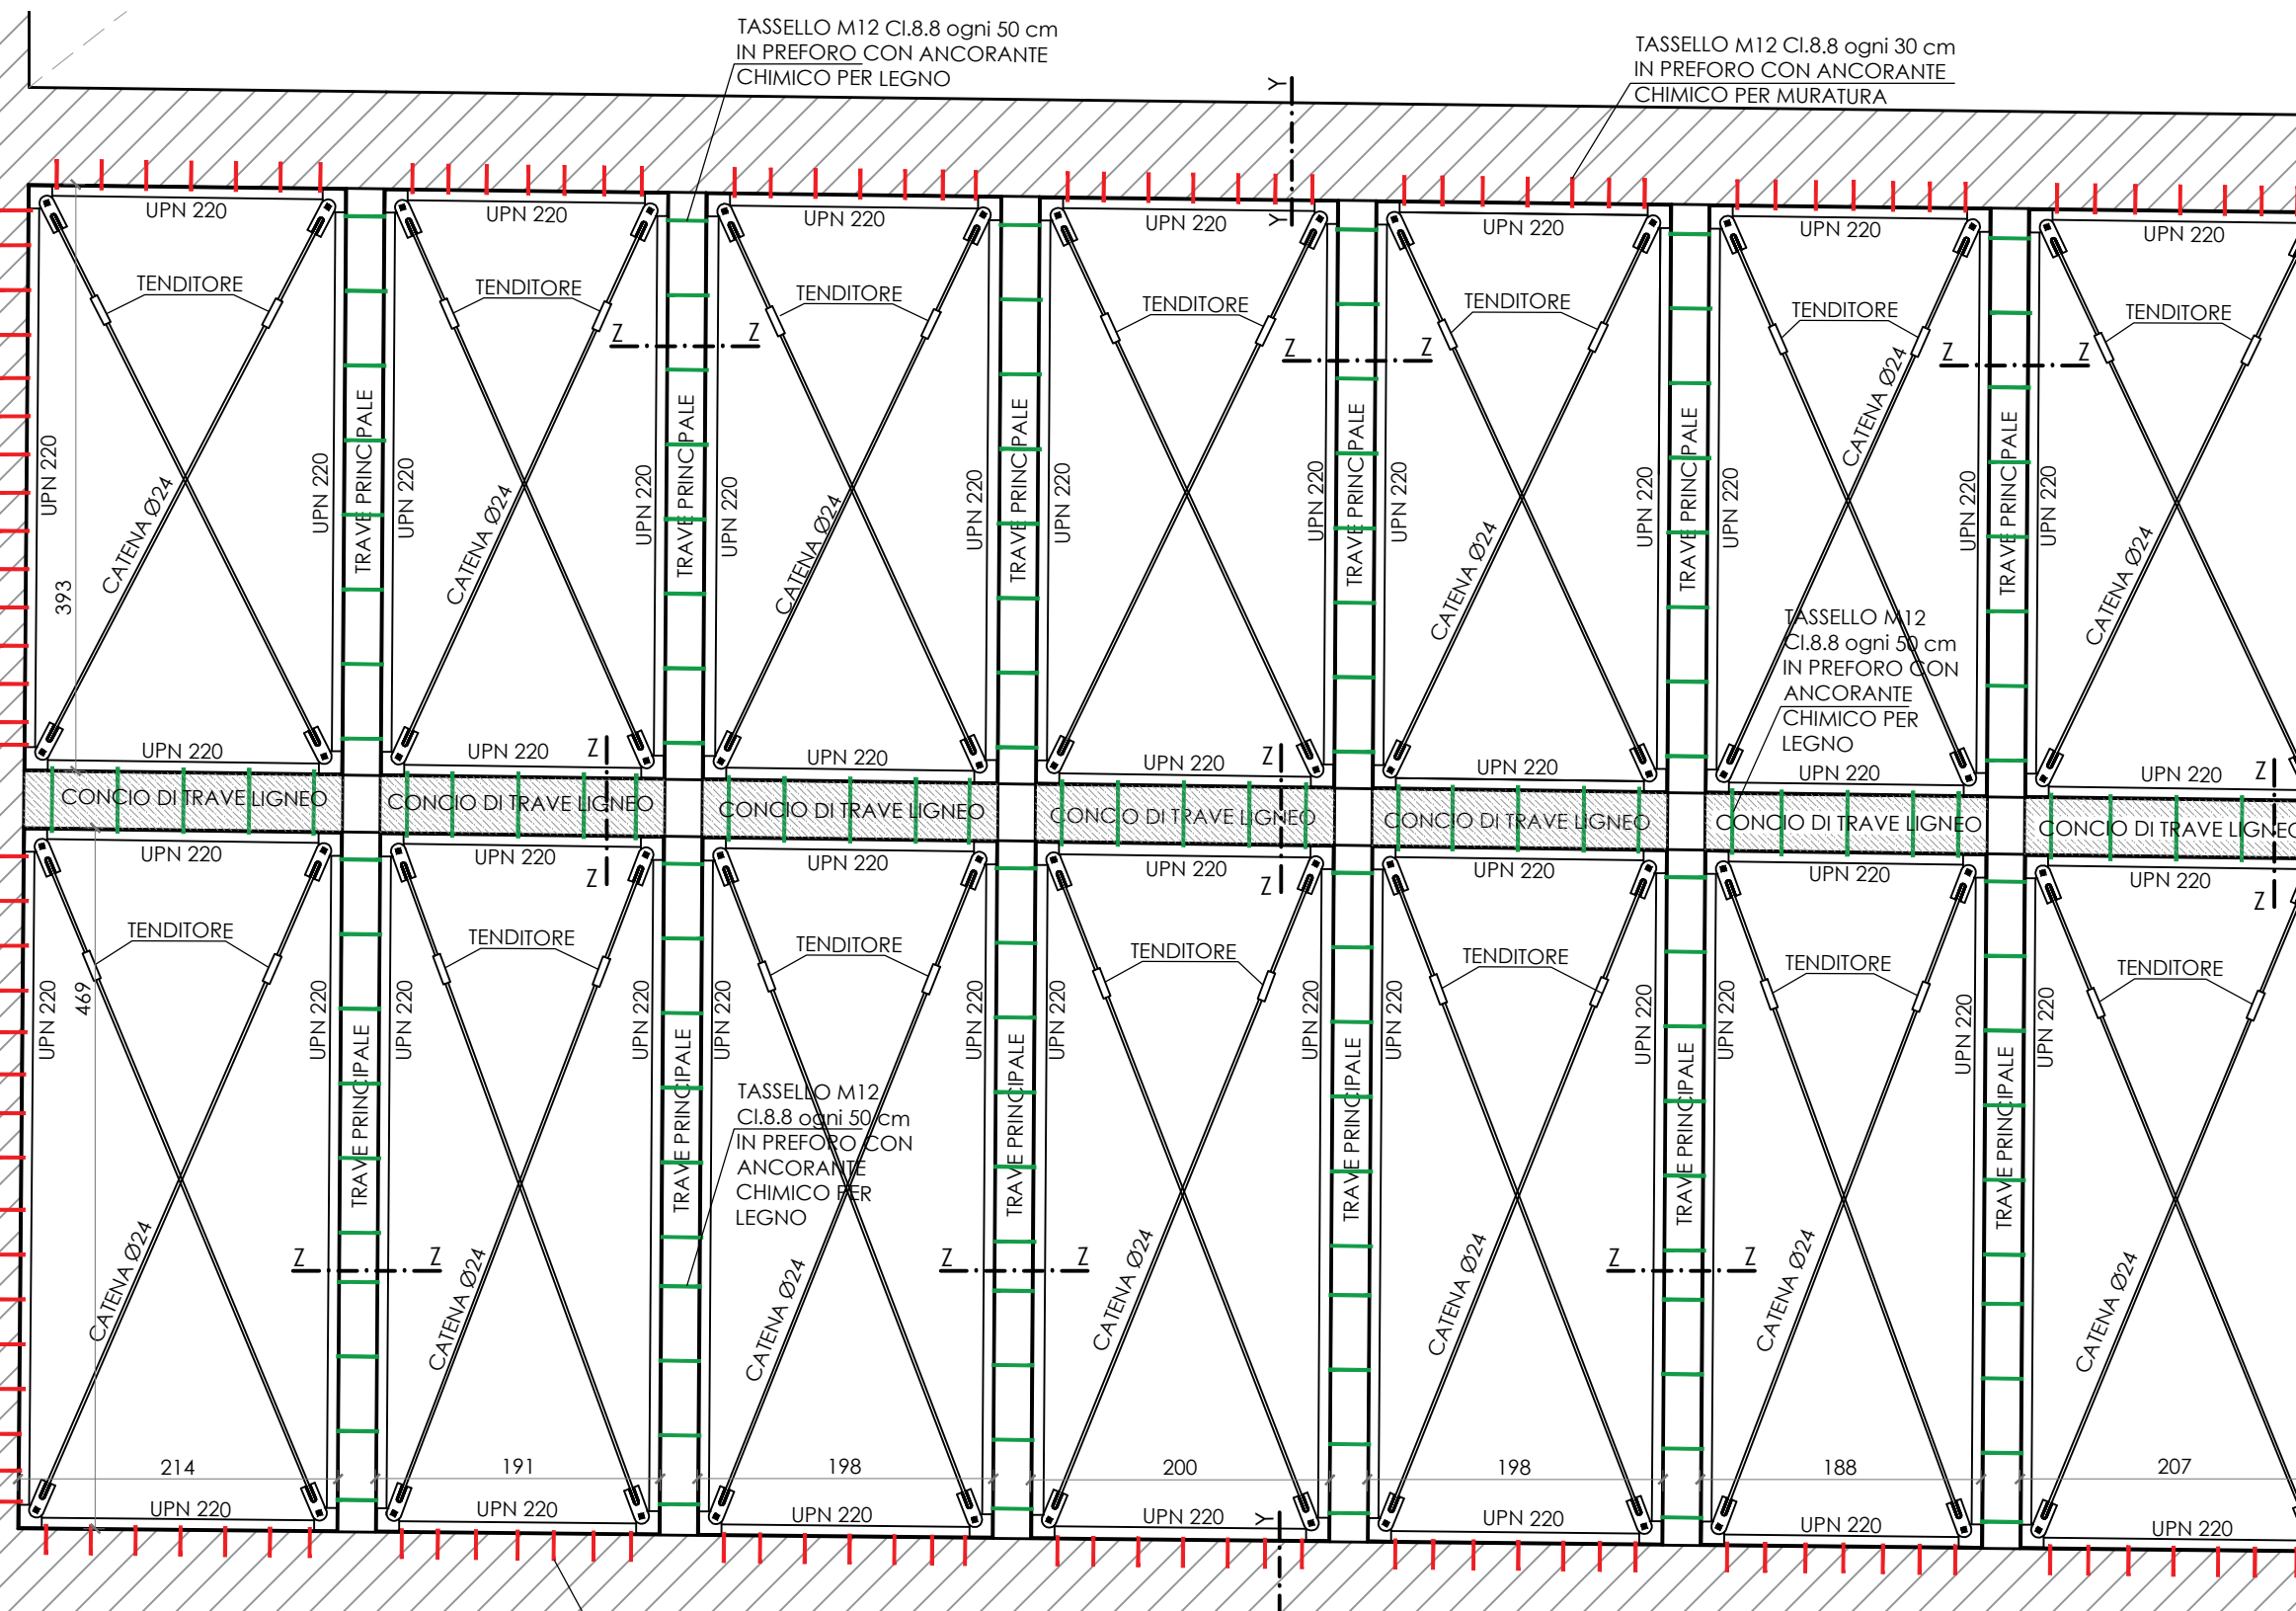


RETICOLARE DI PIANO: P2.03

Scala 1:50

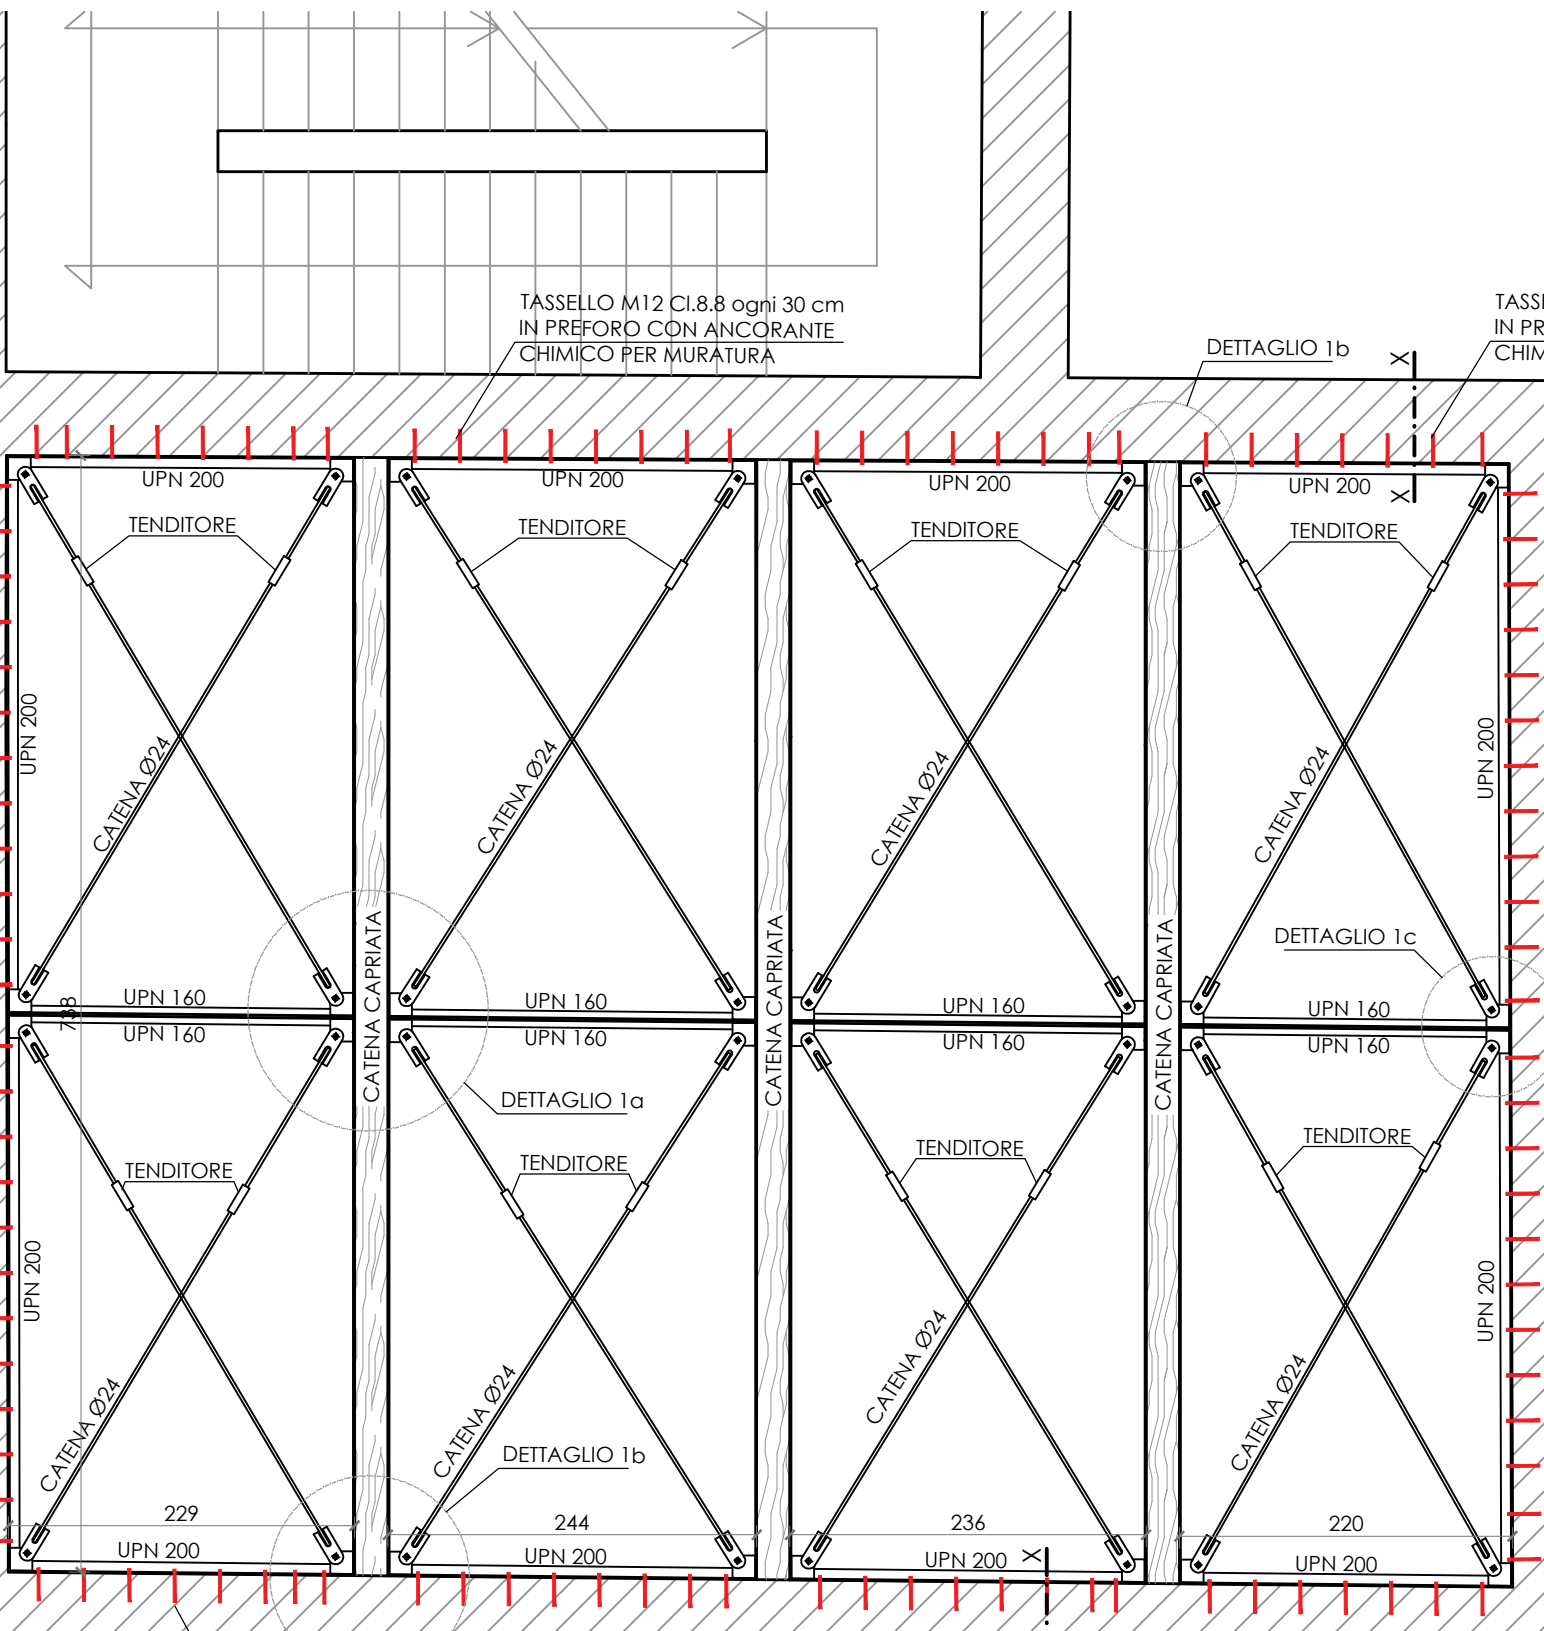


RETICOLARE DI PIANO: P2.02

Scala 1:50

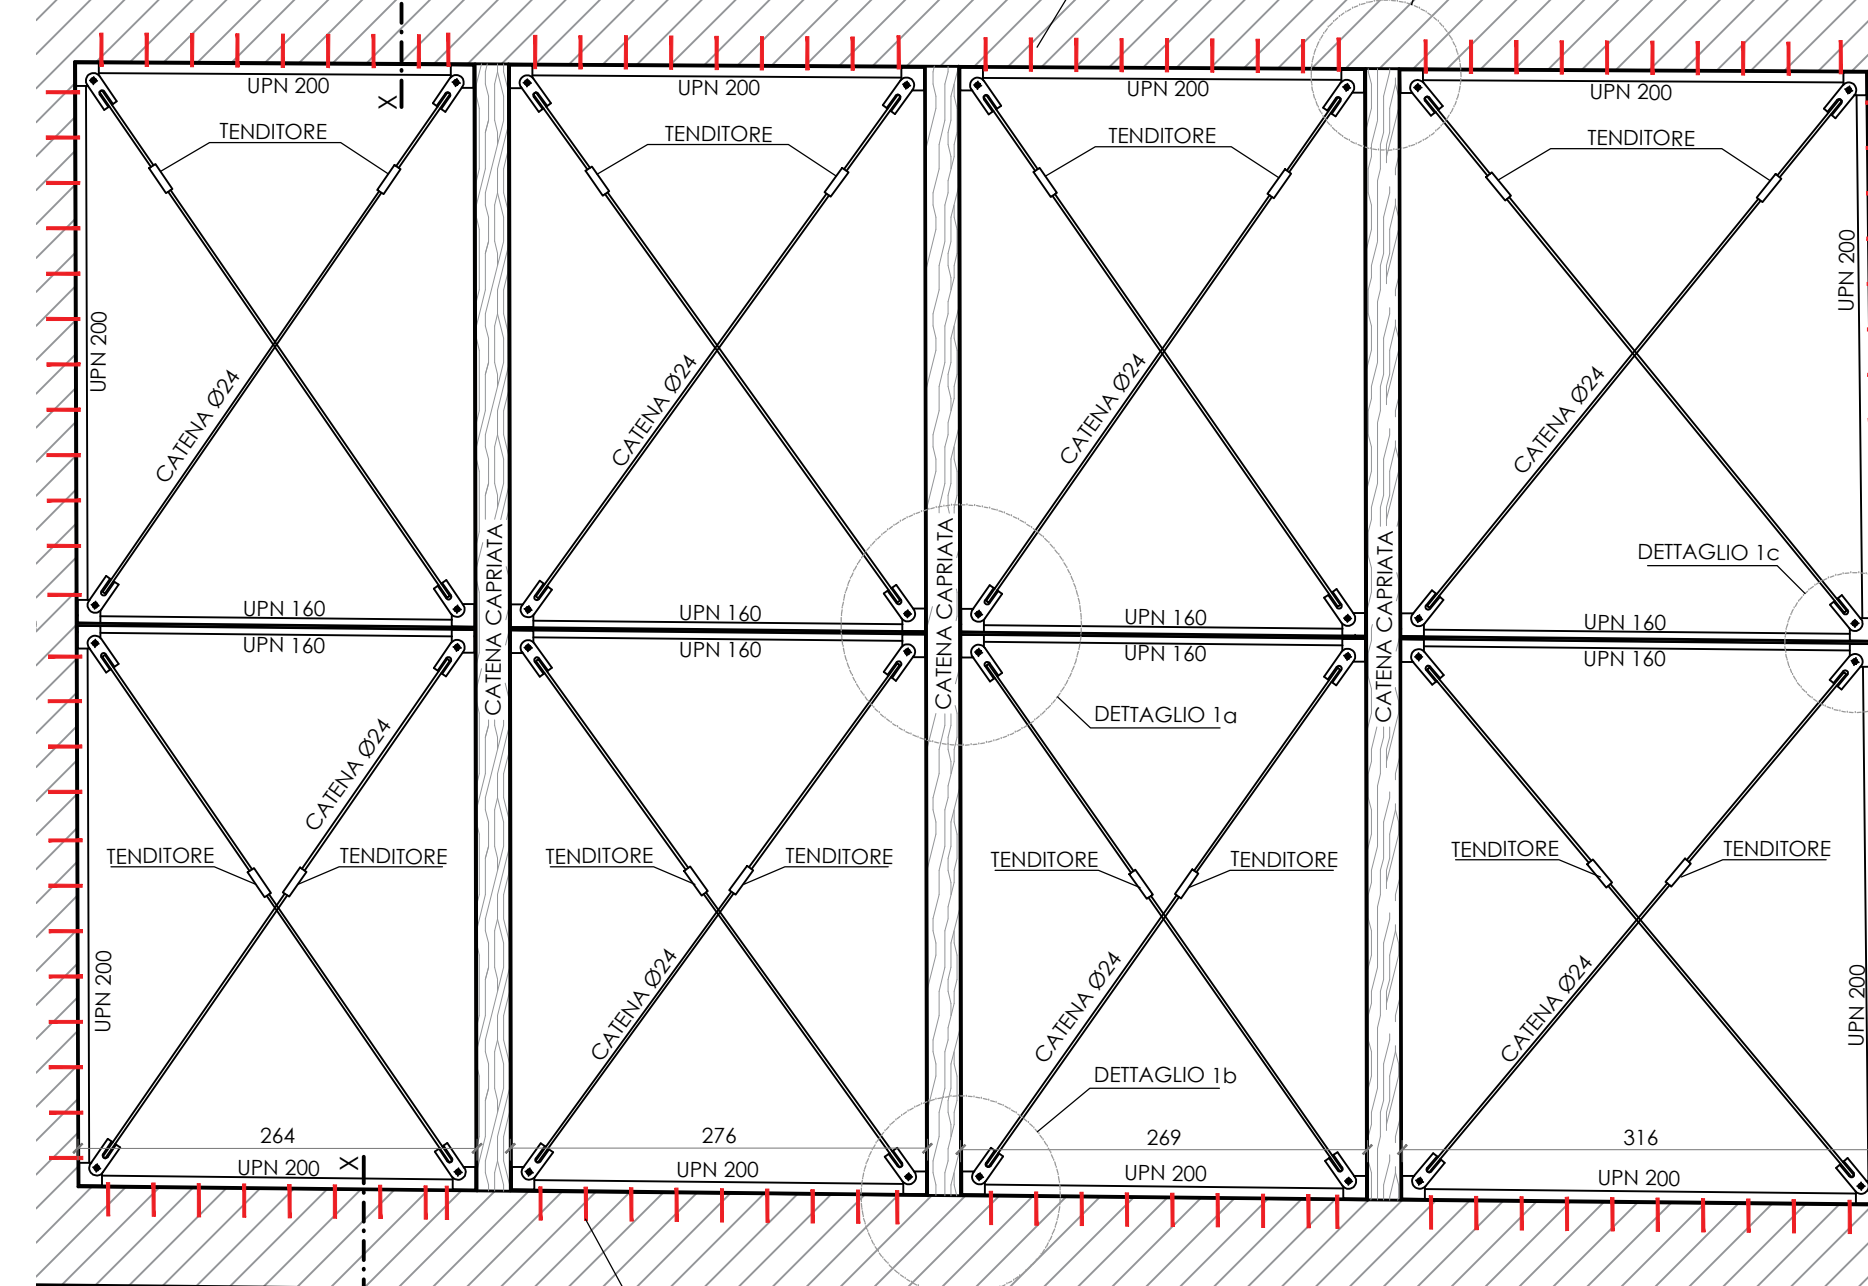


RETICOLARE DI PIANO: P2.09

Scala 1:50

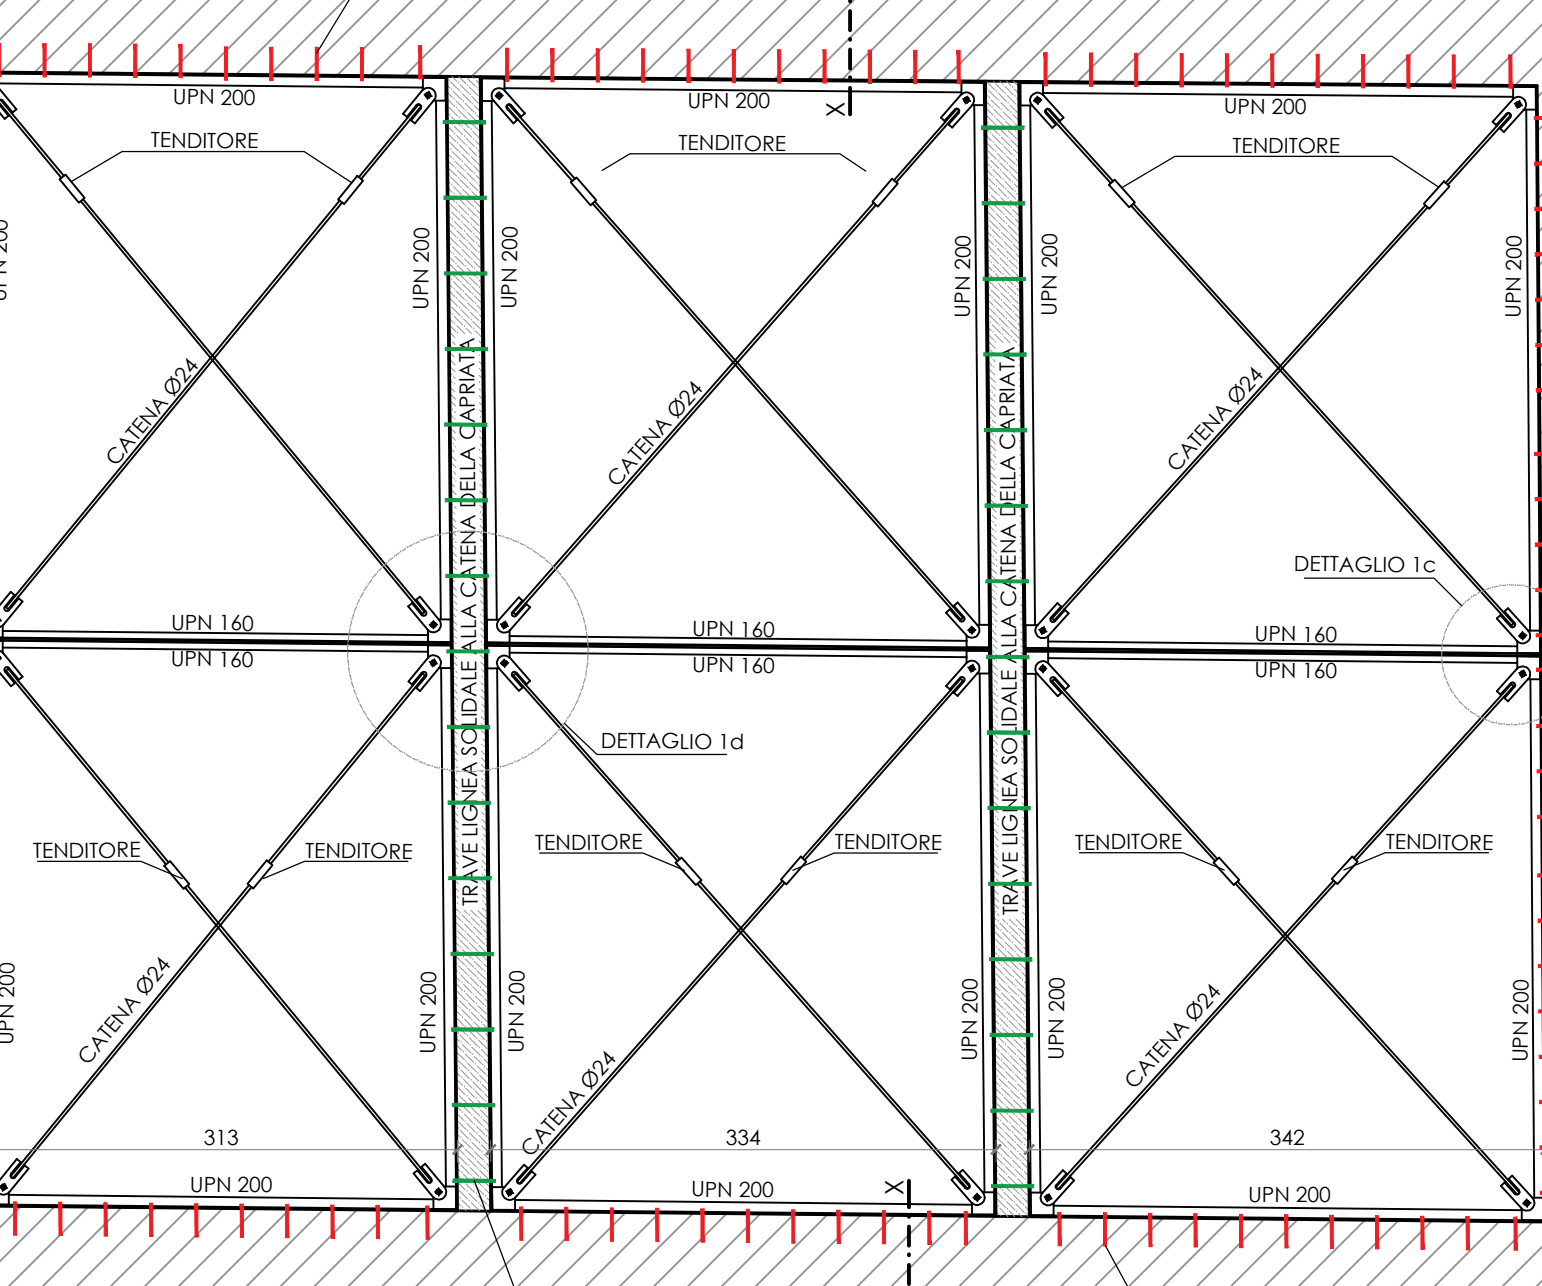


RETICOLARE DI PIANO: P2.20


Scala 1:50

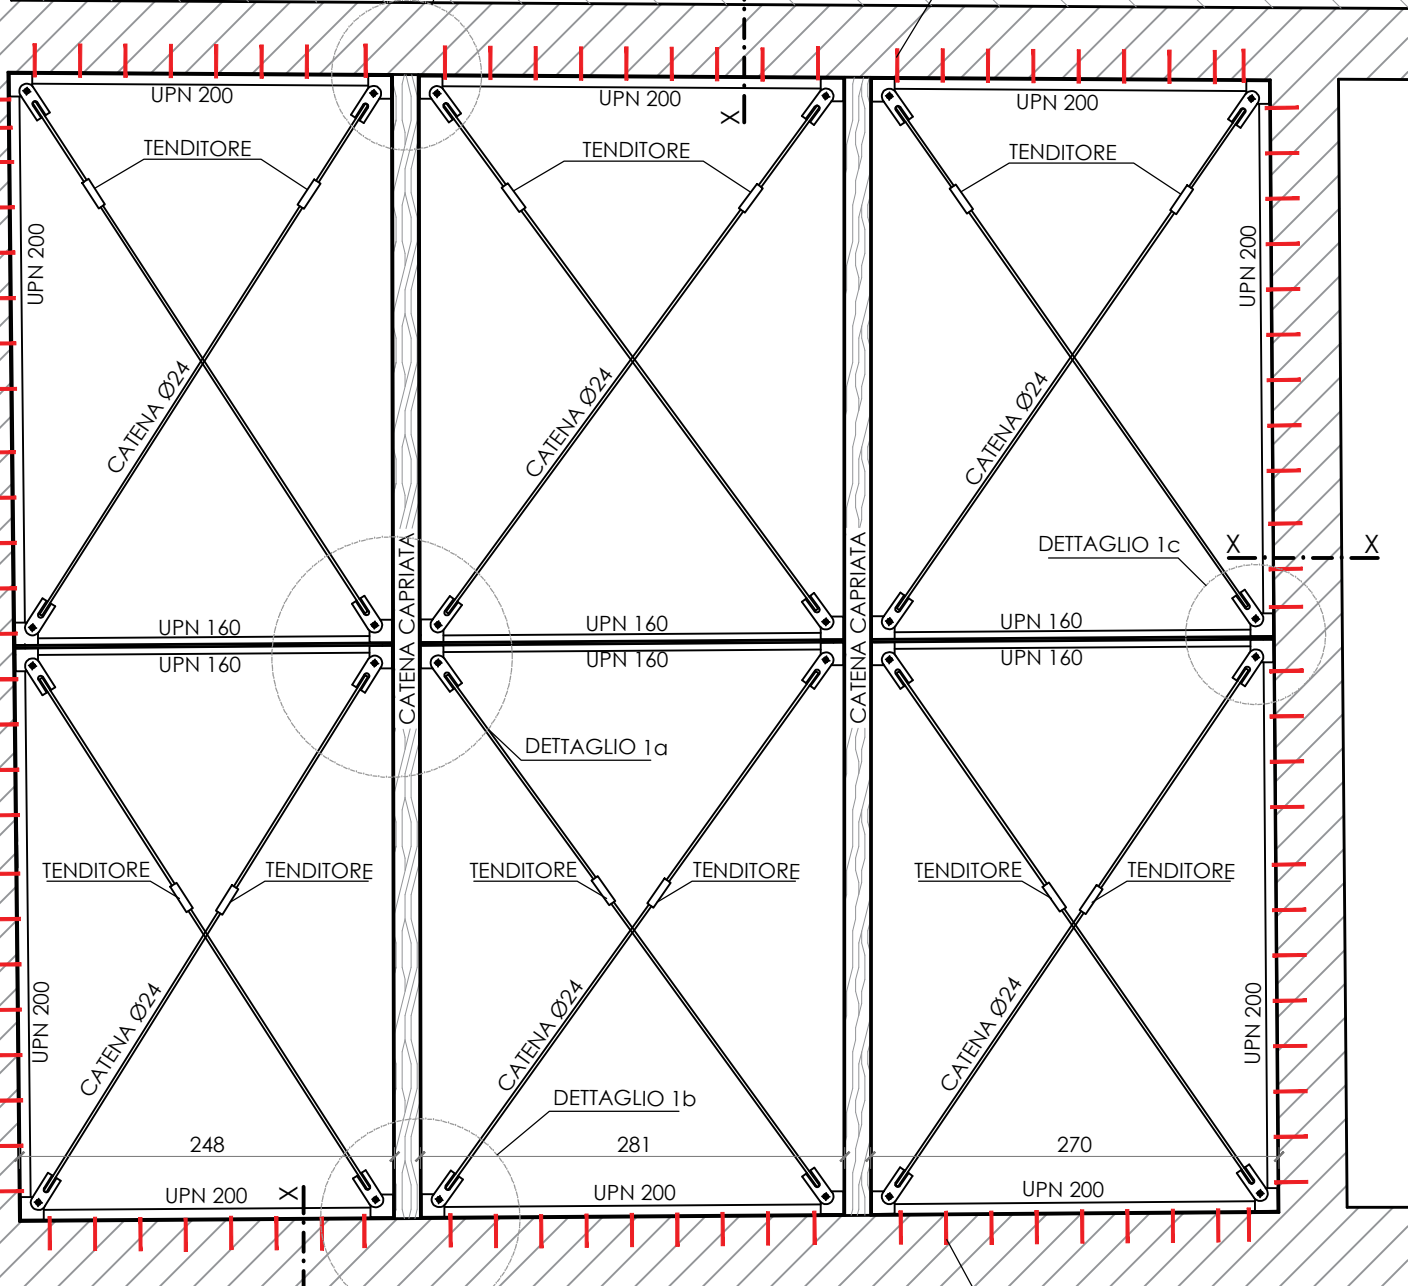


SEZIONE X-X Scala 1:25

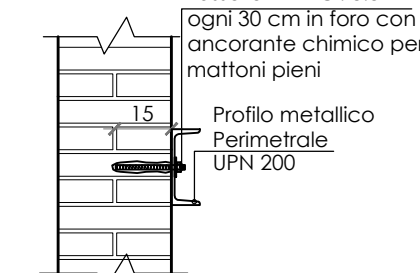

SEZIONE Y-Y Scala 1:25

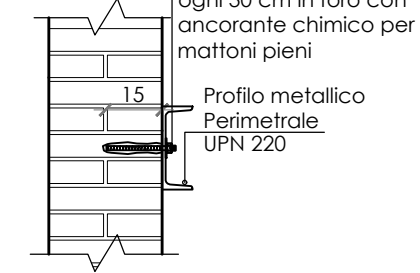


SEZIONE Z-Z Scala 1:25

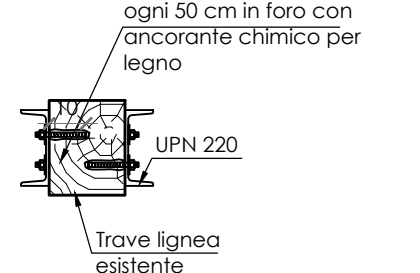

INQUADRAMENTO ZONE DI INTERVENTO

Scala 1:500

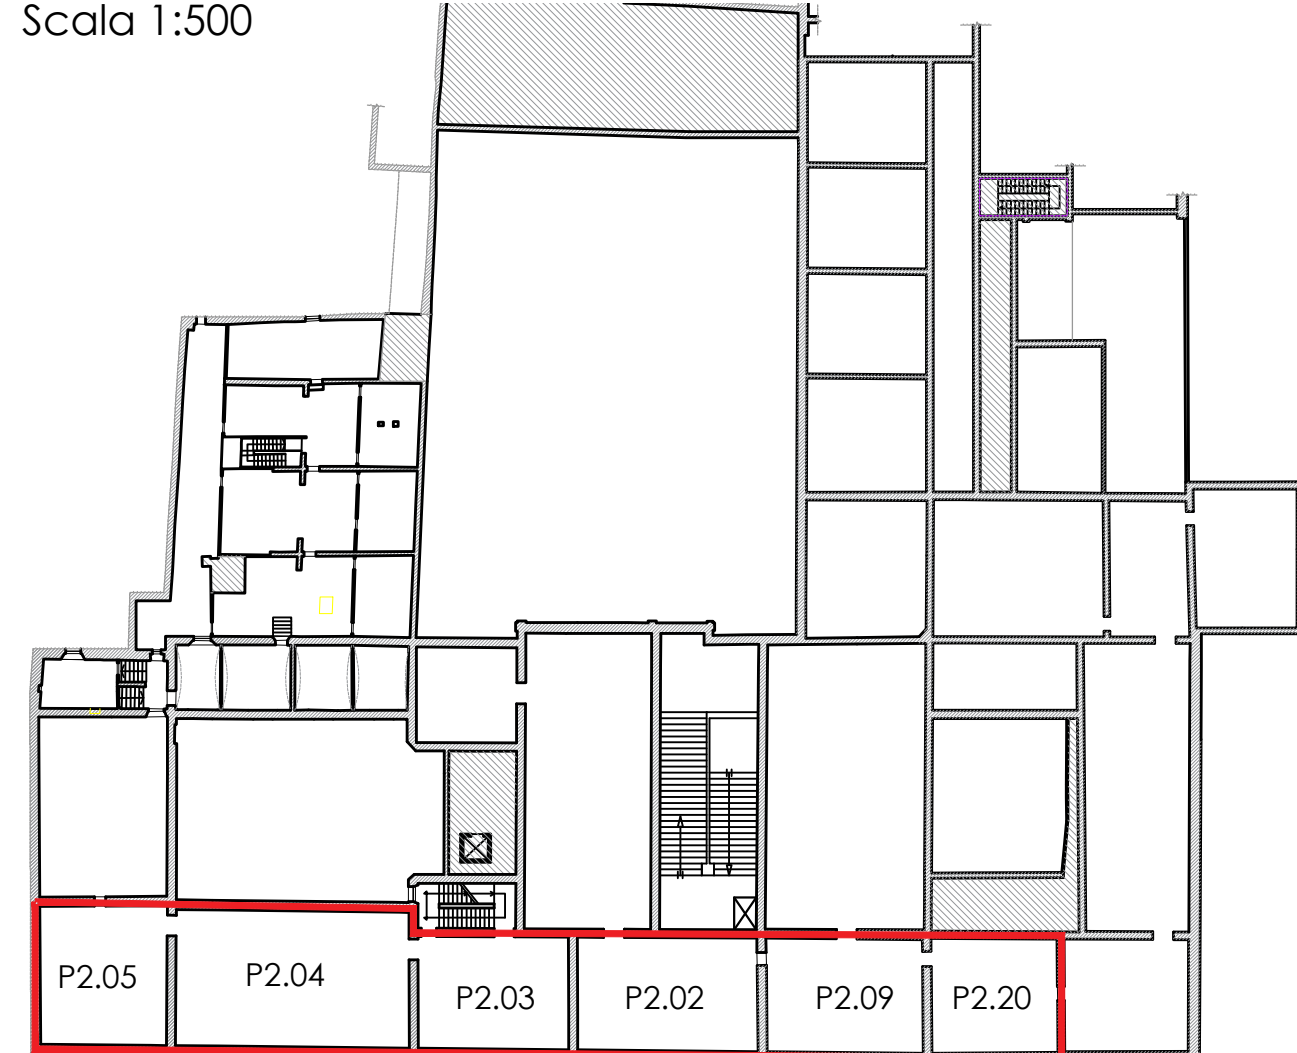

MATERIALI

ACCIAIO PER CARPENTERIA METALLICA:

ACCIAIO PER PROFILI E PIASTRE: UNI EN 10025-2:2005 S275J2
CLASSE DI ESECUZIONE: EXC2
TRATTAMENTO SUPERFICIALE: ZINCATO (PER PROFILI IN ESTERNO)
BULLONERIA: CLASSE 8.8

L'ACCIAIO DA CARPENTERIA DOVRA' ESSERE MARCATO CE E FORNITO DA CARPENTERIA IN POSSESSO DELLA CERTIFICAZIONE UNI EN 1090

LEGNO STRUTTURALE:

LEGNO MASSICCIO C24 SECONDO EN 338

ANCORANTE CHIMICO PER BARRE FILETTATE E TASSELLI:

ANCORANTE CHIMICO TIPO Hiti HIT-HY-270 (O SIMILARE) - Prodotto Certificato ETA e conforme a ETAG 029


NOTE BULLONI E SALDATURE:

- TUTTI I BULLONI DOVRANNO ESSERE CORREDATI DA RONDELLE;
- LE SALDATURE SONO DA EFFETTUARSI CON CONTROLLO DELLE INTEGRITA' DELLE STESS E CERTIFICAZIONE DI CORRETTA ESECUZIONE: A REGOLA D'ARTE SECONDO LE PRESCRIZIONI DI NORMATIVA, PREVIA PREPARAZIONE DEI LEMBI ED ESEGUITE DA PERSONALE ABILITATO;
- SALDATURE TIPICHE DOVE NON ALTIRMENTI INDICATO:



NOTE GENERALI:

- QUOTE, DIMENSIONI E PARTICOLARI SONO DA VERIFICARE IN SITO A CURA DELLA DIREZIONE LAVORI.

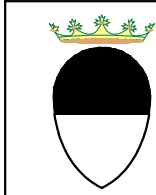


Comune di Ferrara
Provincia di Ferrara



Arcidiocesi di Ferrara-Comacchio

PALAZZO ARCIVESCOVILE DELL'ARCIDIOCESI DI FERRARA-COMACCHIO Corso Martiri della Libertà, n. 77, Ferrara

PROGETTO ESECUTIVO:
Riparazione e rafforzamento locale post sisma
Ord. 120 del 11 ottobre 2013 e s.m.i.

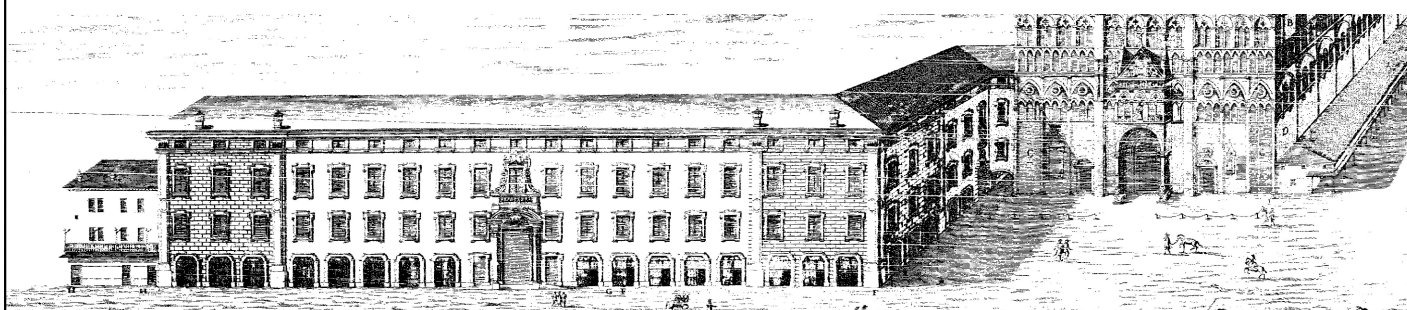

PROPRIETA': Arcidiocesi di Ferrara-Comacchio, Corso Martiri della Libertà 77, Ferrara

RUP:

Ing. Nicola Gambetti

PROGETTO ESECUTIVO:

Coordinatore generale: arch. Benedetta Caglioti

Il Direttore Ufficio

Tecnico Diocesano:

Ing. Don Stefano Zanella

Progetto architettonico:

arch. Benedetta Caglioti

Progetto strutturale e
coordinamento della sicurezza:

Ing. Alessio Colombi

Ing. Marco Roversi

Ing. Ottavia Vitarelli

Colombi Roversi & Associati


Studio di Ingegneria

ELABORATO:
INDIVIDUAZIONE E DESCRIZIONE INTERVENTI STRUTTURALI
DI RIPARAZIONE CON RAFFORZAMENTO LOCALE:
DETTAGLI RETICOLARI DI PIANO/FALDA


Recepimento richieste di integrazione

TAVOLA	SCALA	DATA
PS_05b	1:50 1:25	20.11 2017


DETTAGLIO 1a Scala 1:25

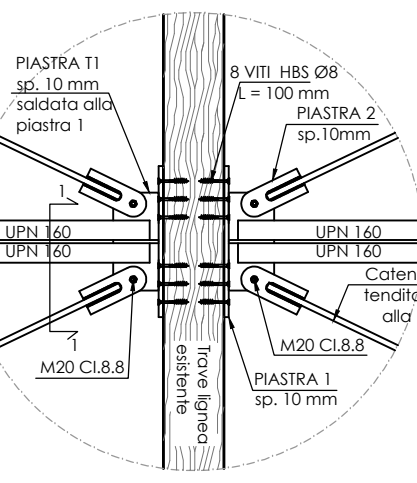


SEZIONE 1-1 Scala 1:25

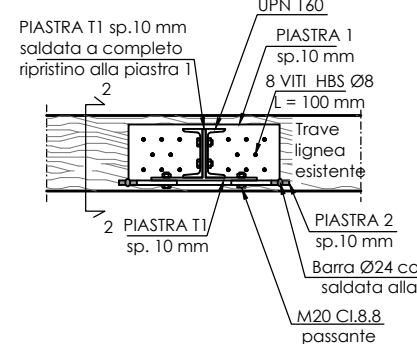


SEZIONE 2-2 Scala 1:25

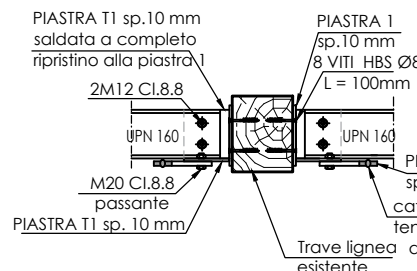


DETTAGLIO 1b Scala 1:25

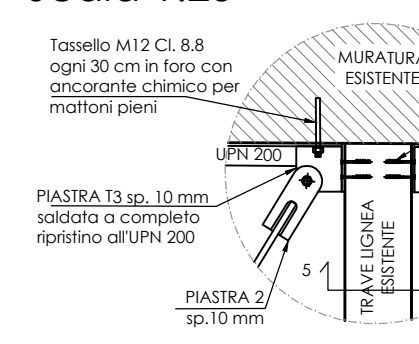


SEZIONE 5-5 Scala 1:25

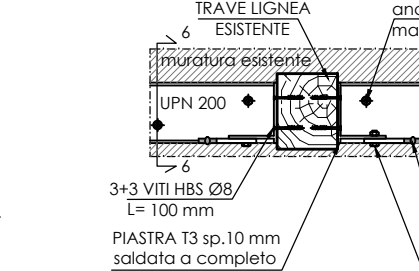


SEZIONE 6-6 Scala 1:25

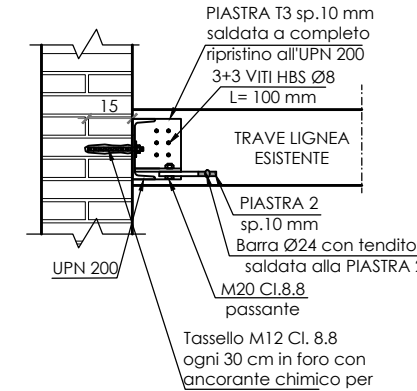

DETTAGLIO 1c Scala 1:25

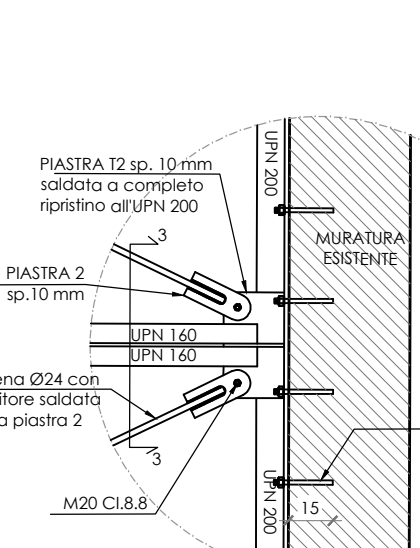


SEZIONE 3-3 Scala 1:25

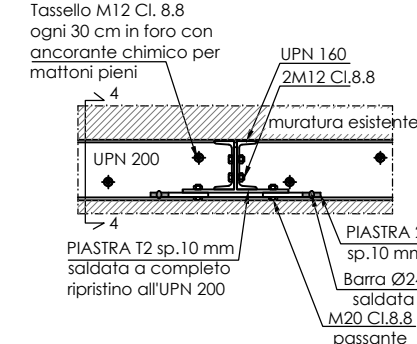


SEZIONE 4-4 Scala 1:25




DETTAGLIO 1d Scala 1:25

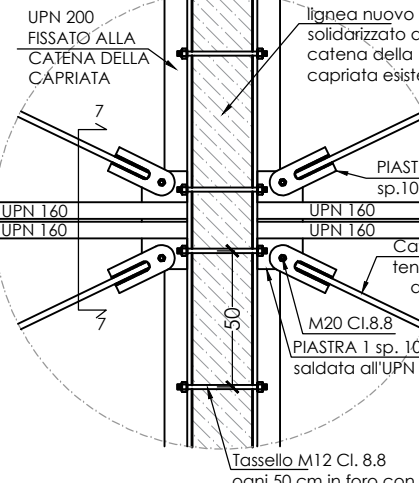

SEZIONE 7-7 Scala 1:25

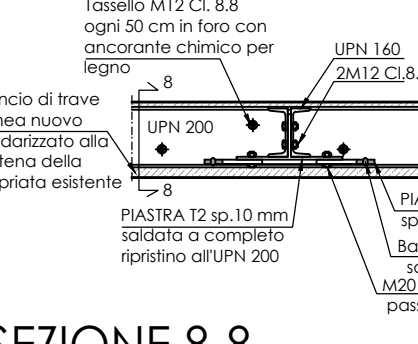

SEZIONE 8-8 Scala 1:25

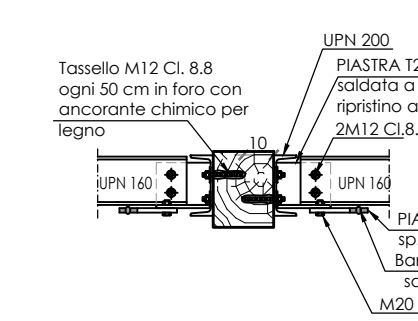

DETTAGLIO ATTACCO UPN 220 A TRAVI ESISTENTI RETICOLARE DI FALDA Scala 1:25

