



SEZIONE A-A (Rif. Pianta Tav 05a)
Scala 1:100

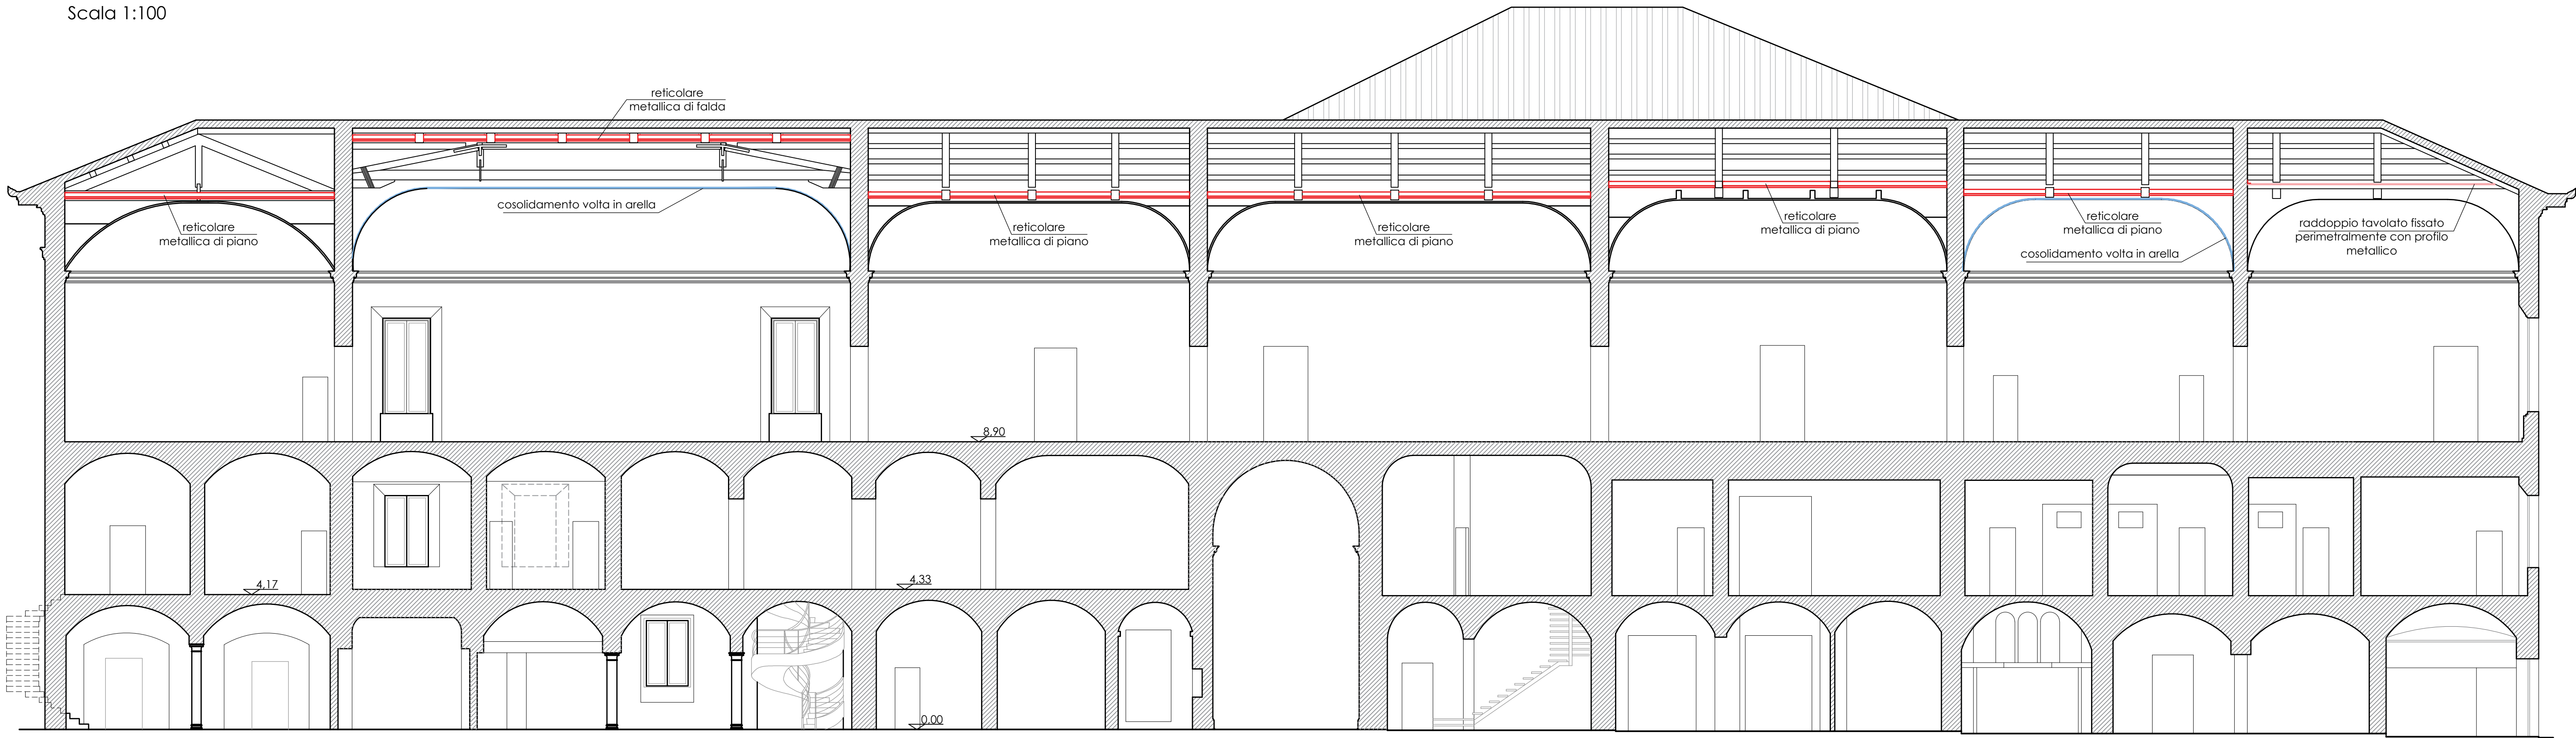

SEZIONE B-B (Rif. Pianta Tav 05a)
Scala 1:100

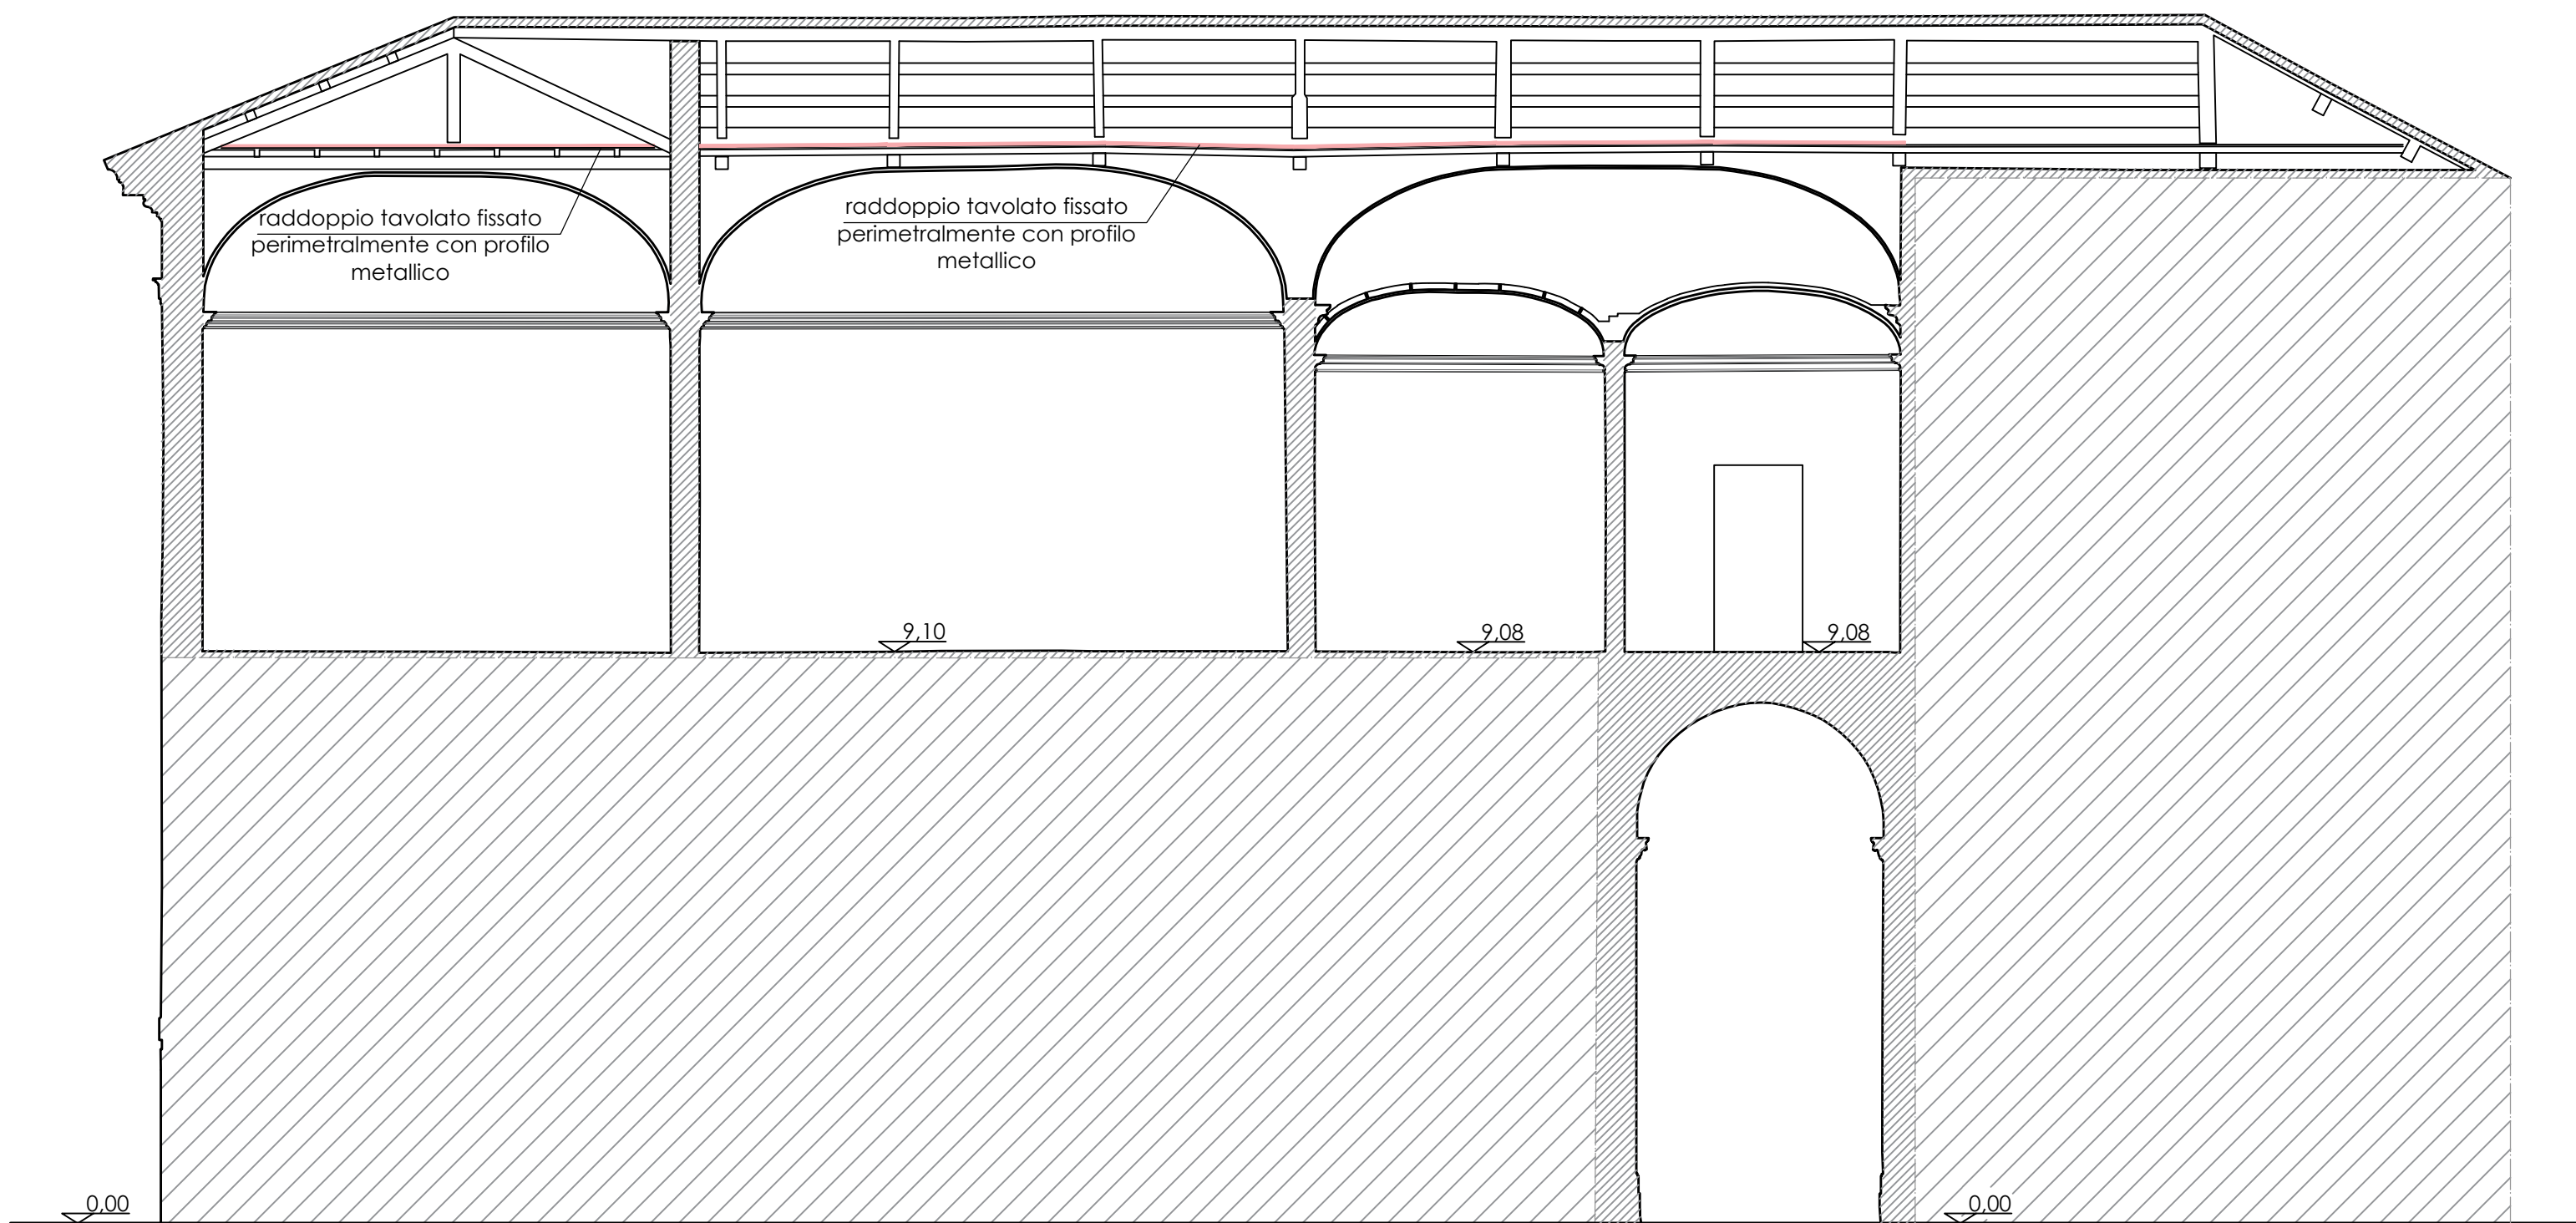

MATERIALI	
ACCIAIO PER CARPENTERIA METALLICA:	
ACCIAIO PER PROFILI E PIASTRE:	UNI EN 10025-2:2005 S275J2
CLASSE DI ESECUZIONE:	EXC2
TRATTAMENTO SUPERFICIALE:	ZINCATO (PER PROFILI IN ESTERNO)
BULLONERIA:	CLASSE 8.8
L'ACCIAIO DA CARPENTERIA DOVRA' ESSERE MARCATO CE E FORNITO DA CARPENTERIA IN POSSESSO DELLA CERTIFICAZIONE UNI EN 1090	
INTEGRAZIONI MURATURE - NUOVA MURATURA:	
MATTONI:	PIENO
MALTA:	M5 A BASE CALCE (PRIVA DI CEMENTO)
LEGNO STRUTTURALE:	
LEGNO MASSICCIO C24 SECONDO EN 338	
VITI DA LEGNO:	
- VITI A TUTTO FILETTO A TESTA CILINDRICA IN ACCIAIO AL CARBONIO CON ZINCATURA GALVANICA BIANCA (Ø11 L = 250 mm)	
- VITI A TESTA SVASATA IN ACCIAIO AL CARBONIO CON ZINCATURA GALVANICA BIANCA (Ø6L = 60 mm ; Ø9 L = 200 mm)	
ANCORANTE CHIMICO PER BARRE FILETTATE E TASSELLI:	
- ANCORANTE CHIMICO TIPO Hilti HIT HY-270 (O SIMILARE) - Prodotto Certificato ETA e conforme a ETAG 029	
- ANCORANTE CHIMICO TIPO Hilti HIT HY-200-R (O SIMILARE) - Prodotto con Certificazione Sismica	
RINFORZO DIFFUSO ESTRADOSSALE PER VOLTE DI MATTONI IN FOGLIO :	
- MALTA BICOMPONENTE FIBRORINFORZATA TIPO PLANITOP HDM RESTAURO (O SIMILARE)	
- RETE PRE - APPRETTATA IN FIBRA DI BASALTO A.R.	
RINFORZO DIFFUSO INTRADOSSALE ANTISFONDELLAMENTO :	
- ADESIVO MONOCOMPONENTE PER L'INCOLLAGGIO DI TESSUTO BIDIREZIONALE	
- ARMATURA BIDIREZIONALE IN FIBRA DI VETRO APPRETTATA	
RINFORZO CON LAMINE IN FIBRA DI CARBONIO :	
- RESINA BICOMPONENTE PER INCOLLAGGIO DELLE LAMINE	
- LAMINE MONODIREZIONALI IN FIBRA DI CARBONIO	
- LAMINE BIDIREZIONALI IN FIBRA DI CARBONIO	


NOTE BULLONI E SALDATURE:

- TUTTI I BULLONI DOVRANNO ESSERE CORREDATI DA RONDELLE;
- LE SALDATURE SONO DA EFFETTUARSI CON CONTROLLO DELLE INTEGRITA' DELLE STESS E CERTIFICAZIONE DI CORRETTA ESECUZIONE A REGOLA D'ARTE SECONDO LE PRESCRIZIONI DI NORMATIVA, PREVIA PREPARAZIONE DEI LEMBI ED ESEGUITE DA PERSONALE ABILITATO;
- SALDATURE TIPICHE DOVE NON ALTRIMENTI INDICATO:



NOTE GENERALI:

- QUOTE, DIMENSIONI E PARTICOLARI SONO DA VERIFICARE IN SITO A CURA DELLA DIREZIONE LAVORI.

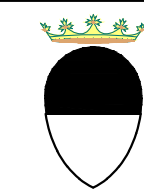


Comune di Ferrara
Provincia di Ferrara



Arcidiocesi di Ferrara-Comacchio

PALAZZO ARCIVESCOVILE
DELL'ARCIDIOCESI DI FERRARA-COMACCHIO
Corso Martiri della Libertà, n. 77, Ferrara

PROGETTO ESECUTIVO:
Riparazione e rafforzamento locale post sisma
Ord. 120 del 11 ottobre 2013 e s.m.i.

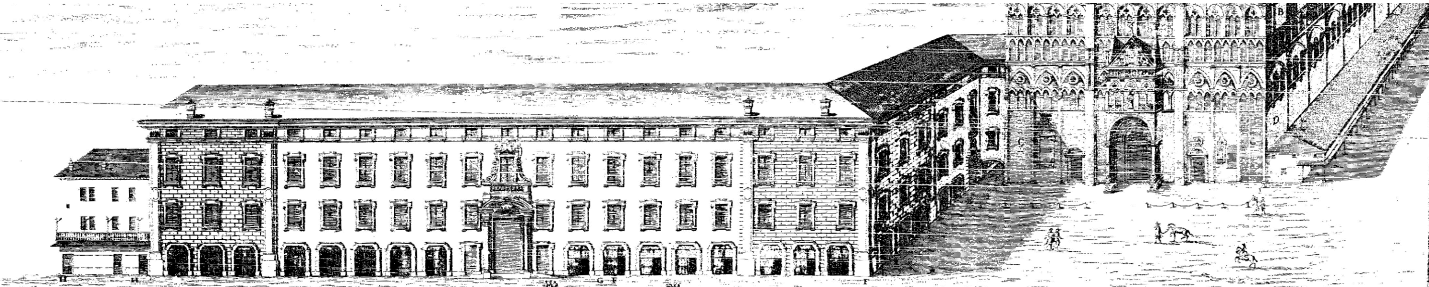

PROPRIETÀ: Arcidiocesi di Ferrara-Comacchio, Corso Martiri della Libertà 77, Ferrara

RUP: Ing. Nicola Gambetti	PROGETTO ESECUTIVO: Coordinatore generale: arch. Benedetta Caglioti
Il Direttore Ufficio Tecnico Diocesano: Ing. Don Stefano Zanella	Progetto architettonico: arch. Benedetta Caglioti
	Progetto strutturale e coordinamento della sicurezza: Ing. Alessio Colombi Ing. Marco Roversi Ing. Ottavia Vitarelli  Colombi Roversi & Associati Studio di Ingegneria

ELABORATO: INDIVIDUAZIONE E DESCRIZIONE INTERVENTI STRUTTURALI DI RIPARAZIONE CON RAFFORZAMENTO LOCALE: SEZIONI PER INQUADRAMENTO INTERVENTI NEL SOTTOTETTO Recepimento richieste di integrazione	TAVOLA PS_05c	SCALA 1:200	DATA 20.11 2017
--	-------------------------	----------------	-----------------------