

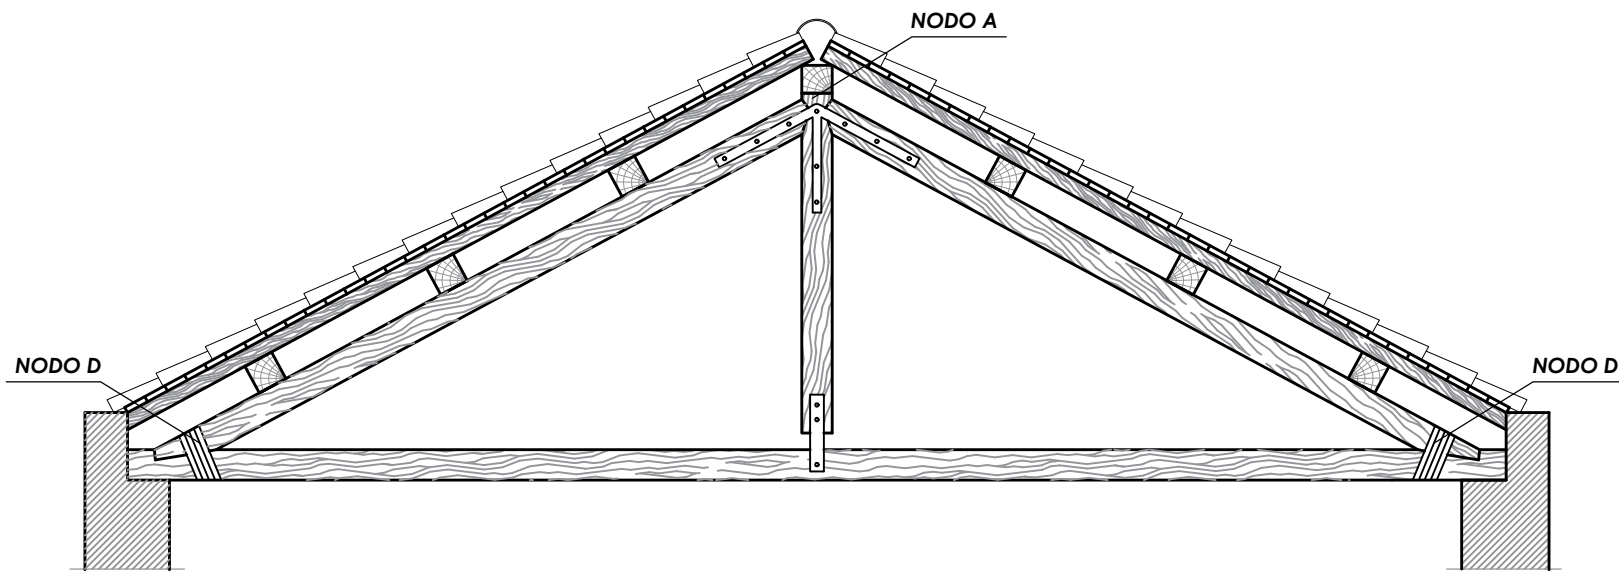


ZONA A - P2.06-07-08
CAPRIATA 1
Scala 1:50

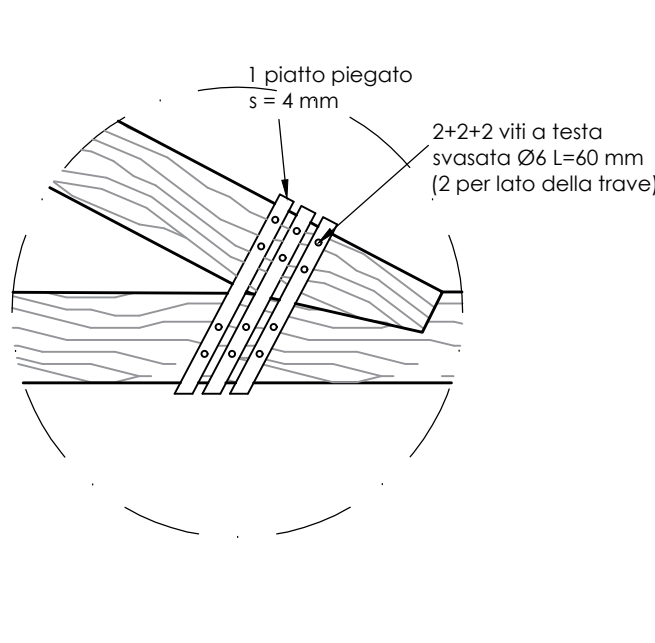


NODO A
Scala 1:25

NODO D
Scala 1:25

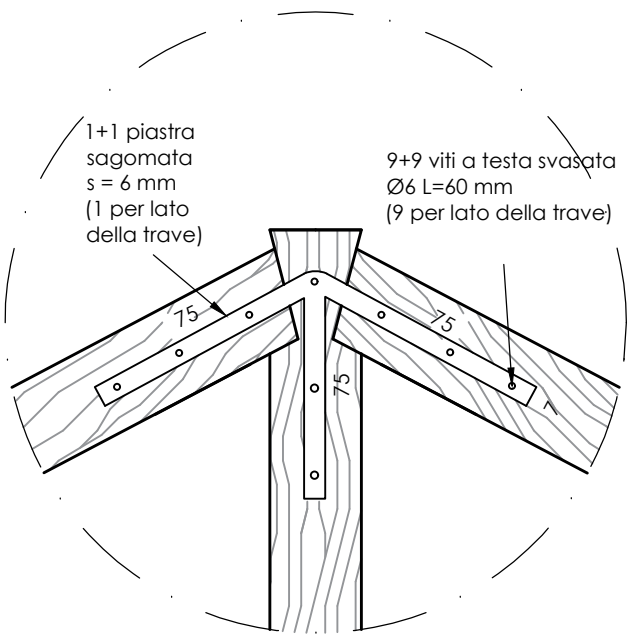

ZONA B - P2.05
CAPRIATA 1
Scala 1:50




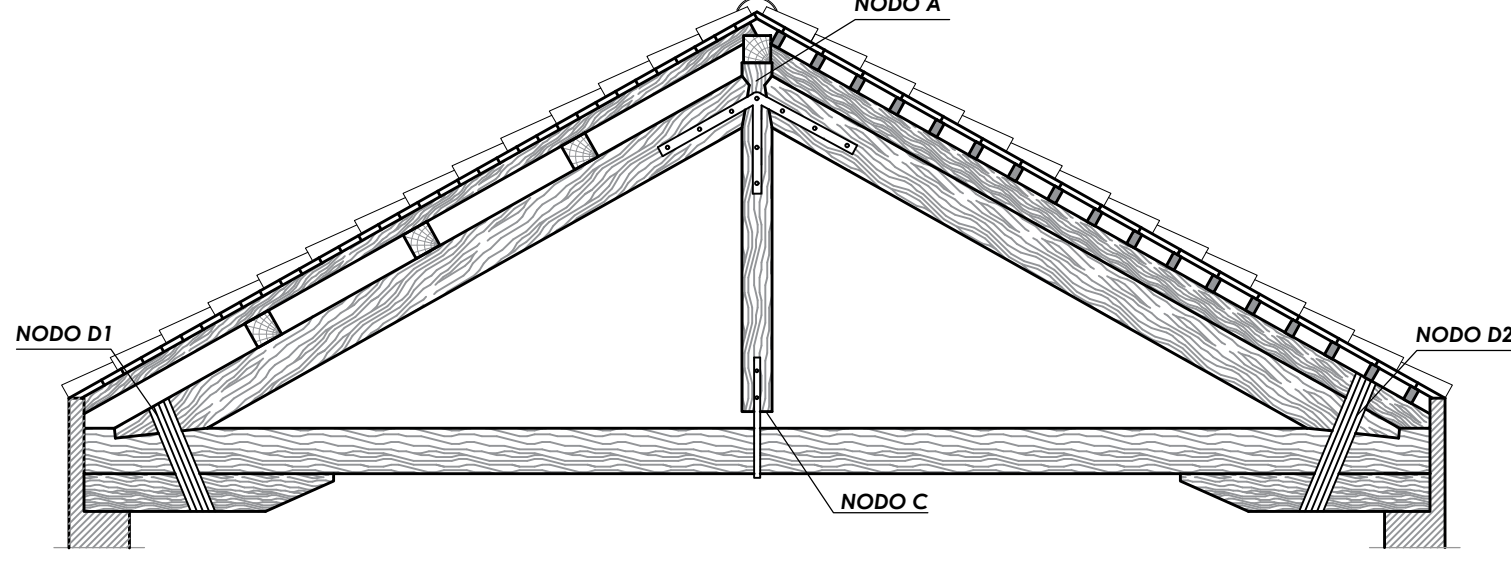


NODO A
Scala 1:25


NODO C
Scala 1:25

NODO D1
Scala 1:25

NODO D2
Scala 1:25

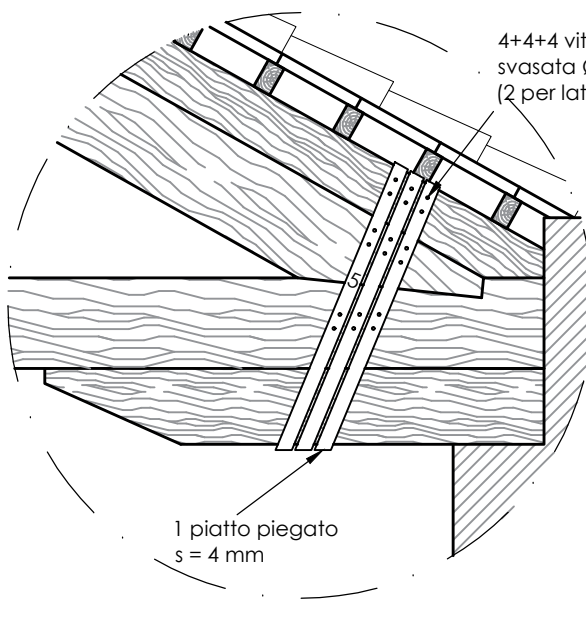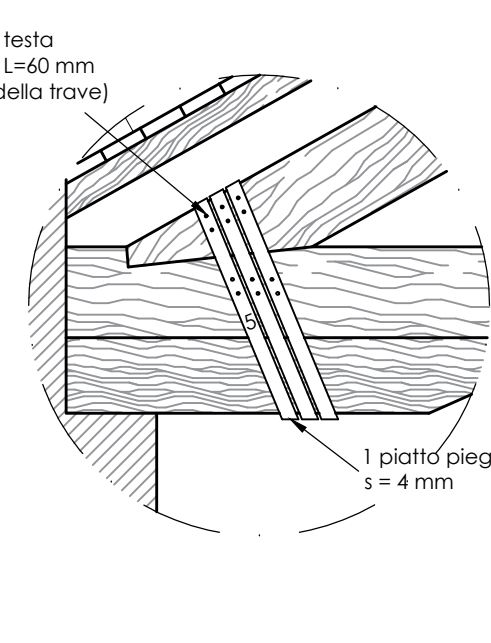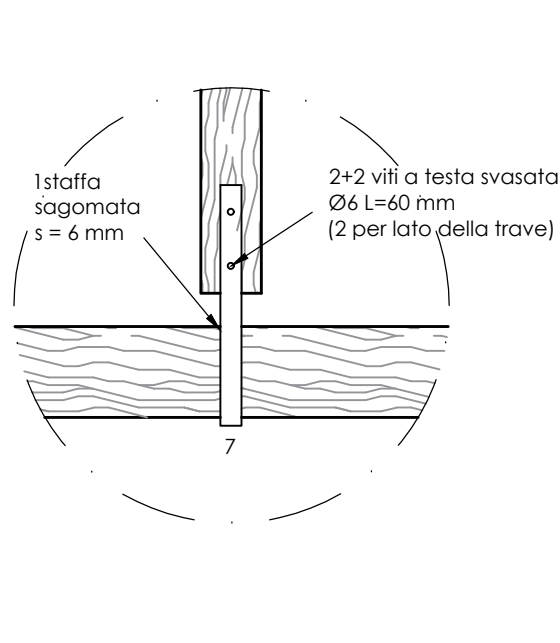
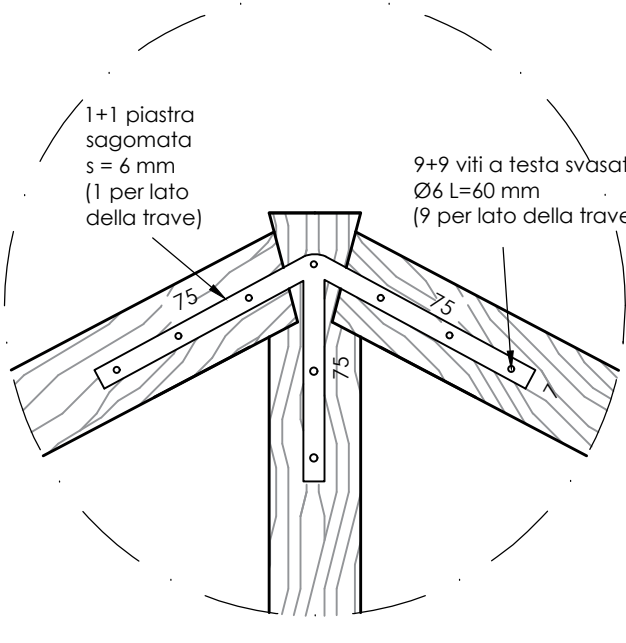


ZONA C - P2.04
CAPRIATA 1
Scala 1:50

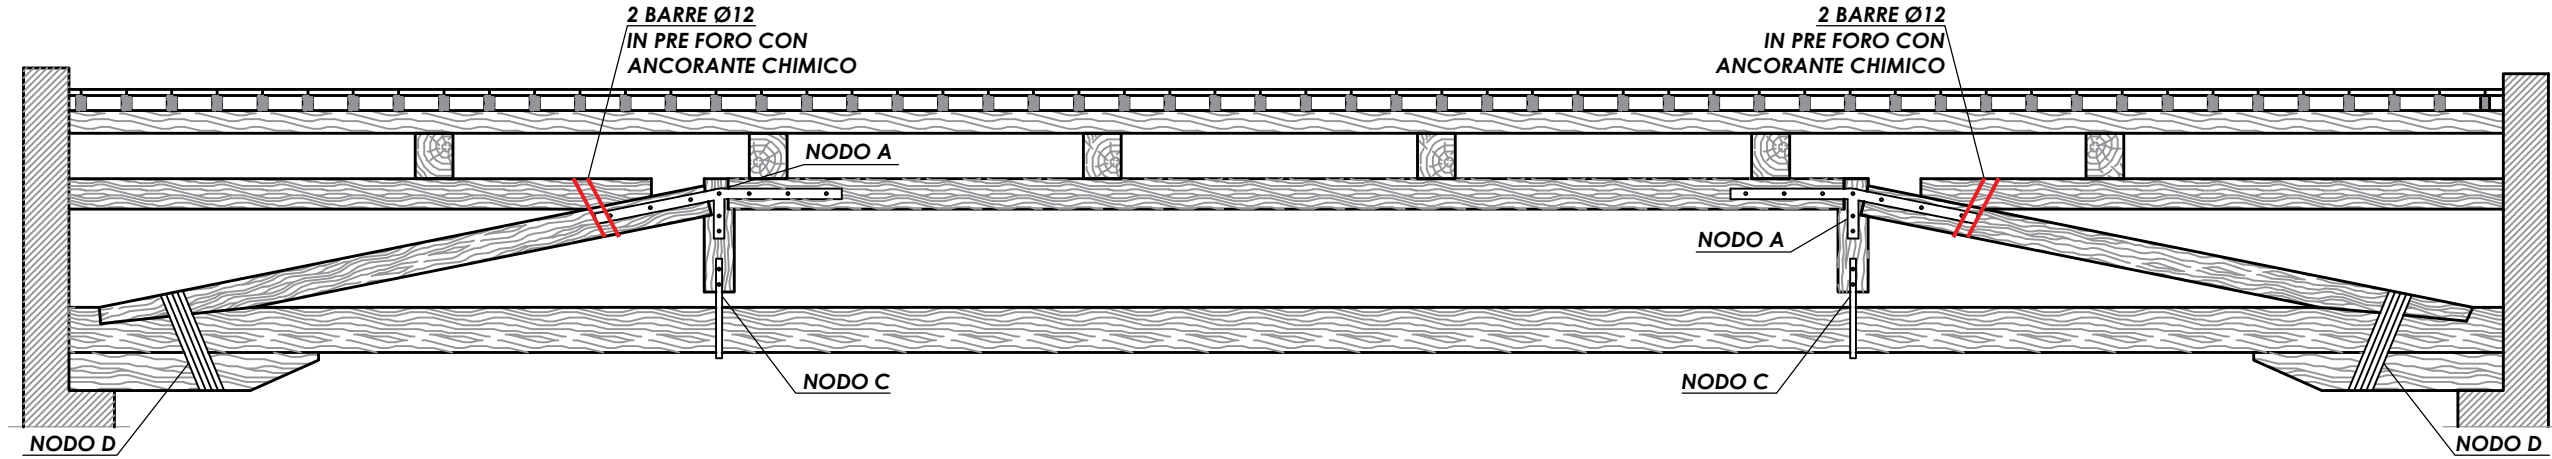


NODO A - C
Scala 1:25


NODO D
Scala 1:25

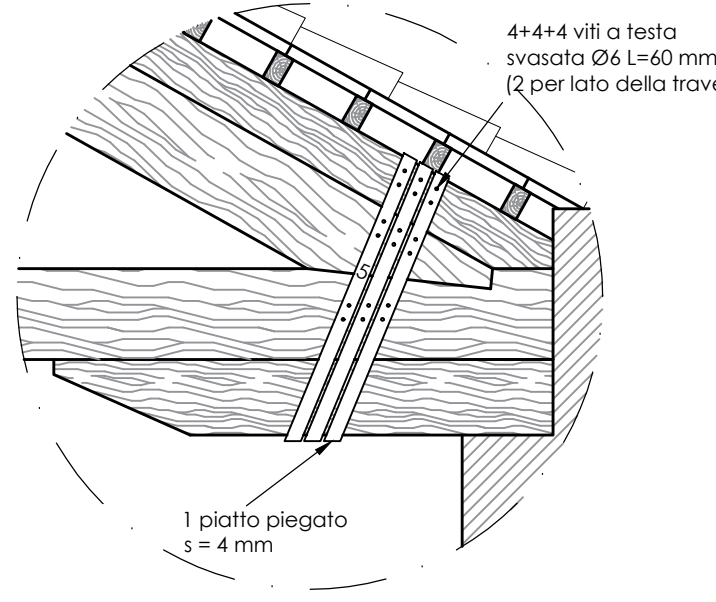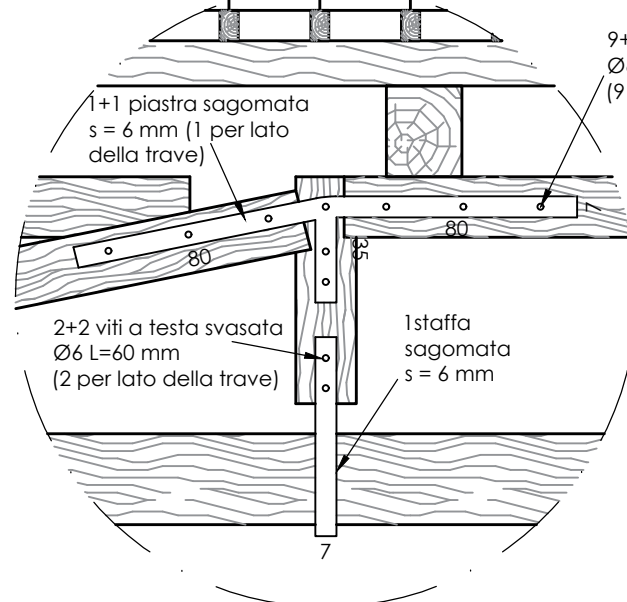

ZONA E - P2.03
CAPRIATA 1 e 2
Scala 1:50


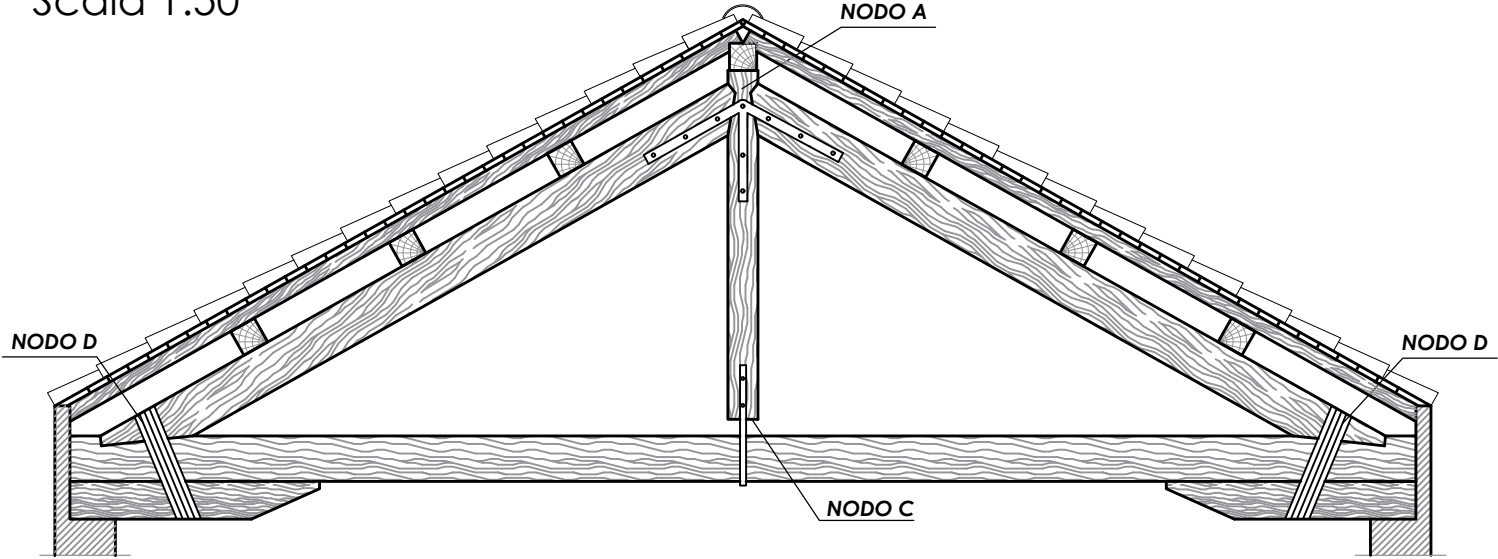


ZONA E - P2.03
CAPRIATA 4
Scala 1:50

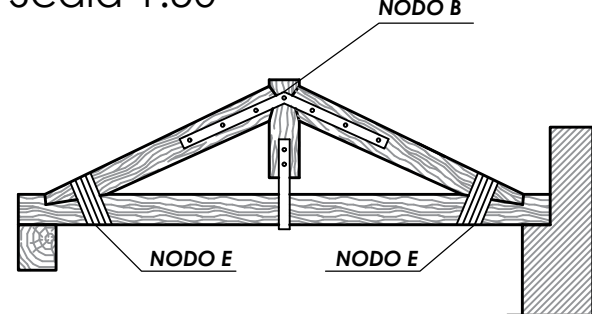


NODO B
Scala 1:25

NODO F
Scala 1:25

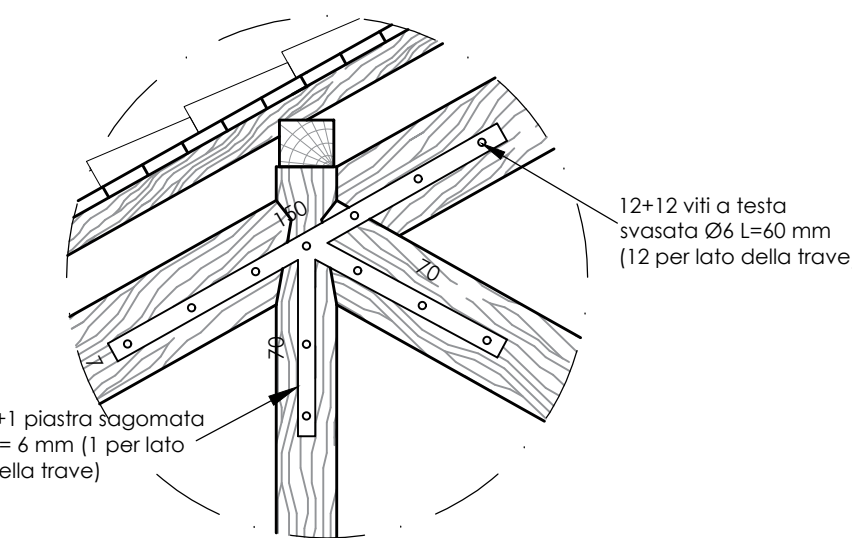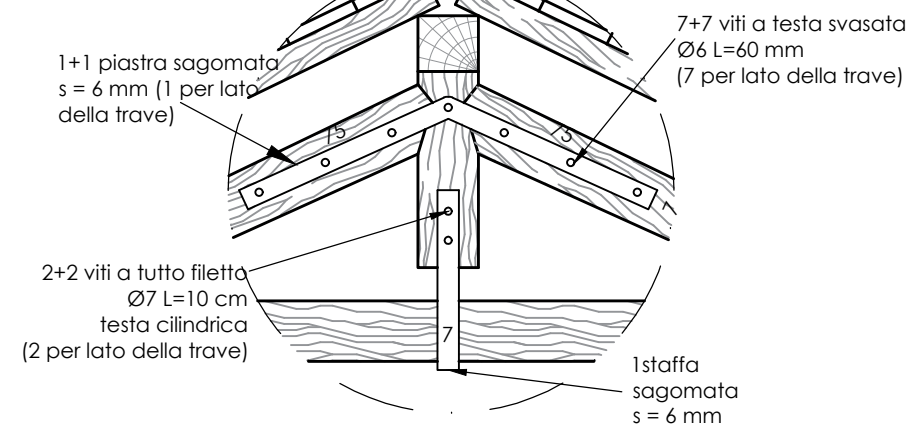

ZONA E - P2.03
CAPRIATA 3
Scala 1:50




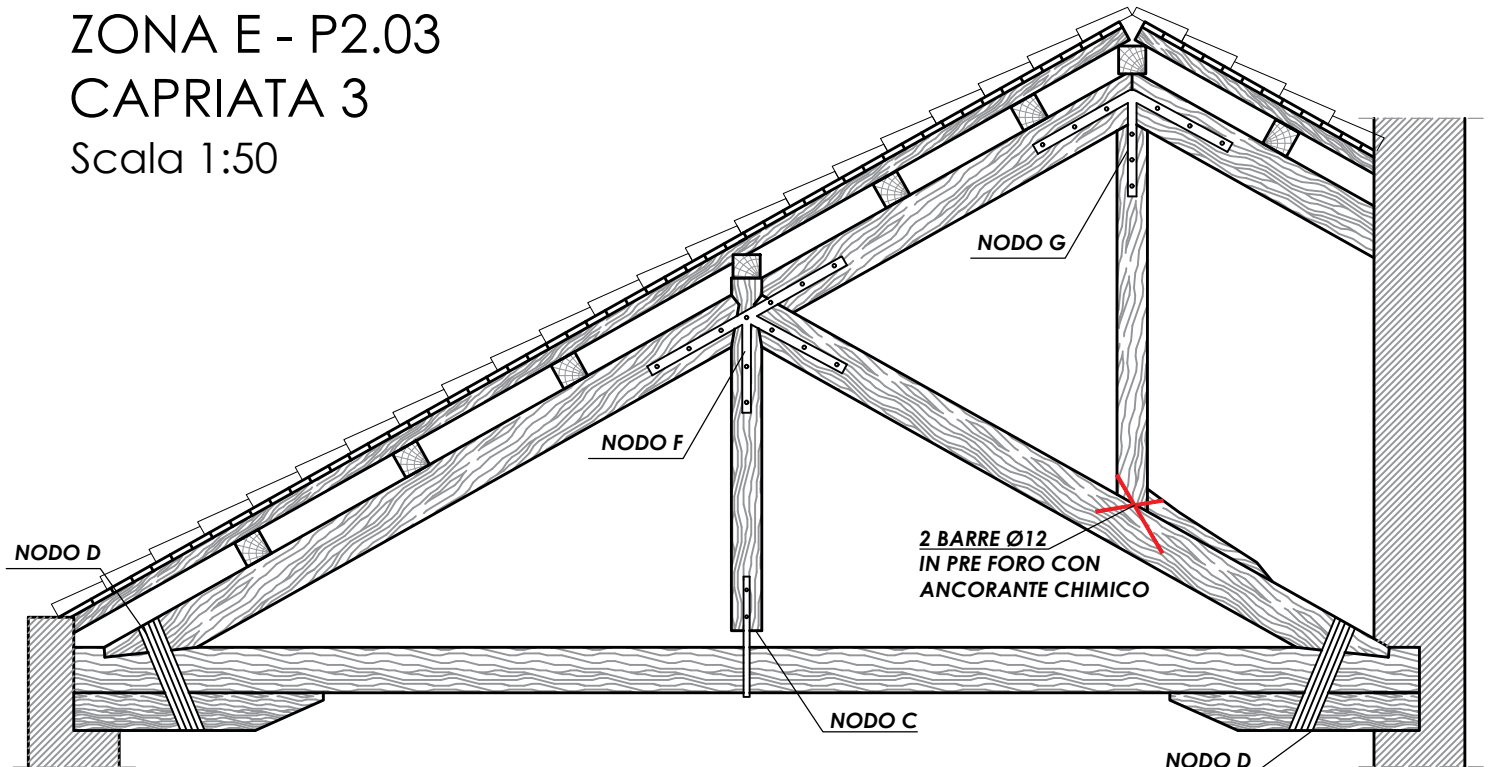


NODO A
Scala 1:25


NODO C
Scala 1:25

NODO D
Scala 1:25


NODO G
Scala 1:25

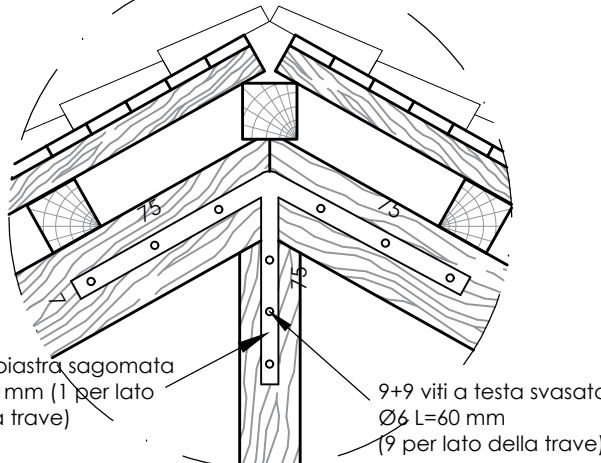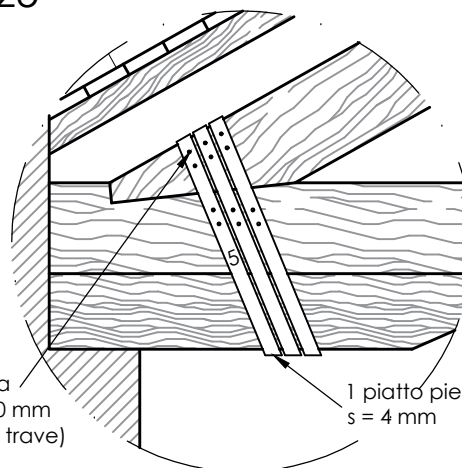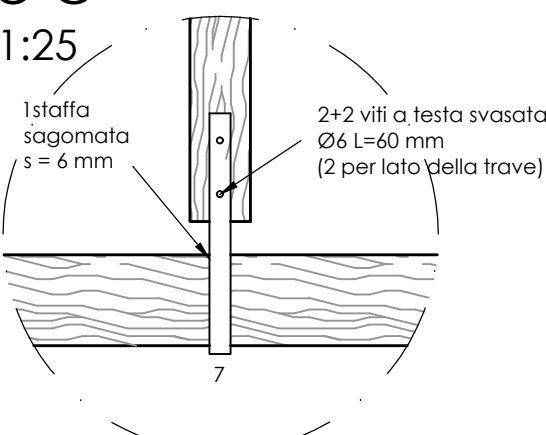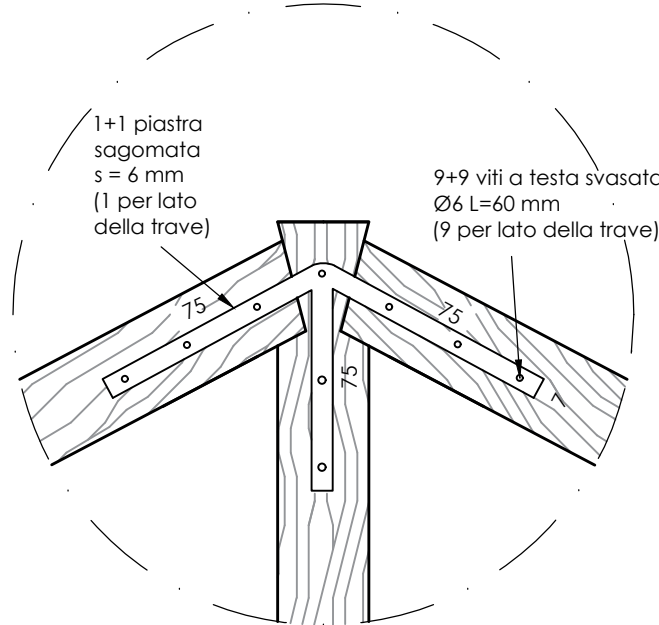

NODO E
Scala 1:25

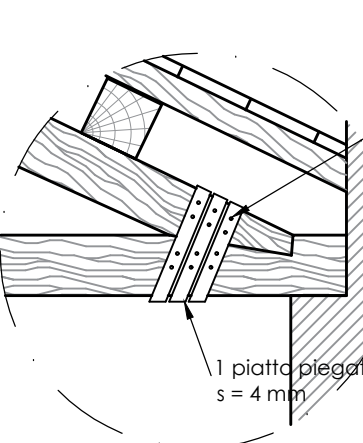


INQUADRAMENTO ZONE D'INTERVENTO
Scala 1:500

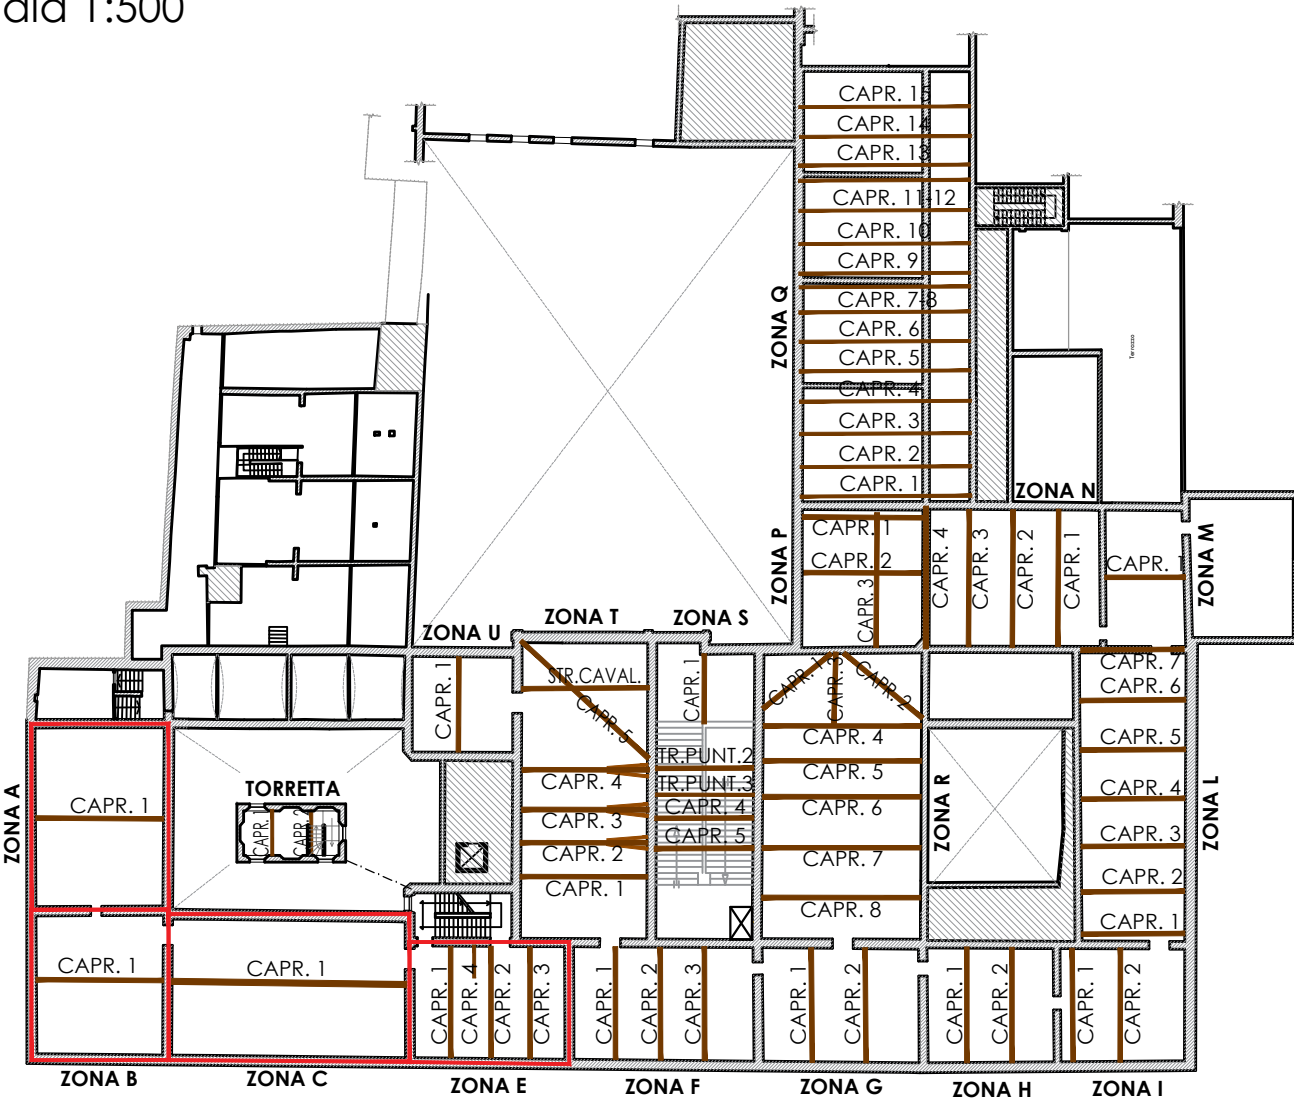

MATERIALI	
ACCIAIO PER CARPENTERIA METALLICA:	
ACCIAIO PER PROFILI E PIASTRE:	UNI EN 10025-2:2005 S275J2
CLASSE DI ESECUZIONE:	EXC2
TRATTAMENTO SUPERFICIALE:	ZINCATO (PER PROFILI IN ESTERNO)
BULLONERIA:	CLASSE 8.8
L'ACCIAIO DA CARPENTERIA DOVRA' ESSERE MARCATO CE E FORNITO DA CARPENTERIA IN POSSESSO DELLA CERTIFICAZIONE UNI EN 1090	
ANCORANTE CHIMICO PER BARRE FILETTATE E TASSELLI:	
- ANCORANTE CHIMICO TIPO HIFI HIT HY-270 (O SIMILARE) - Prodotto Certificato ETA e conforme a ETAG 029	
VITI DA LEGNO:	
- VITI A TUTTO FILETTO A TESTA CILINDRICA IN ACCIAIO AL CARBONIO CON ZINCATURA GALVANICA BIANCA (Ø11 L = 250 mm)	
- VITI A TESTA SVASATA IN ACCIAIO AL CARBONIO CON ZINCATURA GALVANICA BIANCA (Ø6L = 60 mm ; Ø9 L = 200 mm)	

NOTE GENERALI:

1. QUOTE, DIMENSIONI E PARTICOLARI SONO DA VERIFICARE IN SITO A CURA DELLA DIREZIONE LAVORI.

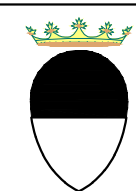


Comune di Ferrara
Provincia di Ferrara



Arcidiocesi di Ferrara-Comacchio

PALAZZO ARCIVESCOVILE
DELL'ARCIDIOCESI DI FERRARA-COMACCHIO
Corso Martiri della Libertà, n. 77, Ferrara

PROGETTO ESECUTIVO:
Riparazione e rafforzamento locale post sisma
Ord. 120 del 11 ottobre 2013 e s.m.i.

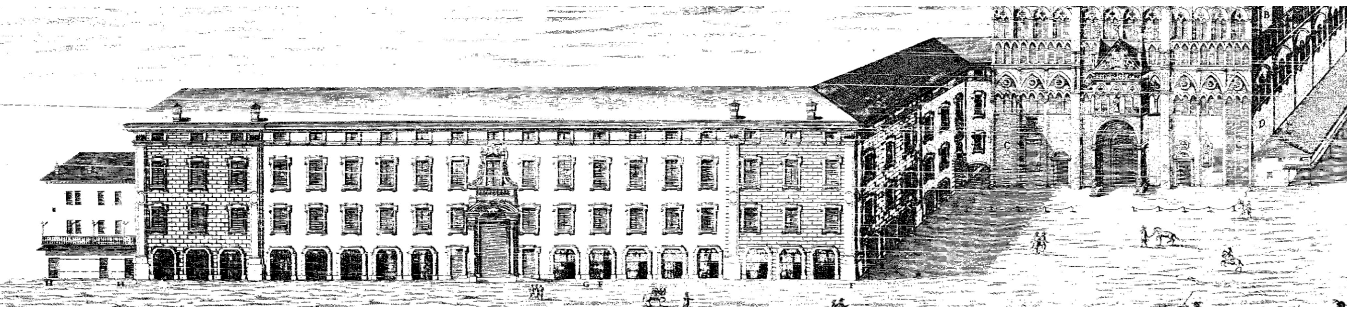

PROPRIETÀ: Arcidiocesi di Ferrara-Comacchio, Corso Martiri della Libertà 77, Ferrara

RUP: Ing. Nicola Gambetti		PROGETTO ESECUTIVO: Coordinatore generale: arch. Benedetta Caglioti		
Il Direttore Ufficio Tecnico Diocesano: Ing. Don Stefano Zanella	Progetto architettonico: arch. Benedetta Caglioti	Progetto strutturale e coordinamento della sicurezza: Ing. Alessio Colombi Ing. Marco Roversi Ing. Ottavia Vitarelli  Colombi Roversi & Associati Studio di Ingegneria		
		TAVOLA	SCALA	DATA
		PS_06b	1:500 1:50 1:25	20.11 2017
ELABORATO: INDIVIDUAZIONE E DESCRIZIONE INTERVENTI STRUTTURALI DI RIPARAZIONE CON RAFFORZAMENTO LOCALE: PIANTA COPERTURA - INTERVENTI DIFFUSI NEI NODI DELLE CAPRIATE Recepimento richieste di integrazione				