




ZONA F - P2.02
CAPRIATA 1-2-3
Scala 1:50

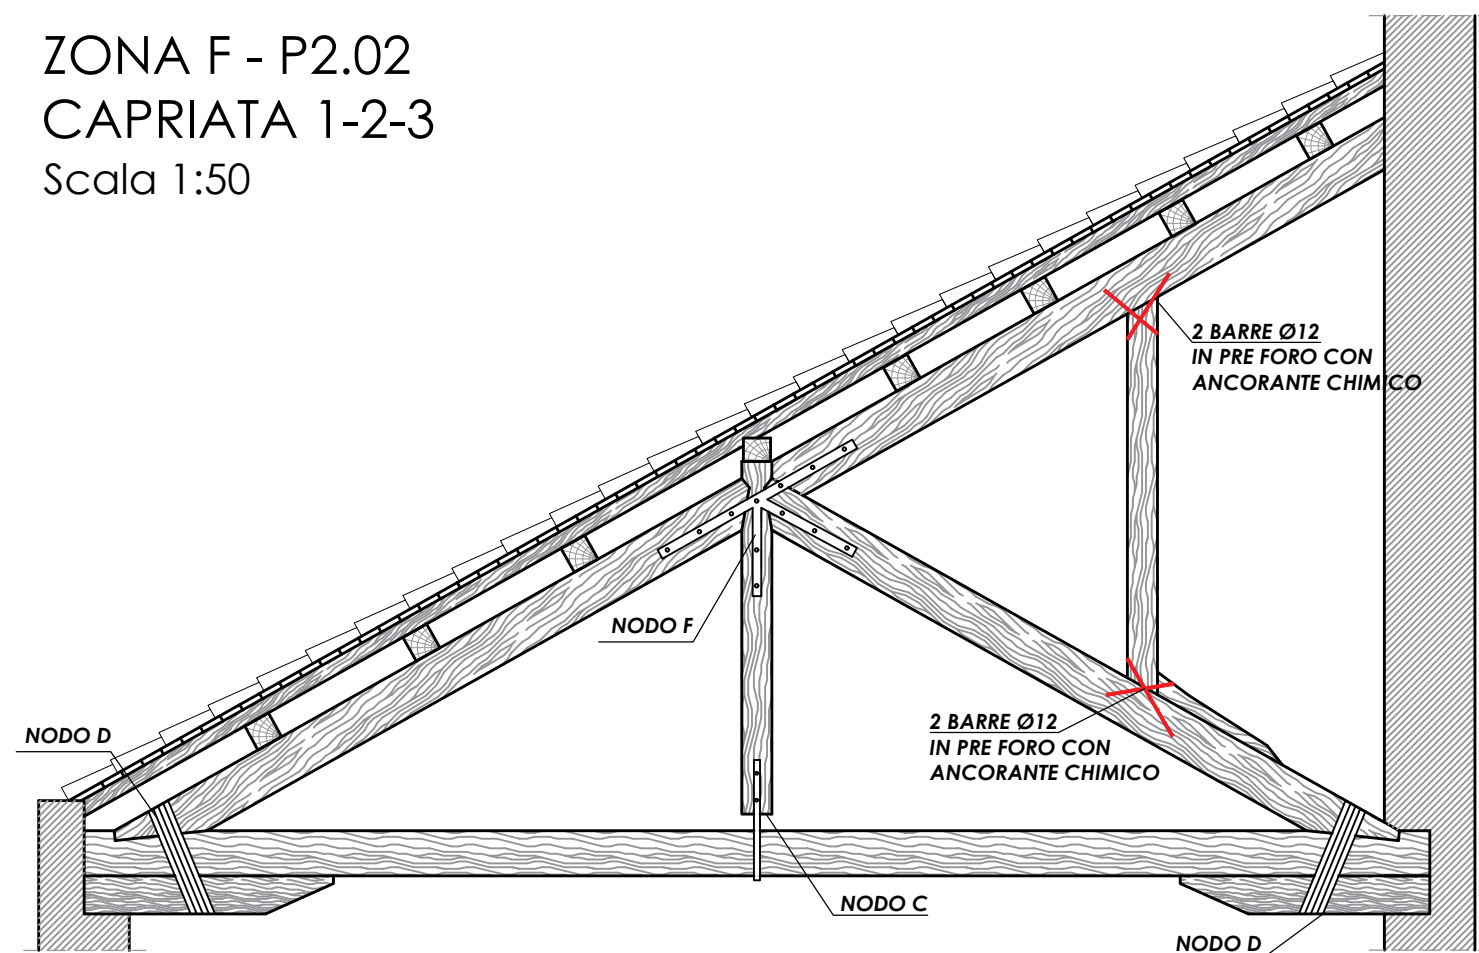


NODO C
Scala 1:25

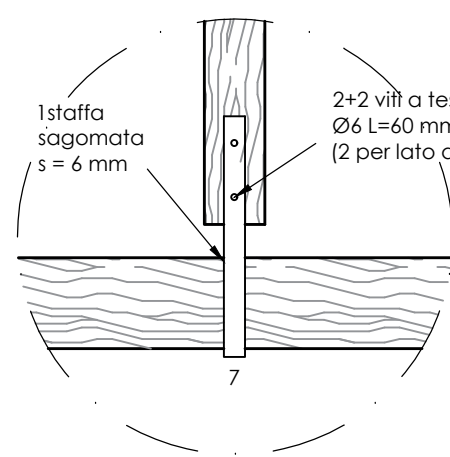


NODO D
Scala 1:25

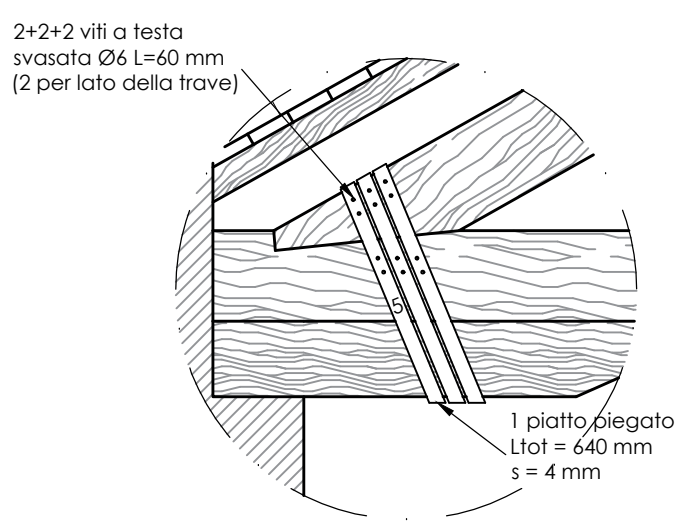


NODO F
Scala 1:25

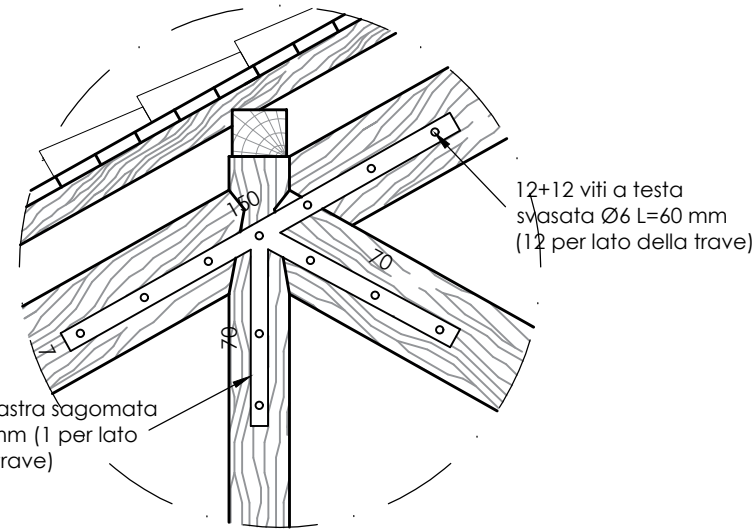


ZONA G- P2.09
CAPRIATA 1-2
Scala 1:50

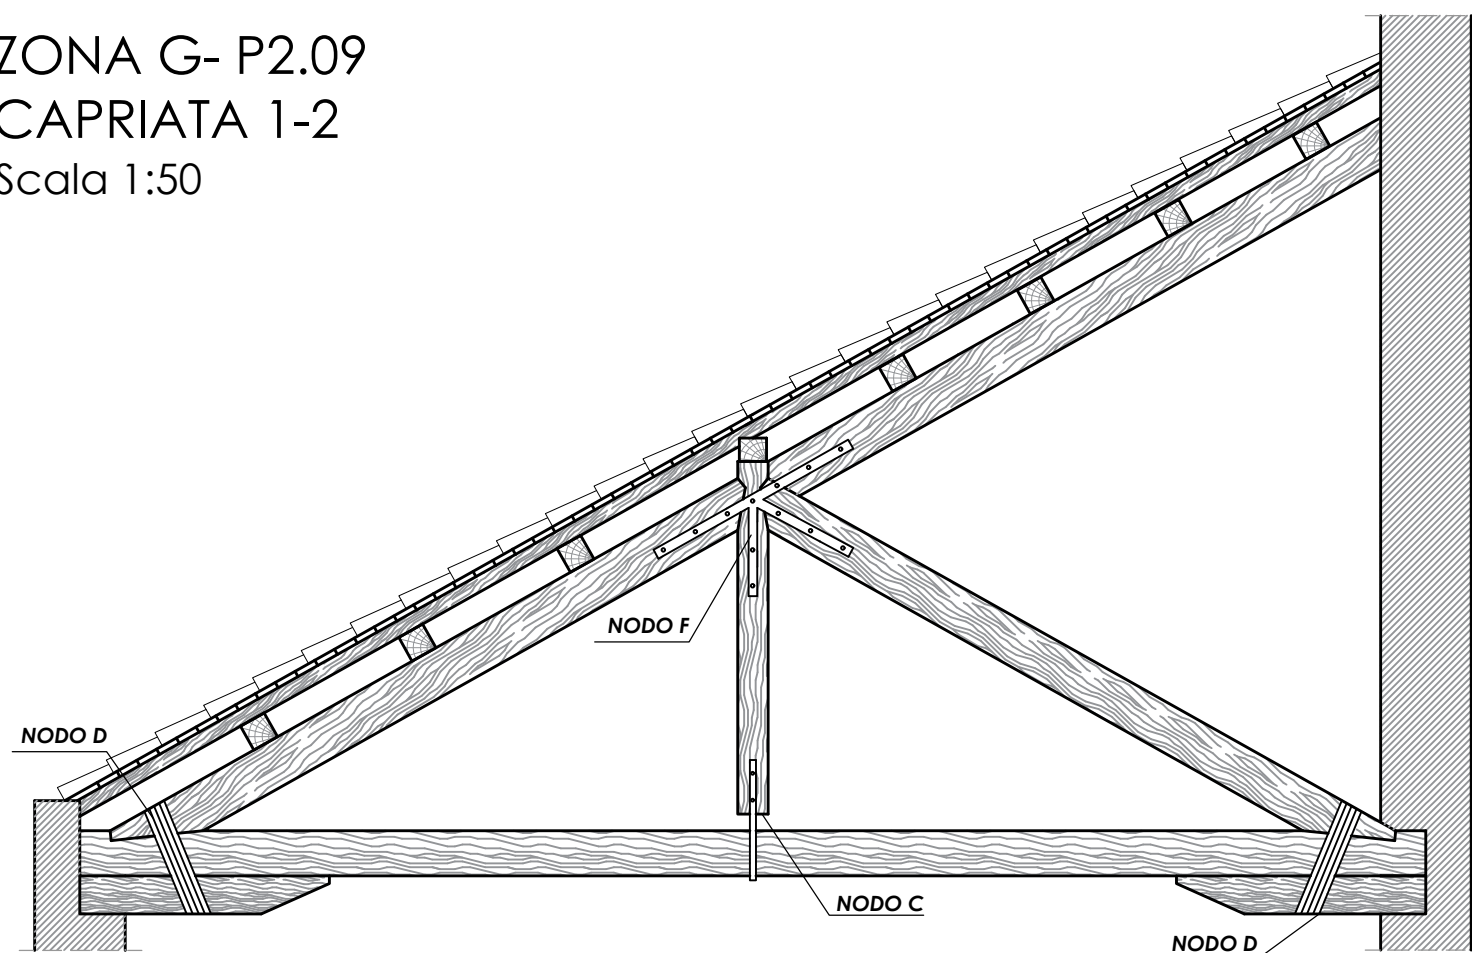


NODO C
Scala 1:25

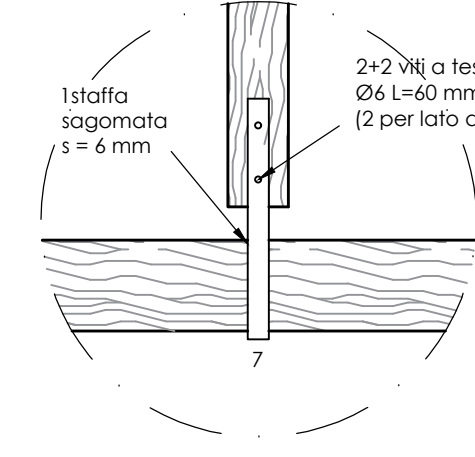


NODO D
Scala 1:25

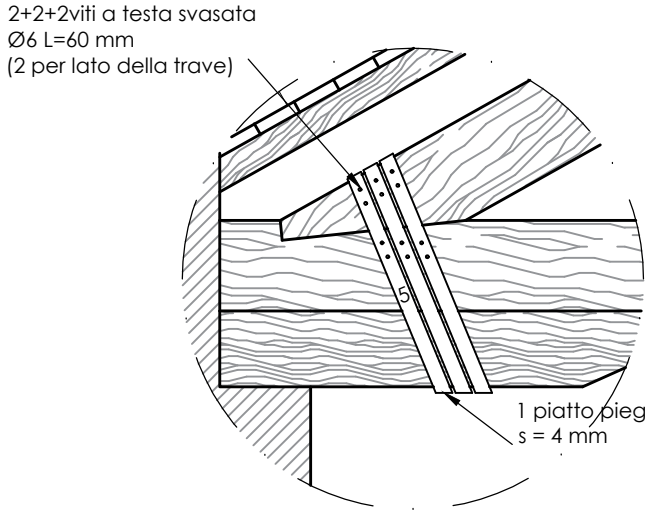


NODO F
Scala 1:25

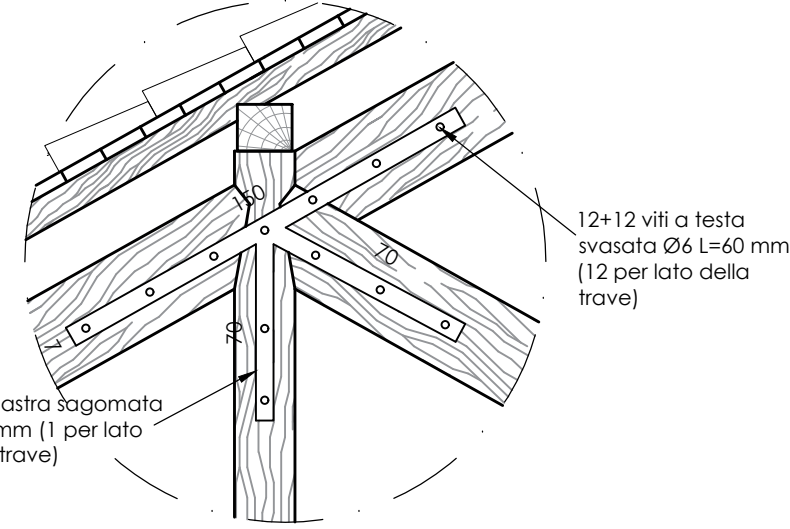


ZONE H / I / L / U - P2.20 / P2.19 / P2.16-17-18 / P2.21
CAPRIATA TIPO
Scala 1:50

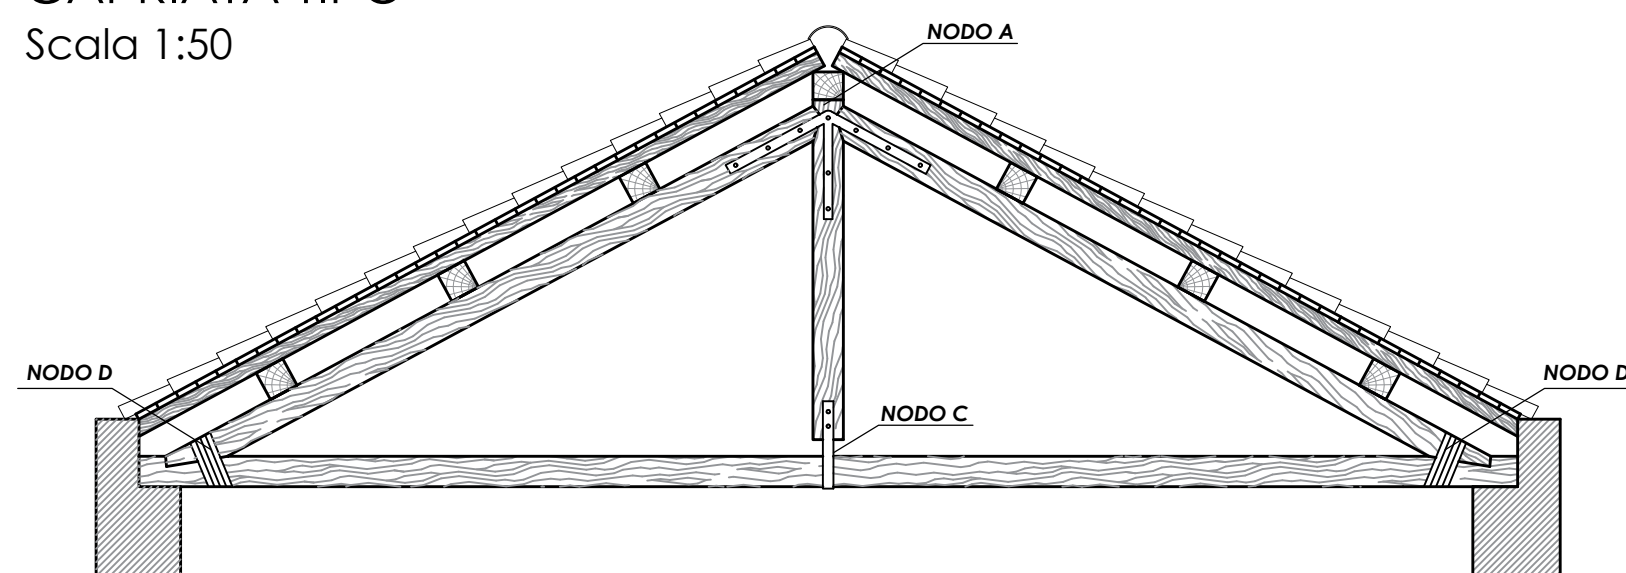


NODO A
Scala 1:25

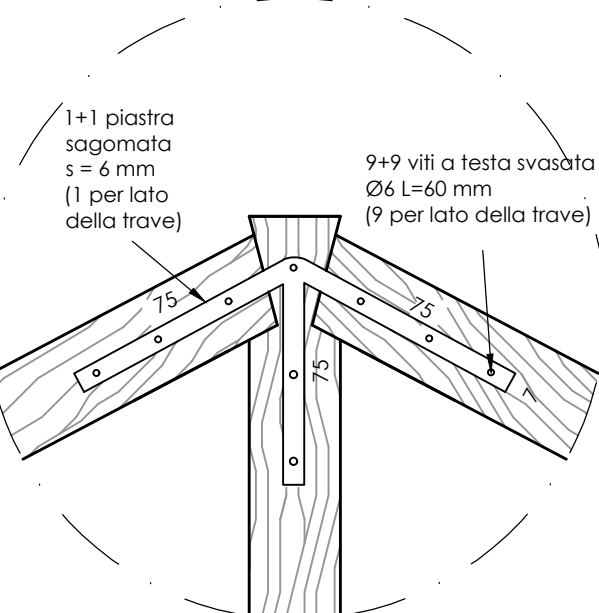


NODO C
Scala 1:25

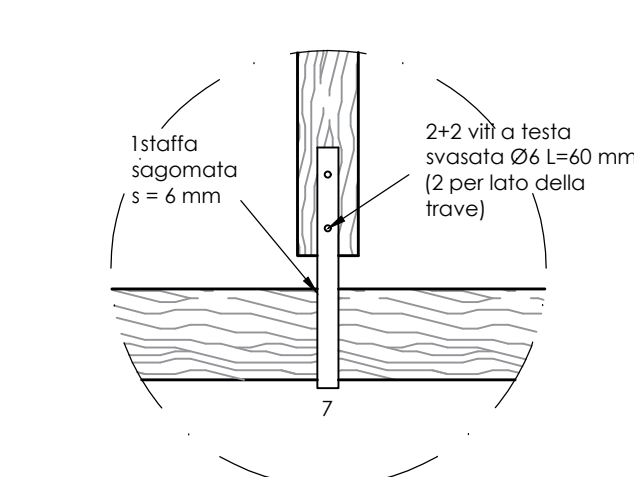


NODO D
Scala 1:25

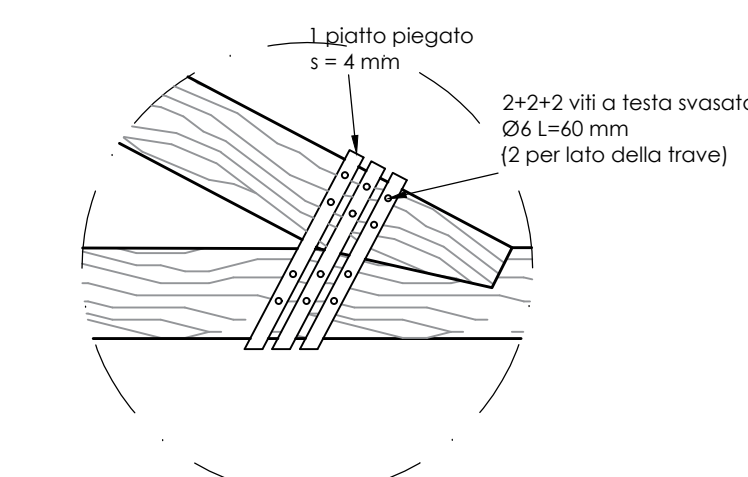


ZONA M - P2.29
CAPRIATA
Scala 1:50

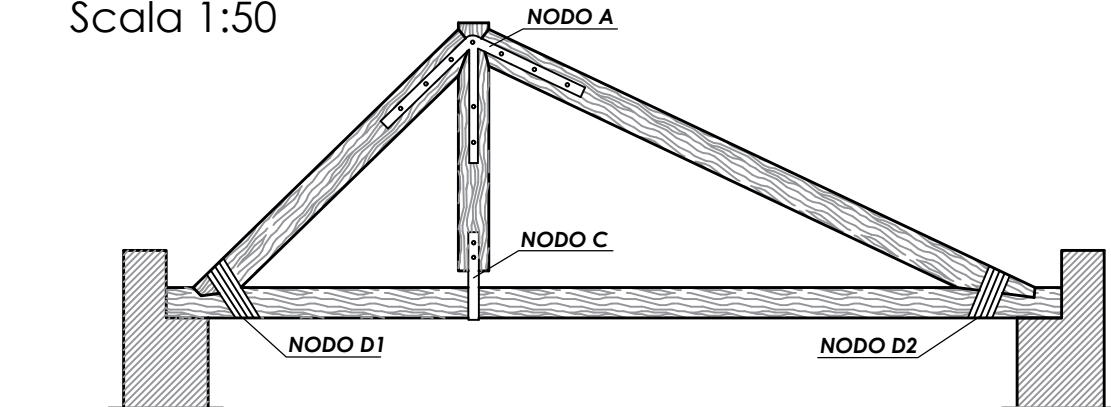


NODO A
Scala 1:25

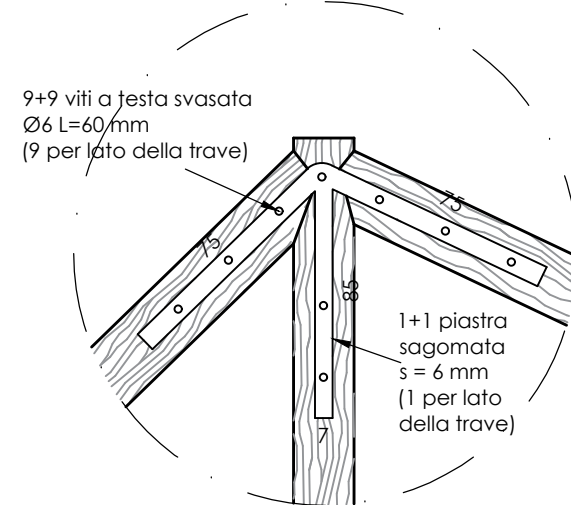


NODO C
Scala 1:25

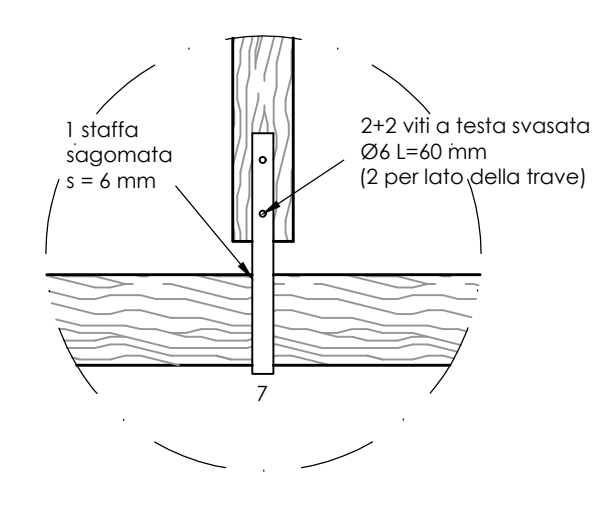


NODO D1
Scala 1:25

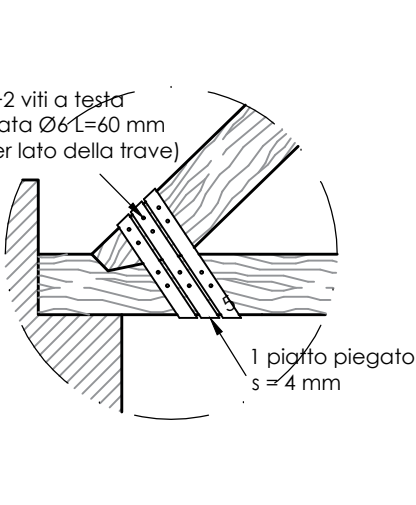


NODO D2
Scala 1:25

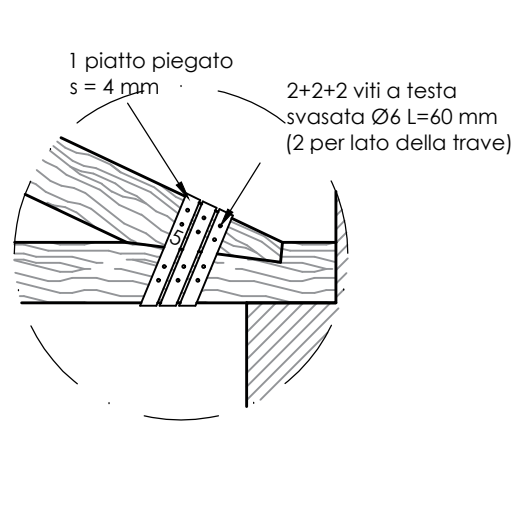


ZONA P - P2.31
CAPRIATA 1-2
Scala 1:50

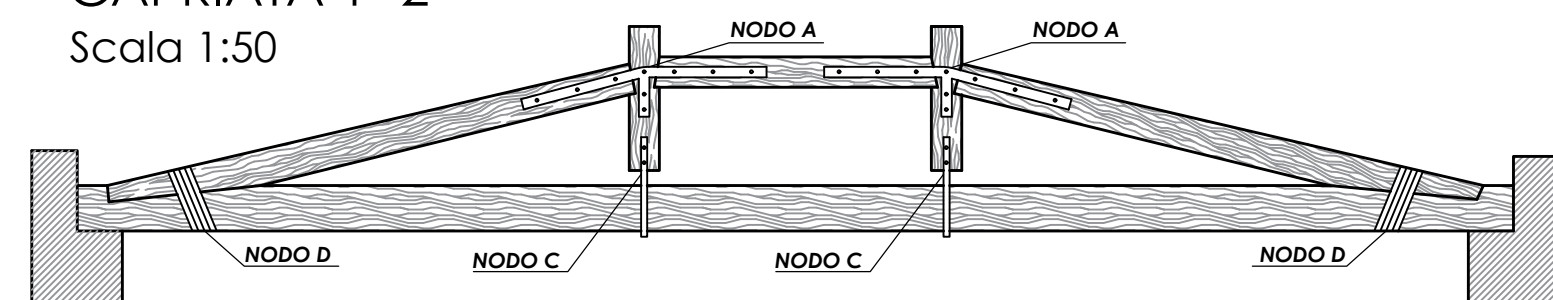


NODO A - C
Scala 1:25

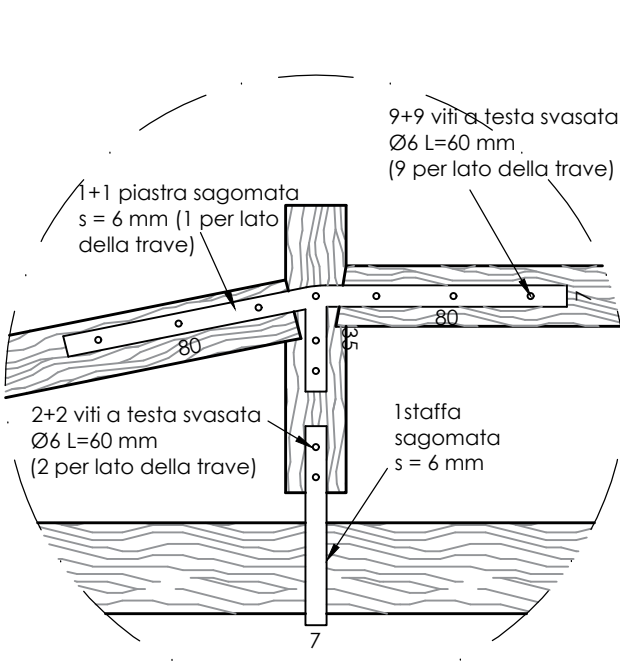


NODO B - E
Scala 1:25

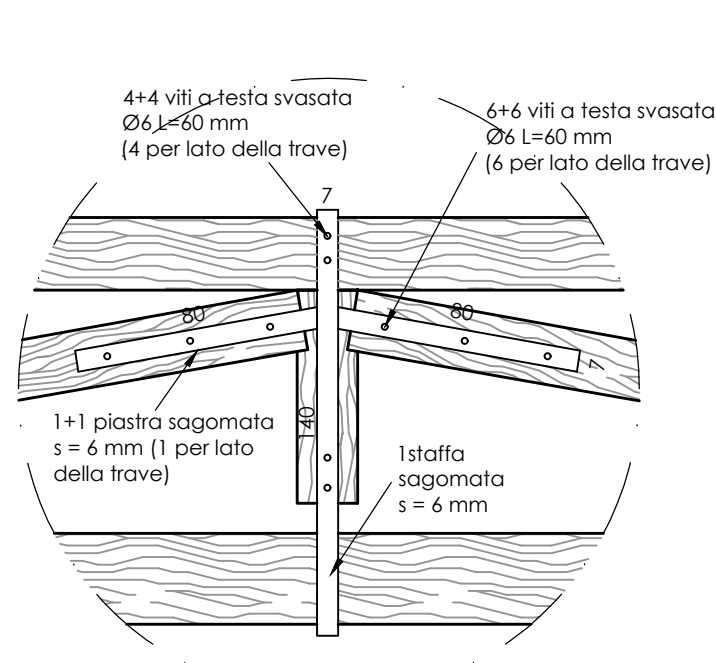


NODO D
Scala 1:25

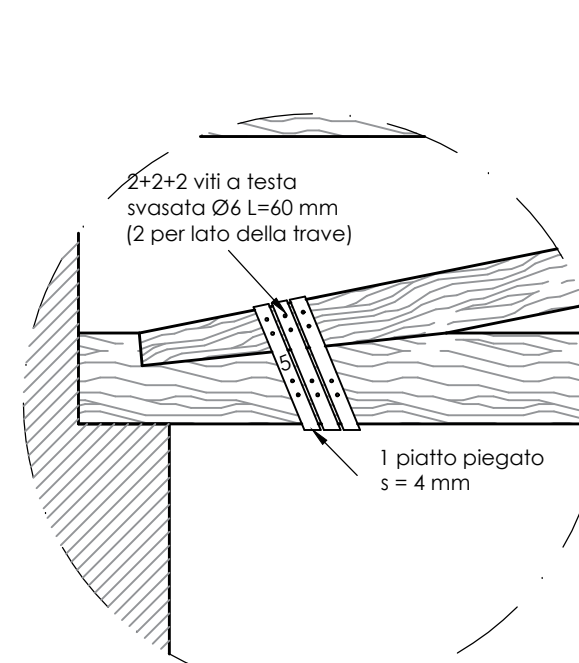

ZONA P - P2.31
CAPRIATA 3
Scala 1:50

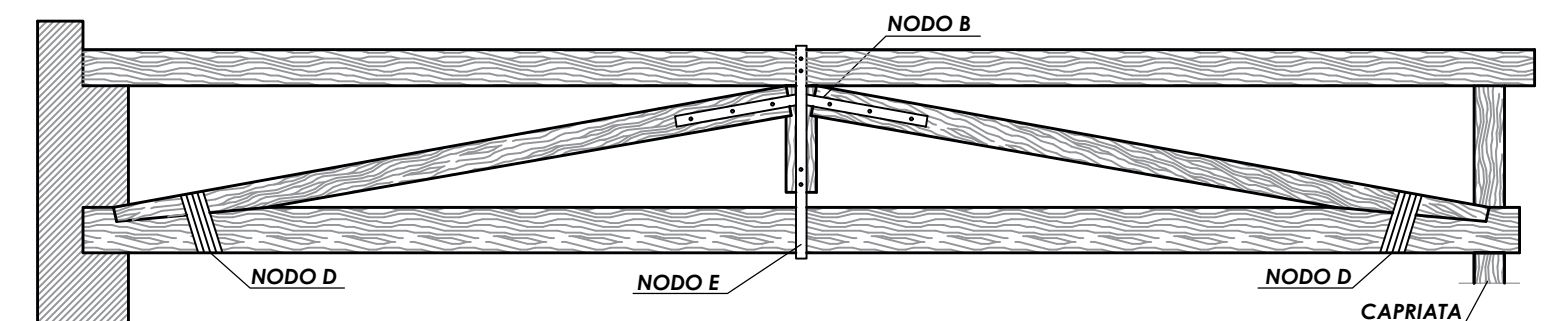

INQUADRAMENTO ZONE D'INTERVENTO
Scala 1:500

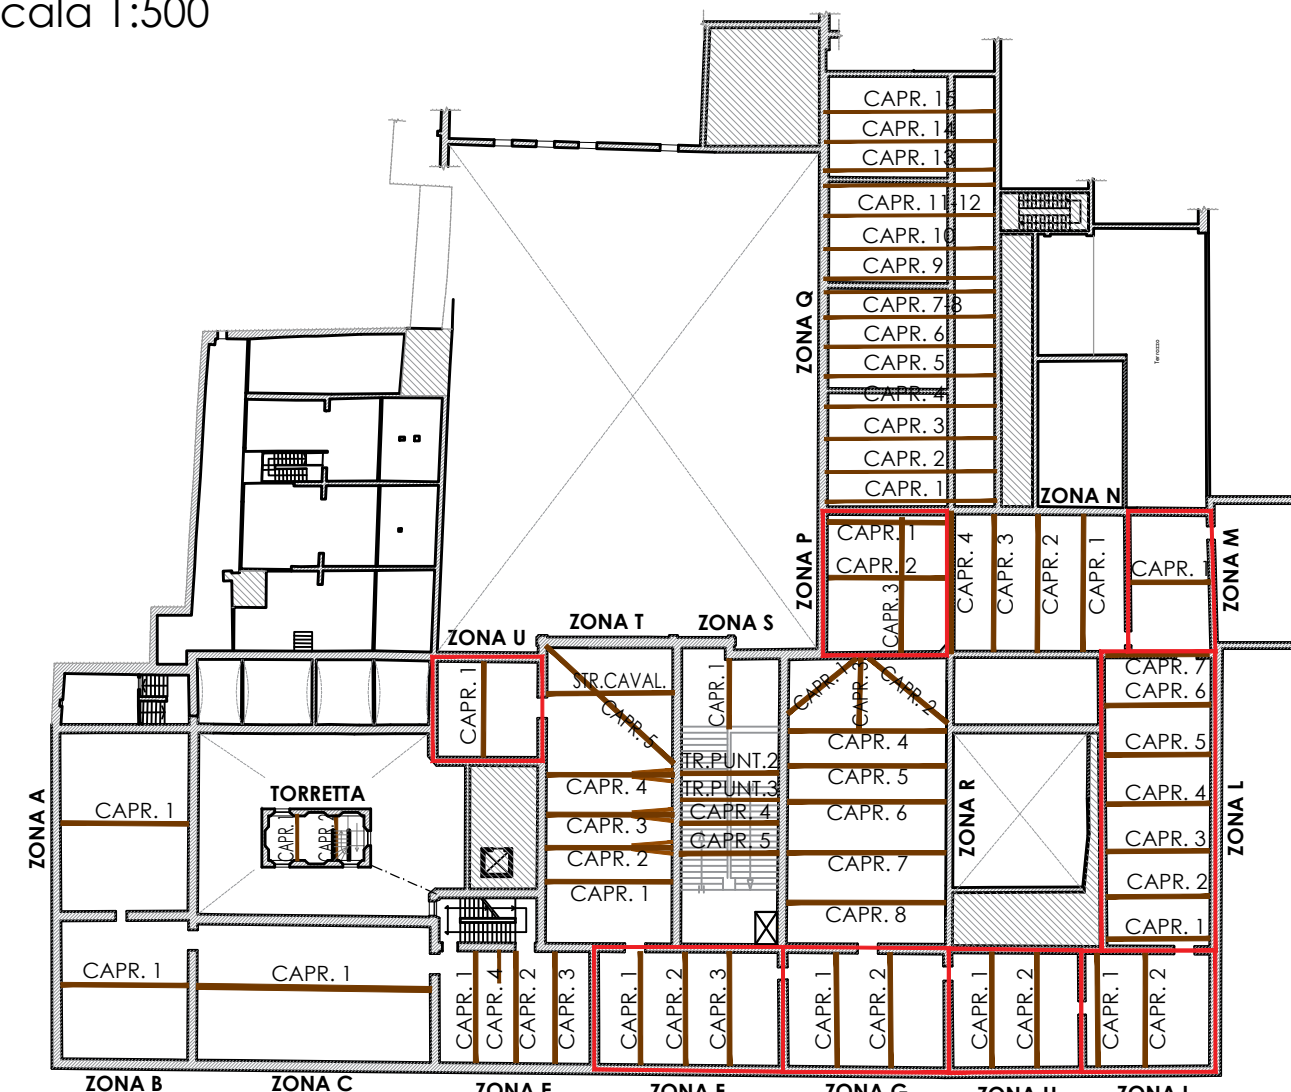

MATERIALI

ACCIAIO PER CARPENTERIA METALLICA:

ACCIAIO PER PROFILI E PIASTRE: UNI EN 10025-2:2005 S275J2
CLASSE DI ESECUZIONE: EXC2
TRATTAMENTO SUPERFICIALE: ZINCATO (PER PROFILI IN ESTERNO)
BULLONERIA: CLASSE 8.8

L'ACCIAIO DA CARPENTERIA DOVRA' ESSERE MARCATO CE E FORNITO DA CARPENTERIA IN POSSESSO DELLA CERTIFICAZIONE UNI EN 1090

ANCORANTE CHIMICO PER BARRE FILETTATE E TASSELLI:


- ANCORANTE CHIMICO TIPO Hilti HIT HY-270 (O SIMILARE) - Prodotto Certificato ETA e conforme a ETAG 029

VITI DA LEGNO:

- VITI A TUTTO FILETTO A TESTA CILINDRICA IN ACCIAIO AL CARBONIO CON ZINCATURA GALVANICA BIANCA (Ø11 L = 250 mm)
- VITI A TESTA SVASATA IN ACCIAIO AL CARBONIO CON ZINCATURA GALVANICA BIANCA (Ø6L = 60 mm ; Ø9 L = 200 mm)


NOTE GENERALI:

1. QUOTE, DIMENSIONI E PARTICOLARI SONO DA VERIFICARE IN SITO A CURA DELLA DIREZIONE LAVORI.

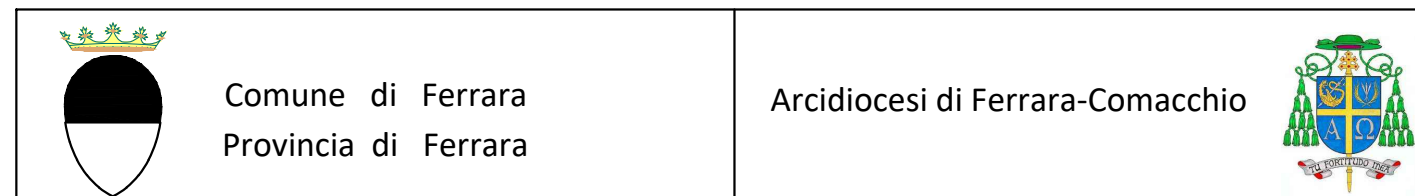

PALAZZO ARCIVESCOVILE DELL'ARCIDIOCESI DI FERRARA-COMACCHIO Corso Martiri della Libertà, n. 77, Ferrara

PROGETTO ESECUTIVO:
Riparazione e rafforzamento locale post sisma
Ord. 120 del 11 ottobre 2013 e s.m.i.

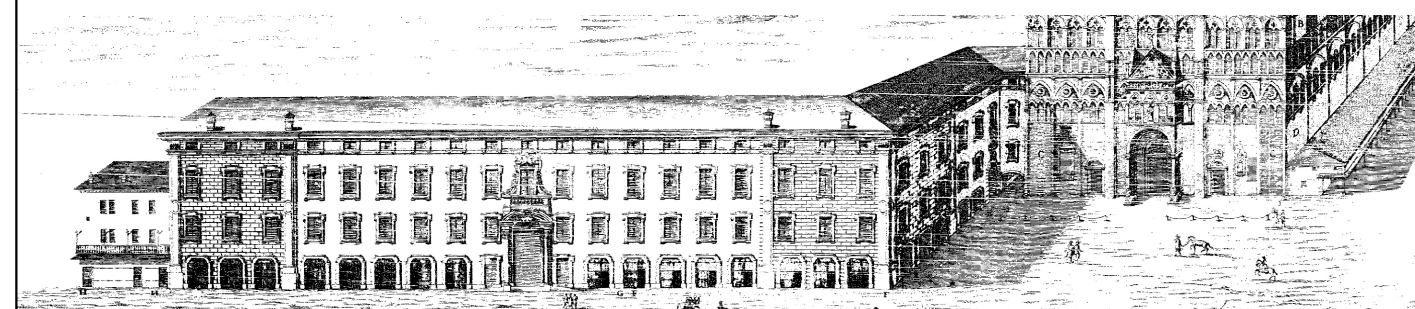

PROPRIETÀ: Arcidiocesi di Ferrara-Comacchio, Corso Martiri della Libertà 77, Ferrara

RUP: Ing. Nicola Gambetti	PROGETTO ESECUTIVO: Coordinatore generale: arch. Benedetta Caglioti		
Il Direttore Ufficio Tecnico Diocesano: Ing. Don Stefano Zanella	Progetto architettonico: arch. Benedetta Caglioti	Progetto strutturale e coordinamento della sicurezza: Ing. Alessio Colombi Ing. Marco Roversi Ing. Ottavia Vitarelli 	
ELABORATO: INDIVIDUAZIONE E DESCRIZIONE INTERVENTI STRUTTURALI DI RIPARAZIONE CON RAFFORZAMENTO LOCALE: PIANTA COPERTURA - INTERVENTI DIFFUSI NEI NODI DELLE CAPRIATE Recepimento richieste di integrazione	TAVOLA PS_06c	SCALA 1:500 1:50 1:25	DATA 20.11 2017