



ZONA S - P2.00
CAPRIATA 1
Scala 1:50

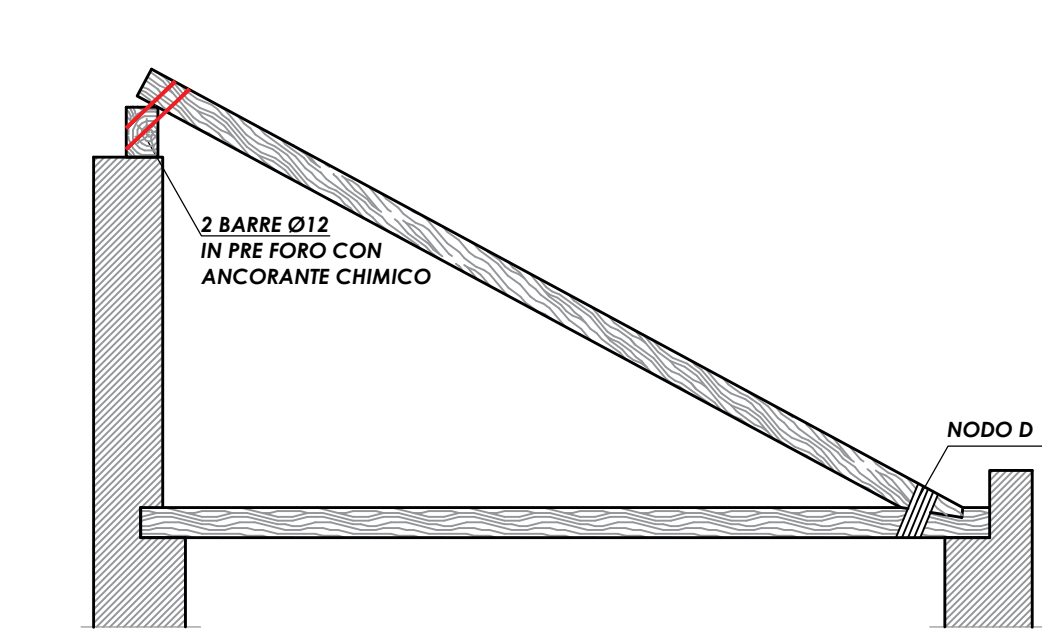


ZONA S - P2.00
CAPRIATA 4
Scala 1:50

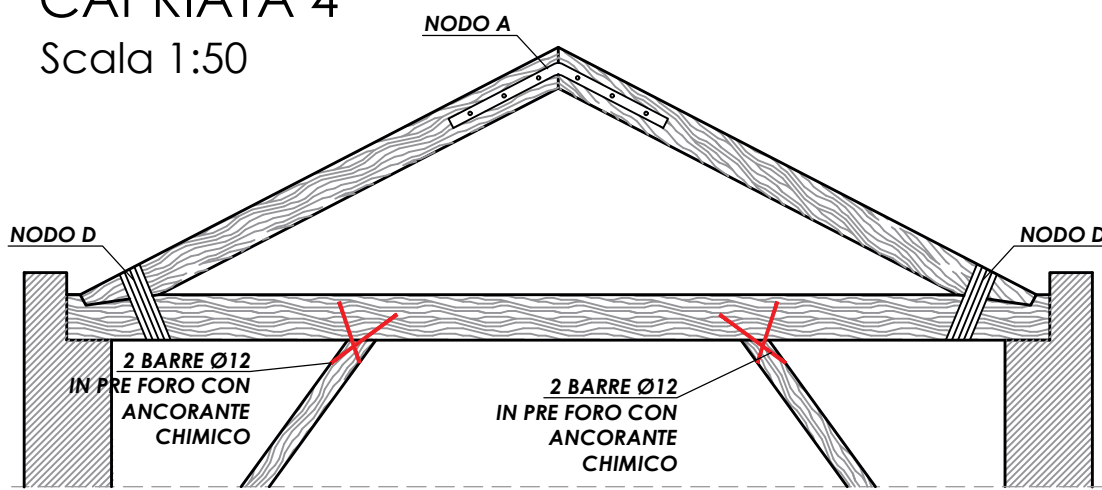


ZONA S - P2.00
TRAVE PUNTELLATA 2
Scala 1:50




ZONA S - P2.00
TRAVE PUNTELLATA 3
Scala 1:50

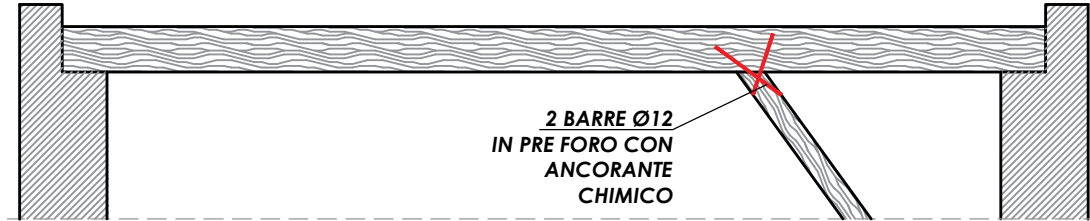


ZONA S - P2.00
CAPRIATA 5
Scala 1:50

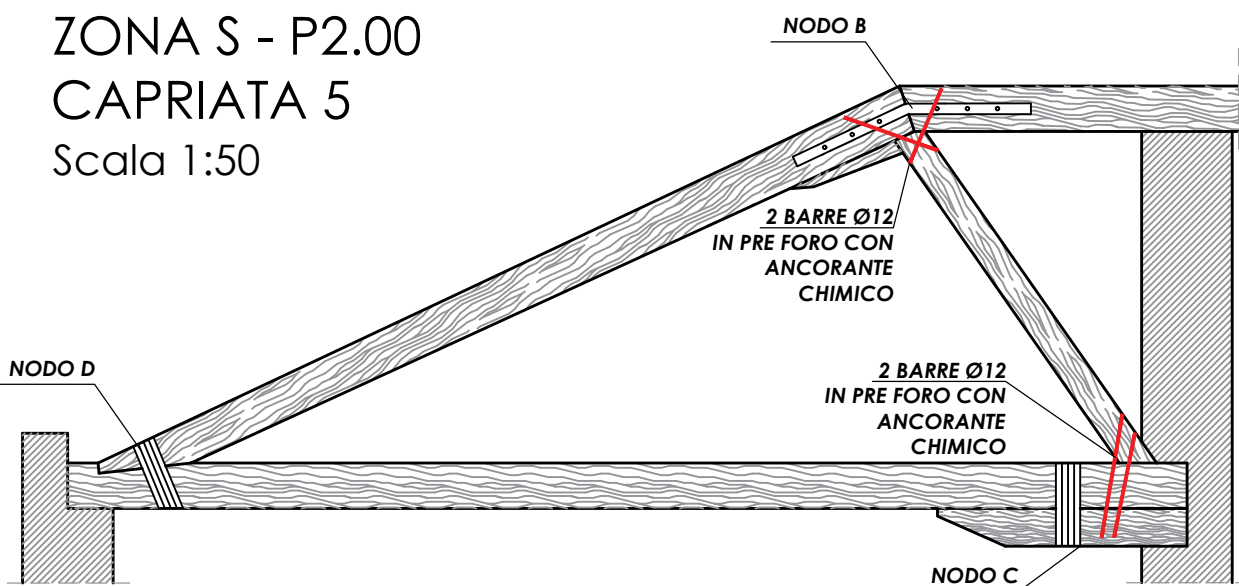


NODO A
Scala 1:25

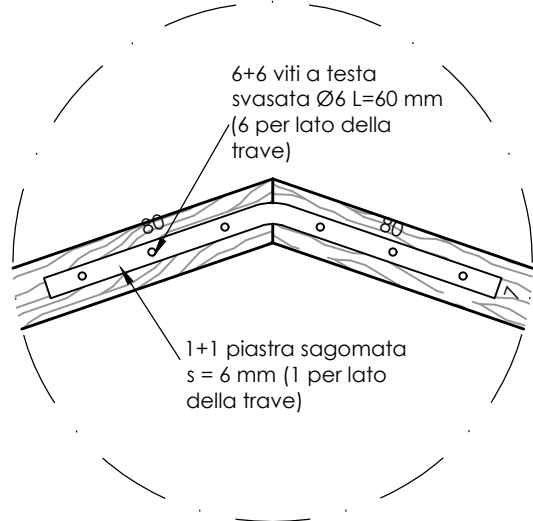


NODO B
Scala 1:25

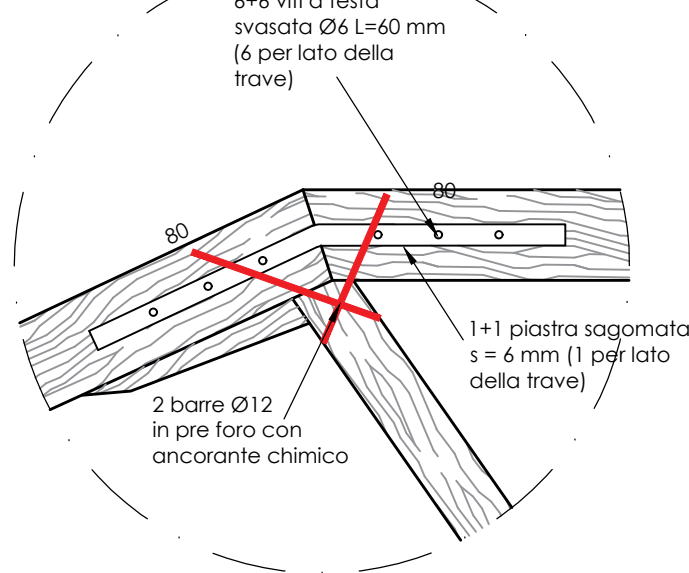


NODO C
Scala 1:25

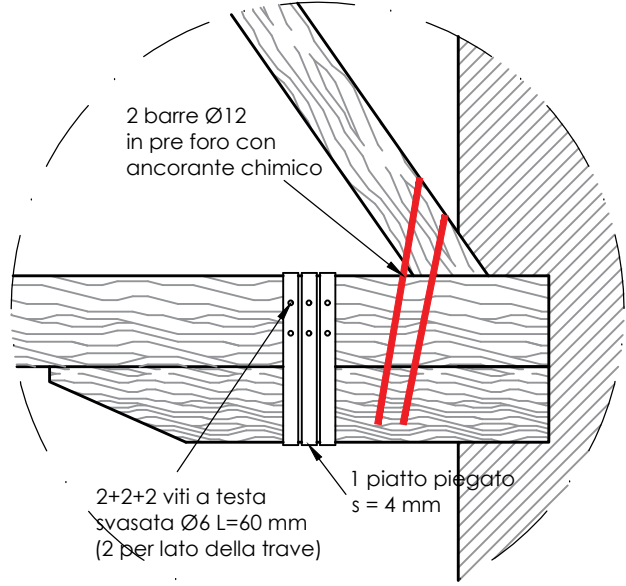

NODO D
Scala 1:25

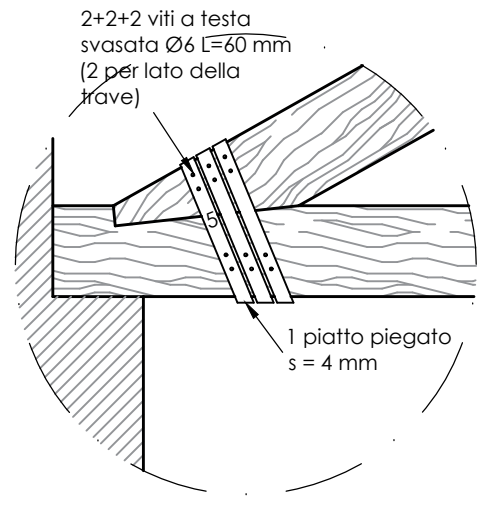

INQUADRAMENTO ZONE D'INTERVENTO
Scala 1:500

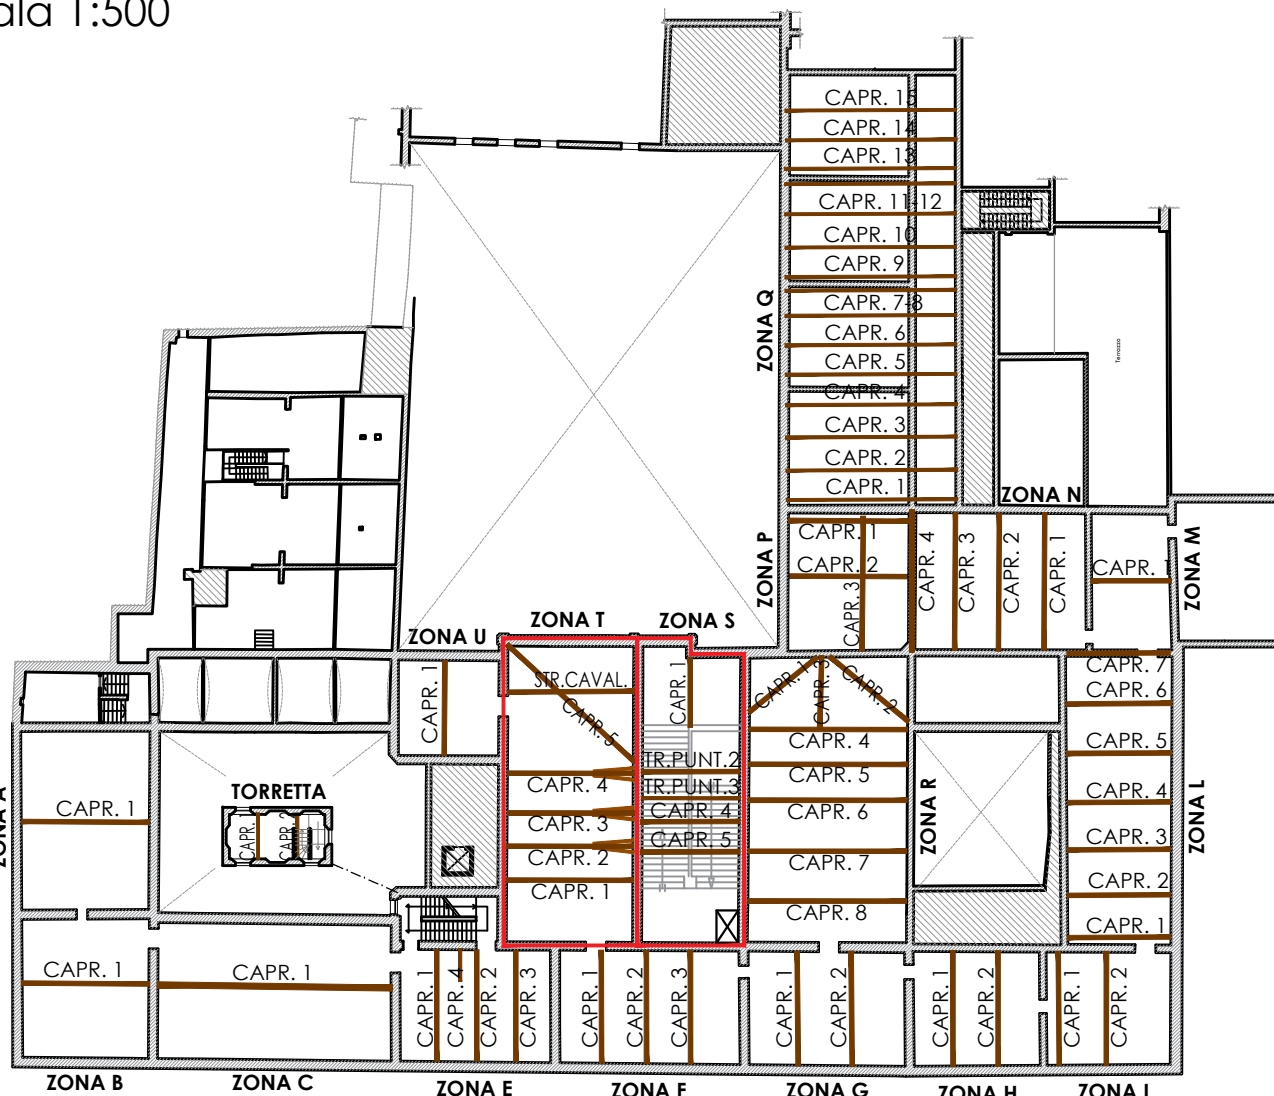

MATERIALI

ACCIAIO PER CARPENTERIA METALLICA:
ACCIAIO PER PROFILI E PIASTRE: UNI EN 10025-2:2005 S275J2
CLASSE DI ESECUZIONE: EXC2
TRATTAMENTO SUPERFICIALE: ZINCATO (PER PROFILI IN ESTERNO)
BULLONERIA: CLASSE 8.8


L'ACCIAIO DA CARPENTERIA DOVRA' ESSERE MARCATO CE E FORNITO DA CARPENTERIA IN POSSESSO DELLA CERTIFICAZIONE UNI EN 1090

ANCORANTE CHIMICO PER BARRE FILETTATE E TASSELLI:
- ANCORANTE CHIMICO TIPO HIFI HIT HY-270 (O SIMILARE) - Prodotto Certificato ETA e conforme a ETAG 029


VITI DA LEGNO:
- VITI A TUTTO FILETTO A TESTA CILINDRICA IN ACCIAIO AL CARBONIO CON ZINCATURA GALVANICA BIANCA (Ø11 L = 250 mm)
- VITI A TESTA SVASATA IN ACCIAIO AL CARBONIO CON ZINCATURA GALVANICA BIANCA (Ø6L = 60 mm ; Ø9 L = 200 mm)

NOTE GENERALI:
1. QUOTE, DIMENSIONI E PARTICOLARI SONO DA VERIFICARE IN SITO A CURA DELLA DIREZIONE LAVORI.


ZONA T - P2.01
CAPRIATE 1-2-3-4
Scala 1:50

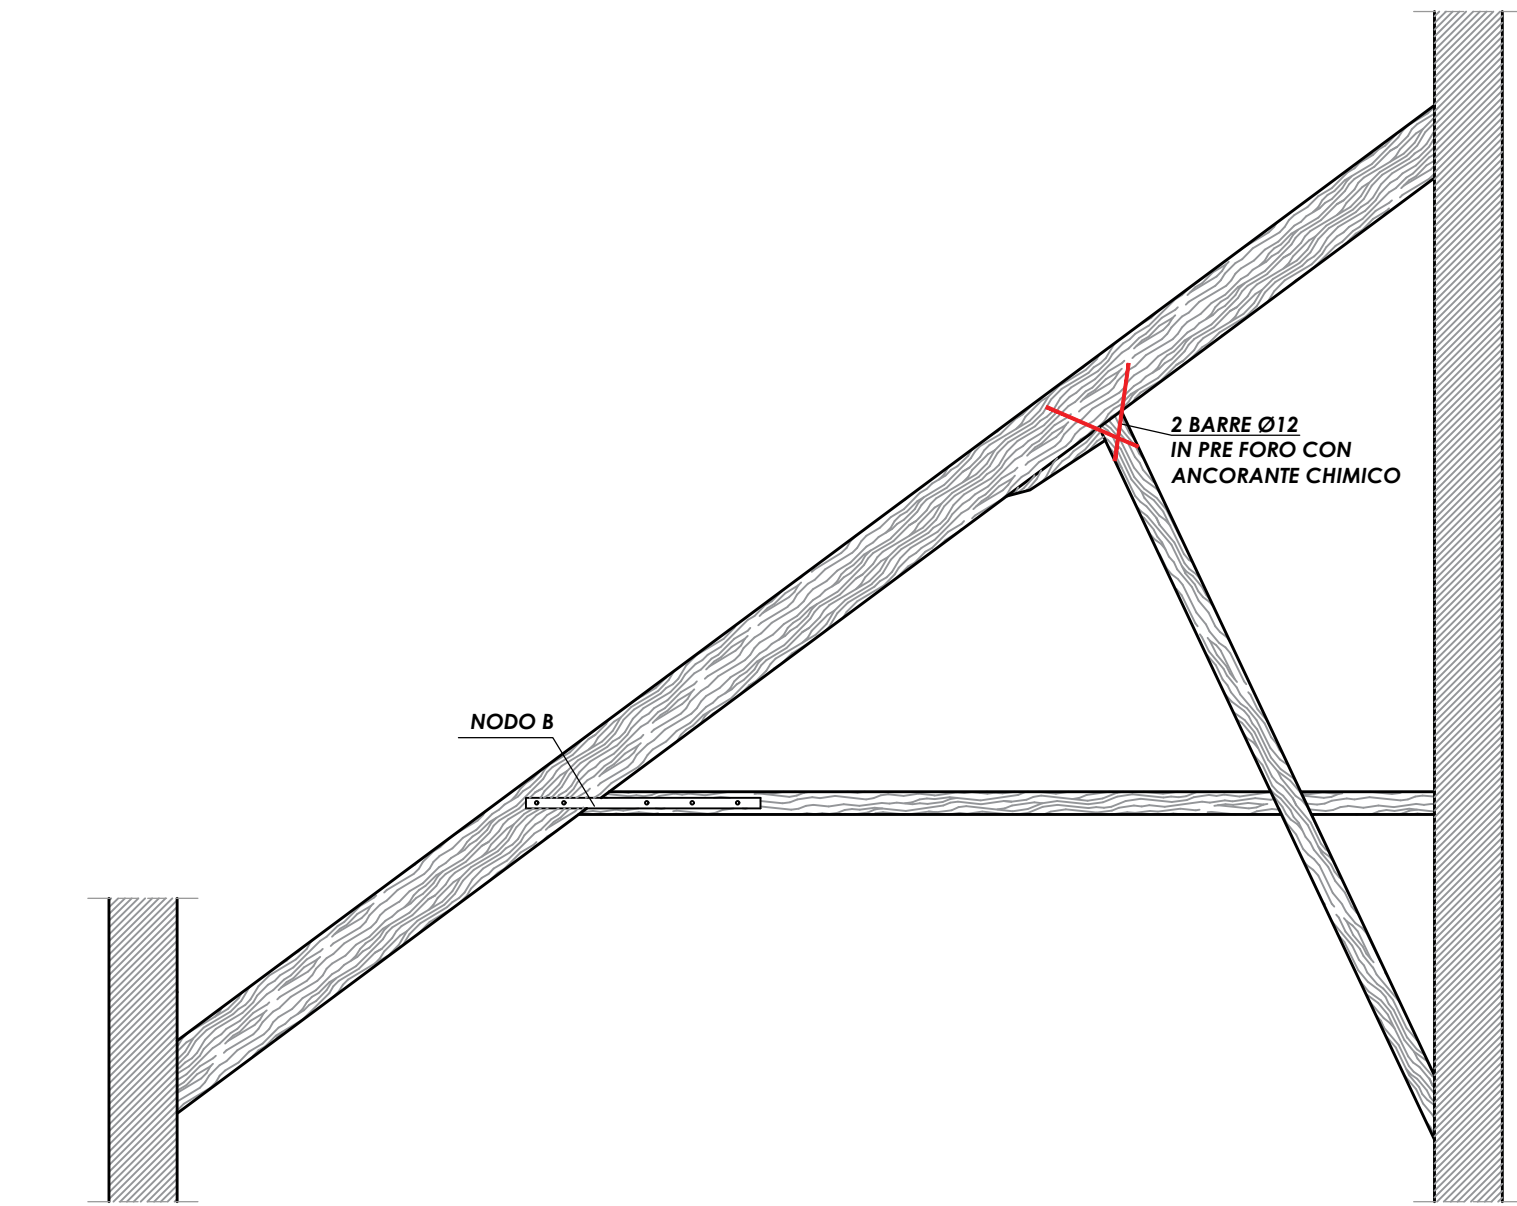


ZONA T - P2.01
STRUTTURA A CAVALLETTO
Scala 1:50

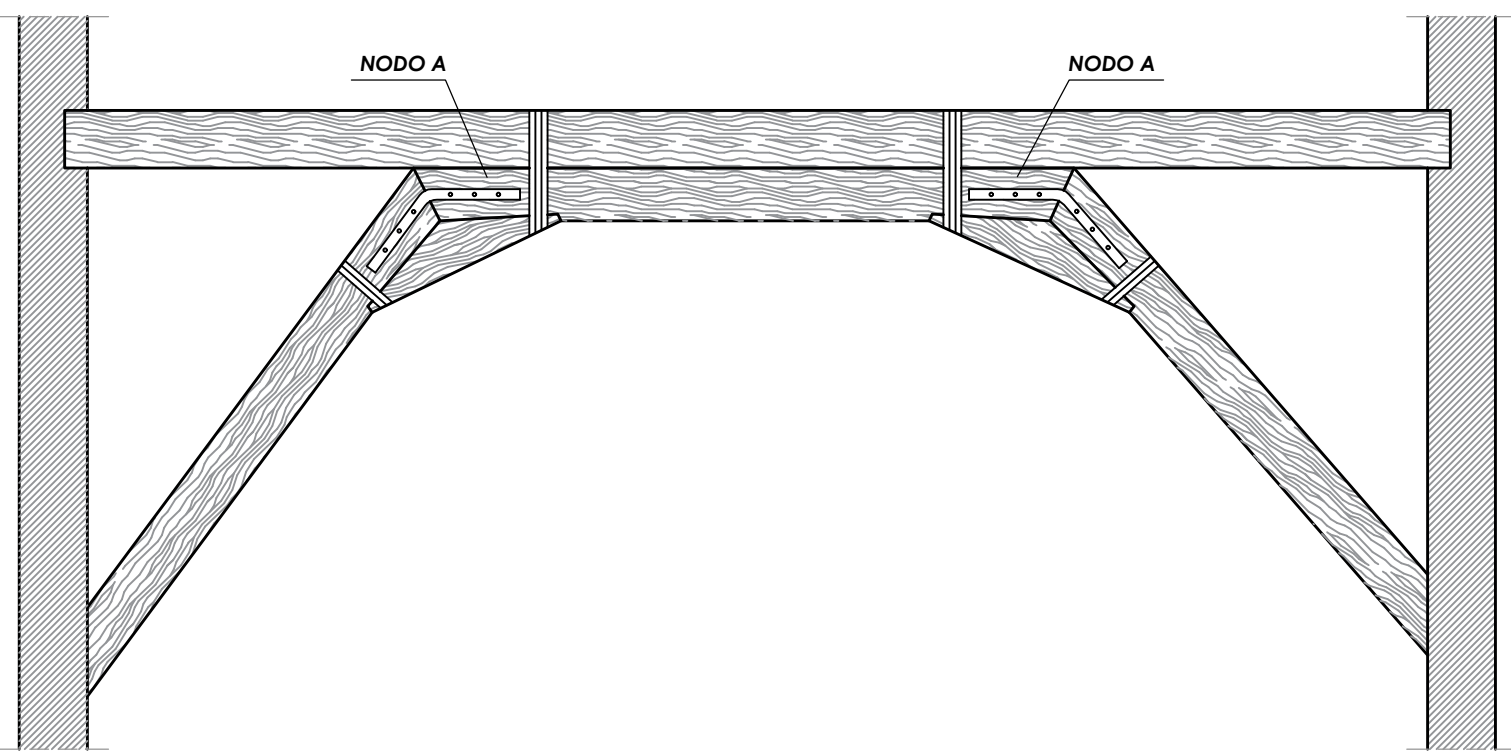


NODO A
Scala 1:25

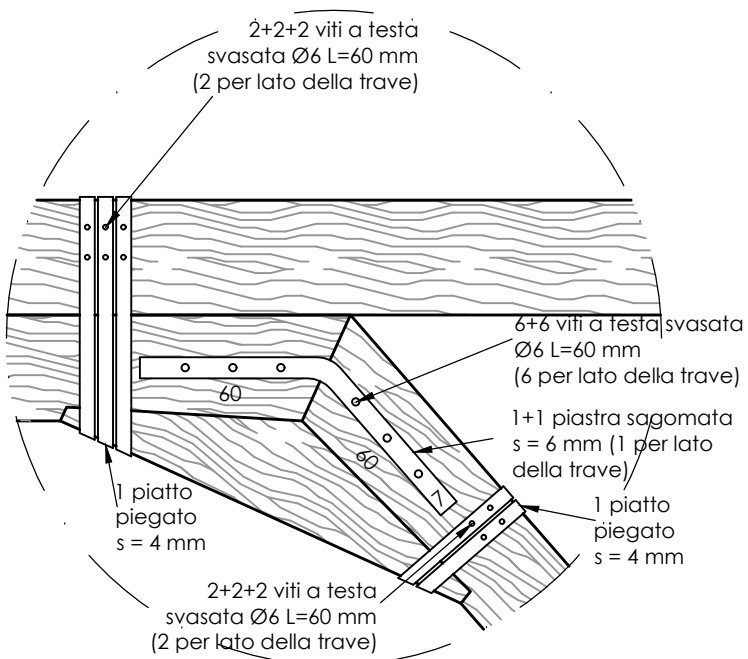


ZONA T - P2.01
CAPRIATA 5
Scala 1:50

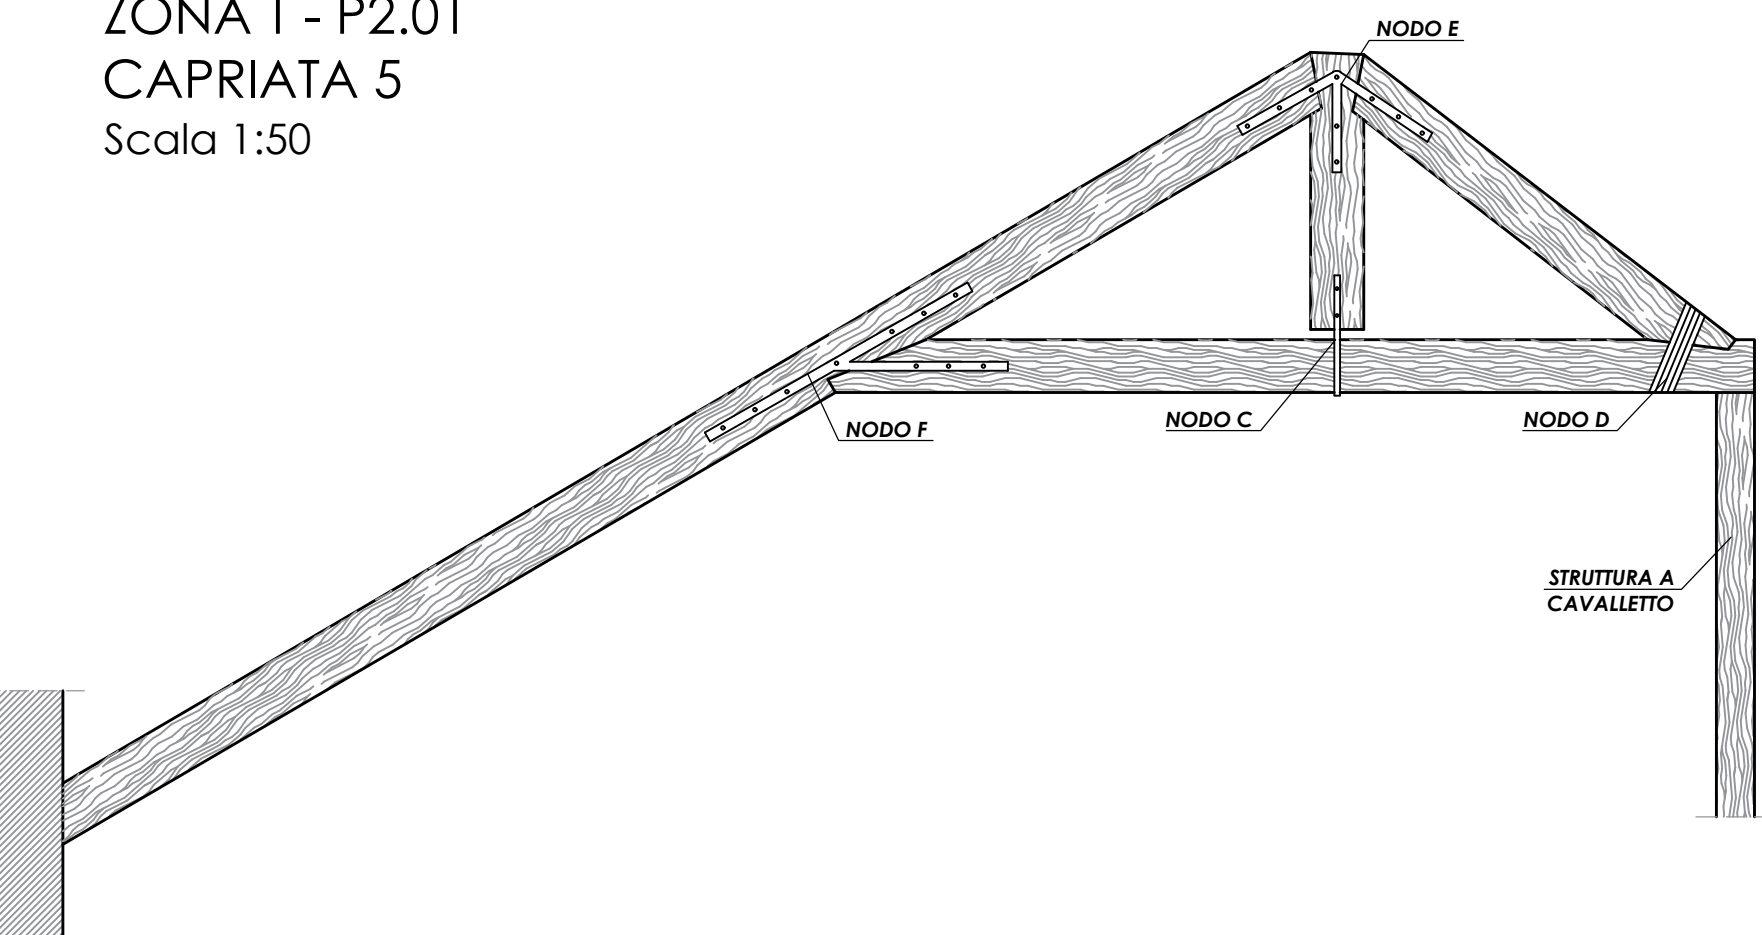


NODO B
Scala 1:25

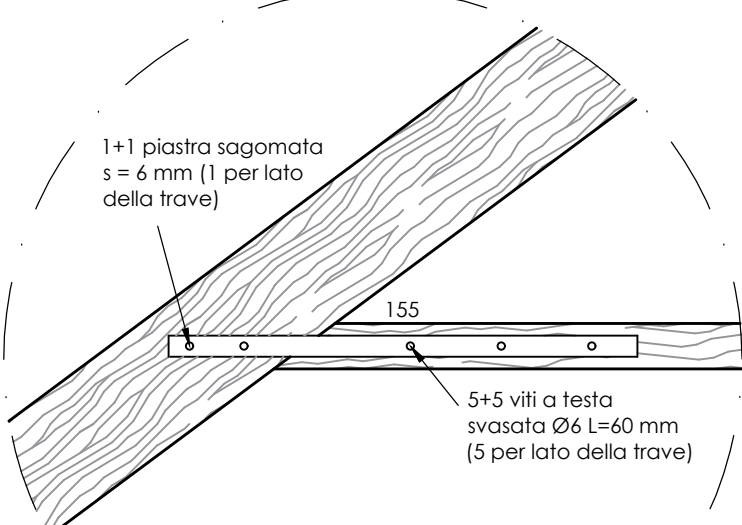


NODO D
Scala 1:25

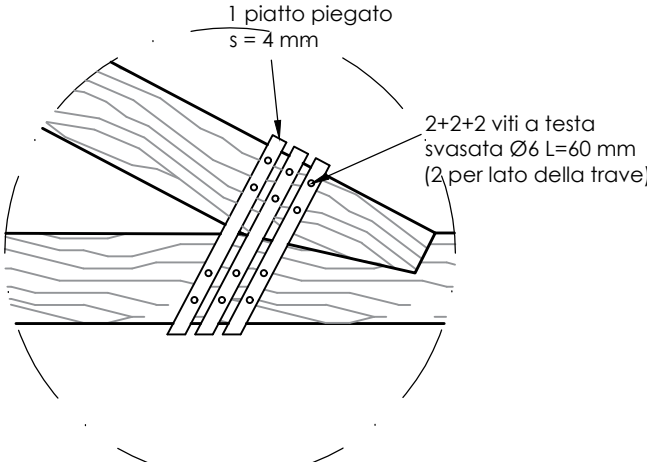


NODO F
Scala 1:25

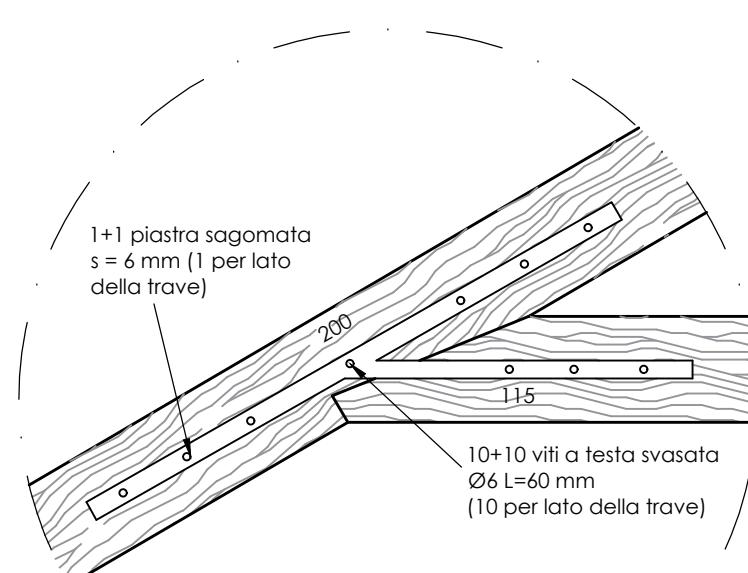

NODO C
Scala 1:25

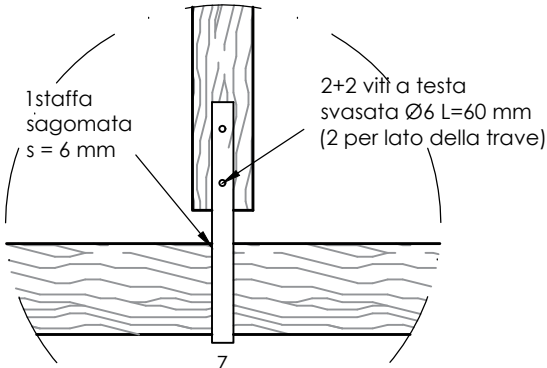

NODO E
Scala 1:25

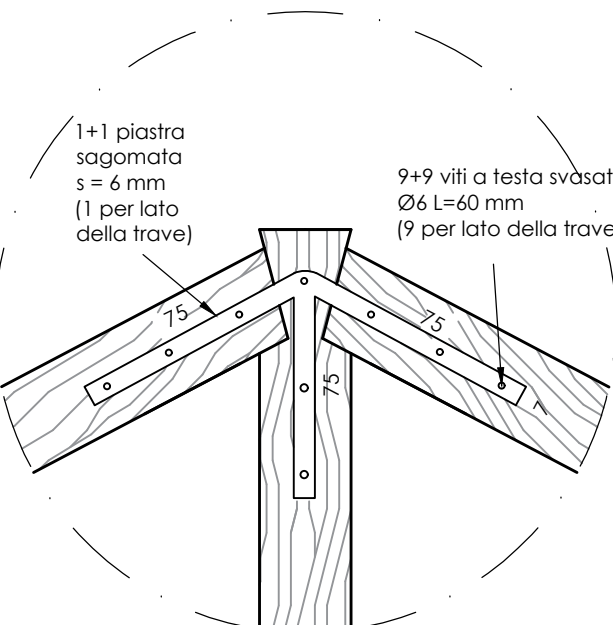

Comune di Ferrara
Provincia di Ferrara

PALAZZO ARCIVESCOVILE
DELL'ARCIDIOCESI DI FERRARA-COMACCHIO
Corso Martiri della Libertà, n. 77, Ferrara

PROGETTO ESECUTIVO:
Riparazione e rafforzamento locale post sisma
Ord. 120 del 11 ottobre 2013 e s.m.i.

PROPRIETÀ: Arcidiocesi di Ferrara-Comacchio, Corso Martiri della Libertà 77, Ferrara

RUP: Ing. Nicola Gambetti	PROGETTO ESECUTIVO: Coordinatore generale: arch. Benedetta Caglioti		
Il Direttore Ufficio Tecnico Diocesano: Ing. Don Stefano Zanella	Progetto architettonico: arch. Benedetta Caglioti	Progetto strutturale e coordinamento della sicurezza: Ing. Alessio Colombi Ing. Marco Roversi Ing. Ottavia Vitarelli Colombi Roversi & Associati Studio di Ingegneria	
ELABORATO: INDIVIDUAZIONE E DESCRIZIONE INTERVENTI STRUTTURALI DI RIPARAZIONE CON RAFFORZAMENTO LOCALE: PIANTA COPERTURA - INTERVENTI DIFFUSI NEI NODI Recepimento richieste di integrazione	TAVOLA PS_06e	SCALA 1:500 1:50 1:25	DATA 20.11 2017