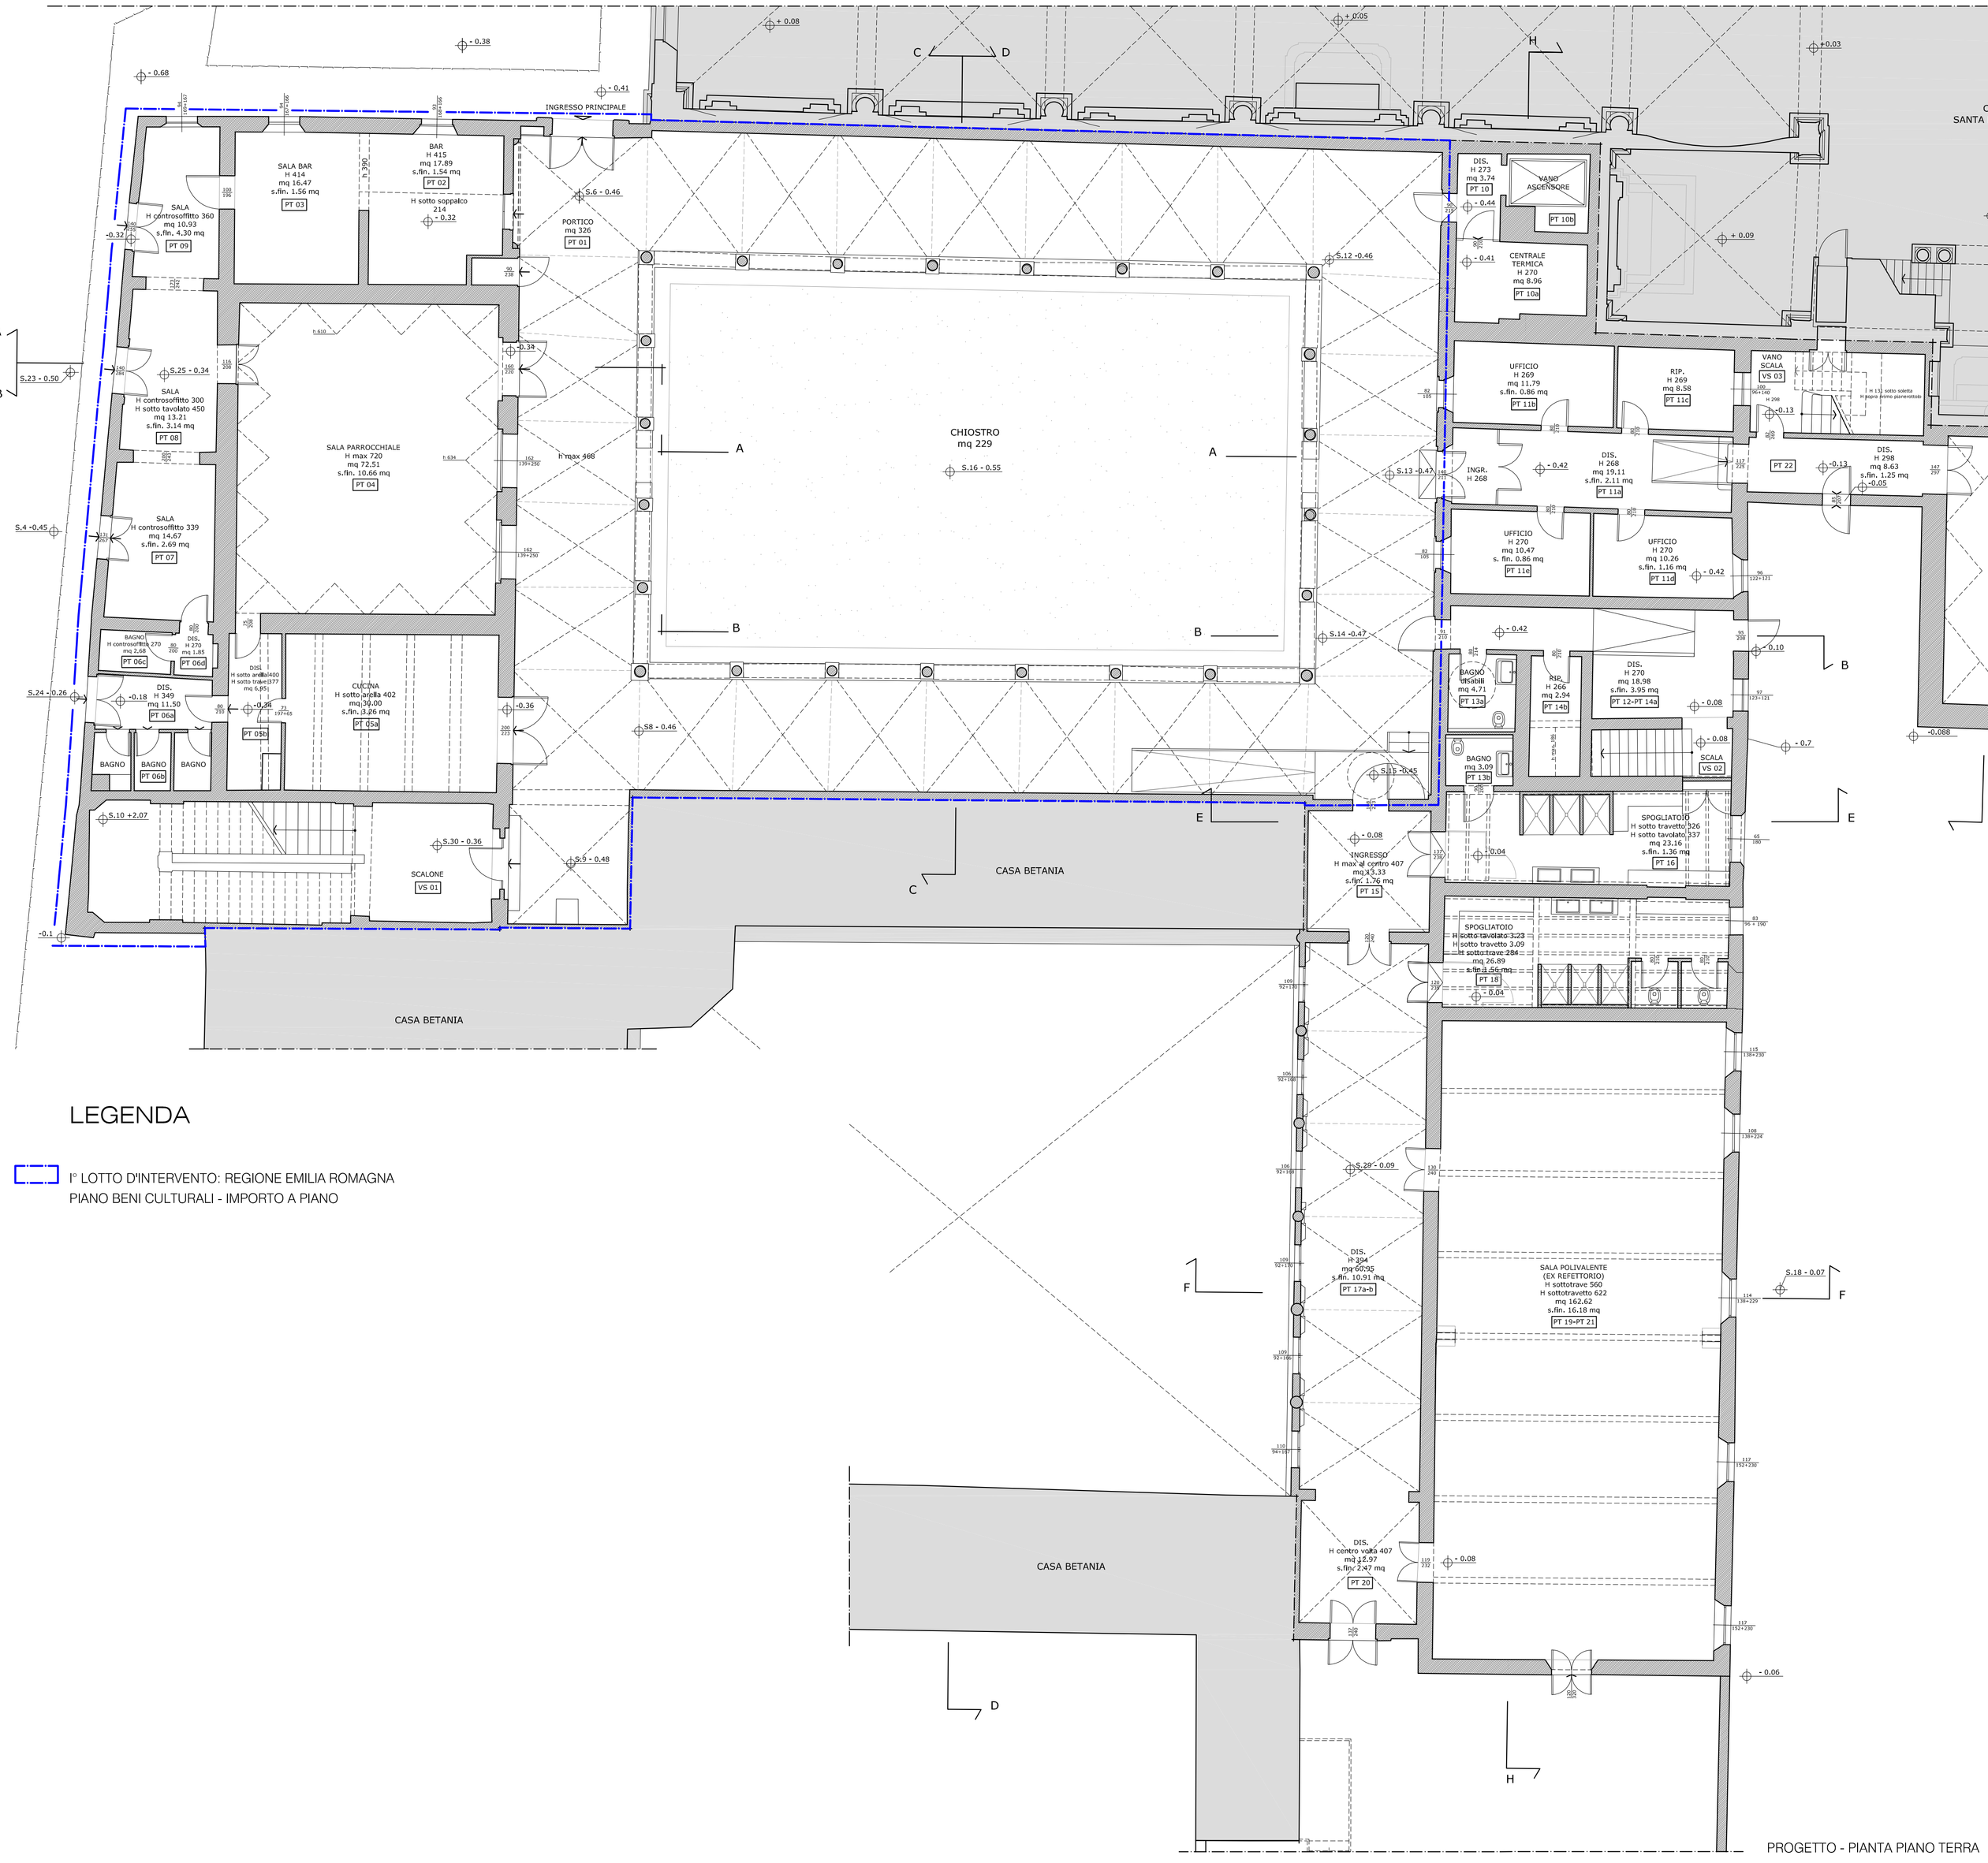


LEGENDA

I° LOTTO D'INTERVENTO: REGIONE EMILIA ROMAGNA
PIANO BENI CULTURALI - IMPORTO A PIANO

PROGETTO - PIANTA PIANO TERRA

ARCIDIOCESI DI FERRARA-COMACCHIO

RegioneEmilia-Romagna


COMMISSARIO DELEGATO EMERGENZA SISMA REGIONE EMILIA-ROMAGNA
AI SENSI DELL'ART.1 COMMA 2 DEL D.L.N. 74/2012, CONVERTITO NELLA LEGGE N. 122/2012

PROGRAMMA DELLE OPERE PUBBLICHE – BENI CULTURALI
PIANO EDILIZIA SCOLASTICA/UNIVERSITA' 2013-2014
O.C.P.C. n°1384 DEL 30/05/2013 - Ord. Commissariale Delegato n° 120 del 11/10/2013

oggetto

CONVENTO DI SANTA MARIA IN VADO

Riparazione e miglioramento strutturale post sisma — N. Ordine 2.077
R.U.P.: ing. NICOLA GAMBETTI

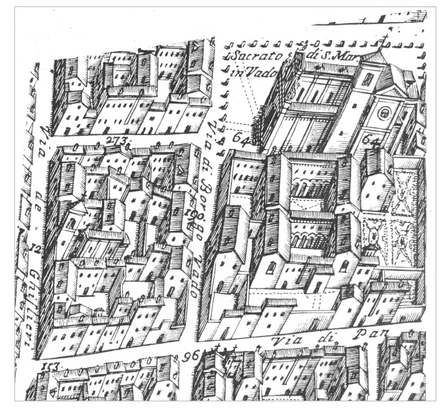

PROGETTO ESECUTIVO

descrizione: PROGETTO:
PIANTA PIANO TERRA

cod. PE_ A10

scala 1:100

progettisti

progetto architettonico	arch. PAOLA ROSSI
progetto strutturale	ing. GIULIANO MEZZADRI
progetto impiantistico	ing. GIAN DOMENICO LEPRINI
coordinatore sicurezza	arch. BEATRICE QUERZOLI
consulente	arch. ANDREA MALACARNE
campagna saggi decorativi	prof. FABIO BEVILACQUA
ricerche storiche	dott. GIUSEPPE LIPANI
	arch. PAOLA ROSSI

collaboratori: arch. CHIARA GANDOLFI

data: rev. giugno 2019