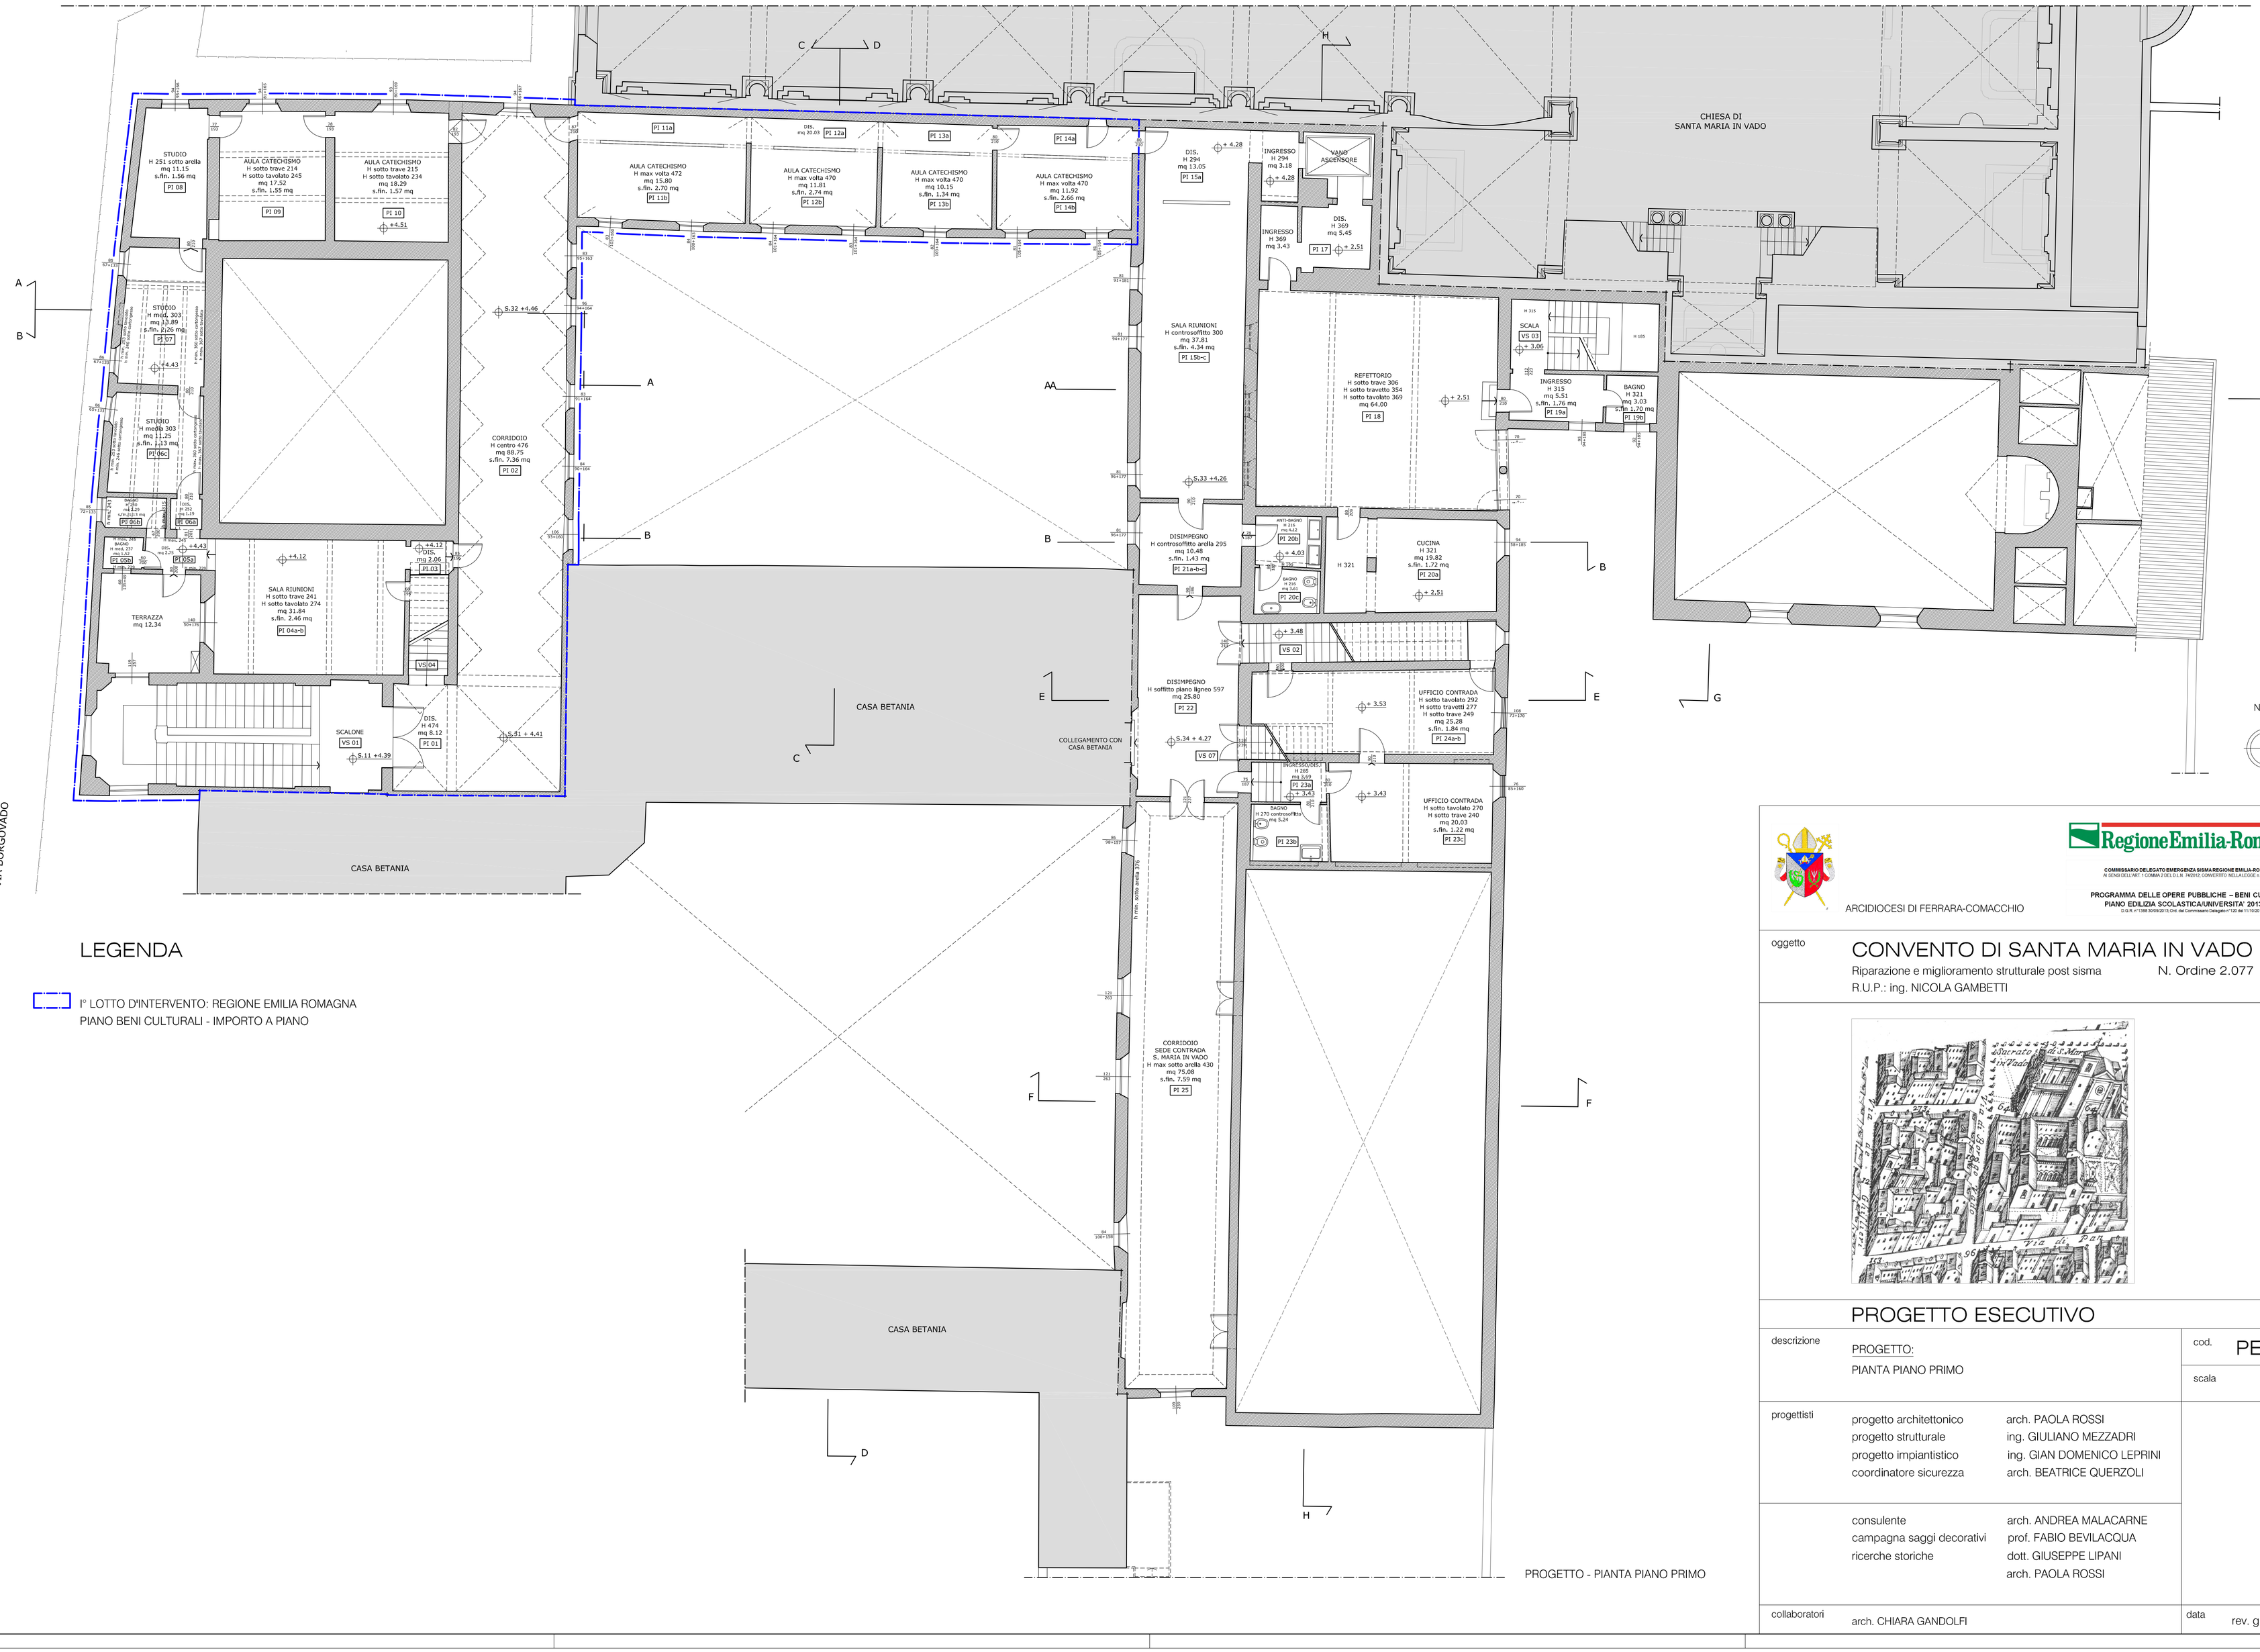


LEGENDA

I° LOTTO D'INTERVENTO: REGIONE EMILIA ROMAGNA
PIANO BENI CULTURALI - IMPORTO A PIANO

PROGETTO - PIANTA PIANO PRIMO

ARCIDIOCESI DI FERRARA-COMACCHIO

RegioneEmilia-Romagna

COMMISSARIO DELEGATO EMERGENZA SISMA REGIONE EMILIA-ROMAGNA
Ai SENSI DELL'ART. 1 COMMI 2 DELLO D.L. N.74/2012 CONVERTITO NELLA LEGGE n. 122/2012

PROGRAMMA DELLE OPERE PUBBLICHE – BENI CULTURALI
PIANO EDILIZIA SCOLASTICA/UNIVERSITA' 2013-2014
O.C.D.P.C. n°1588 30/09/2013 Ord. del Commissario Delegato n° 120 del 11/10/2013

oggetto

CONVENTO DI SANTA MARIA IN VADO

Riparazione e miglioramento strutturale post sisma N. Ordine 2.077
R.U.P.: ing. NICOLA GAMBETTI

PROGETTO ESECUTIVO

descrizione: PROGETTO:
PIANTA PIANO PRIMO

cod. PE_ A11

scala 1:100

progettisti

progetto architettonico	arch. PAOLA ROSSI
progetto strutturale	ing. GIULIANO MEZZADRI
progetto impiantistico	ing. GIAN DOMENICO LEPRINI
coordinatore sicurezza	arch. BEATRICE QUERZOLI
consulente	arch. ANDREA MALACARNE
campagna saggi decorativi	prof. FABIO BEVILACQUA
ricerche storiche	dott. GIUSEPPE LIPANI
	arch. PAOLA ROSSI

collaboratori: arch. CHIARA GANDOLFI

data: rev. giugno 2019