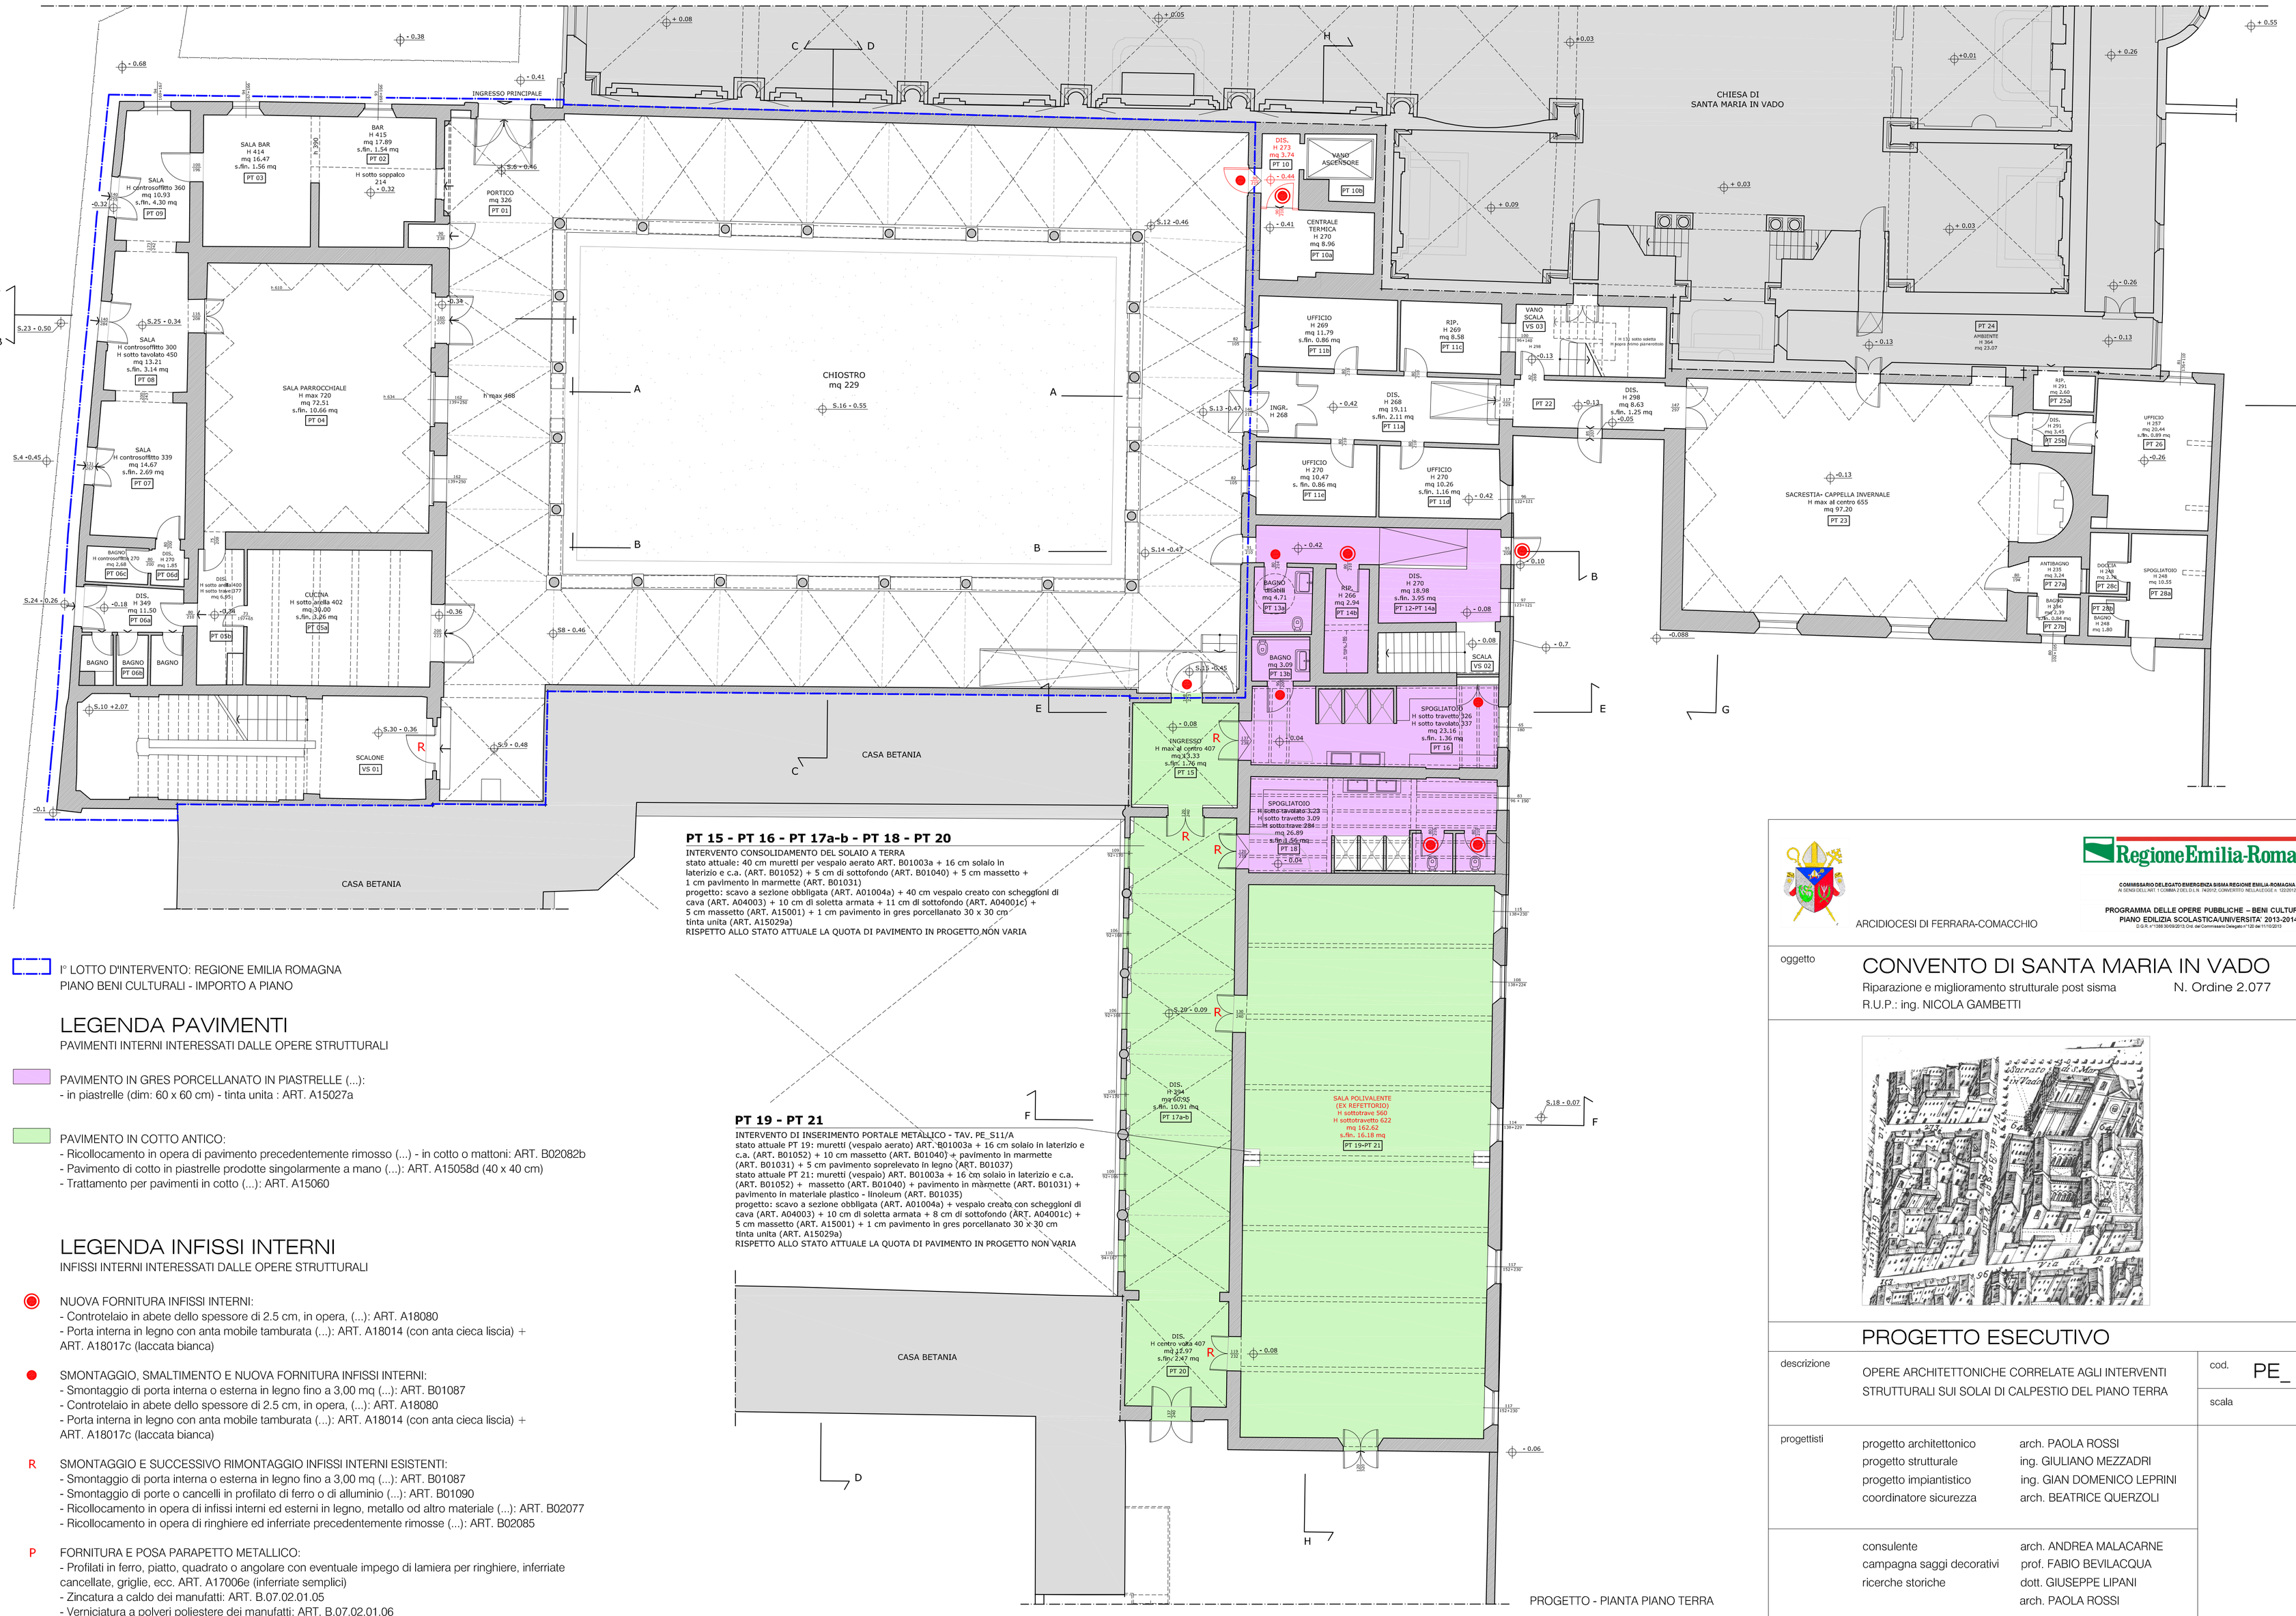


PT 15 - PT 16 - PT 17a-b - PT 18 - PT 20

INTERVENTO CONSOLIDAMENTO DEL SOLAIO A TERRA
stato attuale: 40 cm muretti per vespaio aerato ART. B01003a + 16 cm solaio in laterizio e c.a. (ART. B01052) + 5 cm di sottofondo (ART. B01040) + 5 cm massetto + 1 cm pavimento in marmette (ART. B01031)
progetto: scavo a sezione obbligata (ART. A01004a) + 40 cm vespaio creato con scheggioni di cava (ART. A04003) + 10 cm di soletta armata + 11 cm di sottofondo (ART. A04001c) + 5 cm massetto (ART. A15001) + 1 cm pavimento in gres porcellanato 30 x 30 cm tinta unita (ART. A15029a)
RISPETTO ALLO STATO ATTUALE LA QUOTA DI PAVIMENTO IN PROGETTO NON VARIA

PT 19 - PT 21

INTERVENTO DI INSERIMENTO PORTALE METALLICO - TAV. PE_S11/A
stato attuale PT 19: muretti (vespaio aerato) ART. B01003a + 16 cm solaio in laterizio e c.a. (ART. B01052) + 10 cm massetto (ART. B01040) + pavimento in marmette (ART. B01031) + 5 cm pavimento soprelevato in legno (ART. B01037)
stato attuale PT 21: muretti (vespaio) ART. B01003a + 16 cm solaio in laterizio e c.a. (ART. B01052) + massetto (ART. B01040) + pavimento in marmette (ART. B01031) + pavimento in materiale plastico - linoleum (ART. B01035)
progetto: scavo a sezione obbligata (ART. A01004a) + vespaio creata con scheggioni di cava (ART. A04003) + 10 cm di soletta armata + 8 cm di sottofondo (ART. A04001c) + 5 cm massetto (ART. A15001) + 1 cm pavimento in gres porcellanato 30 x 30 cm tinta unita (ART. A15029a)
RISPETTO ALLO STATO ATTUALE LA QUOTA DI PAVIMENTO IN PROGETTO NON VARIA

I° LOTTO D'INTERVENTO: REGIONE EMILIA ROMAGNA
PIANO BENI CULTURALI - IMPORTO A PIANO

LEGENDA PAVIMENTI

PAVIMENTI INTERNI INTERESSATI DALLE OPERE STRUTTURALI

PAVIMENTO IN GRES PORCELLANATO IN PIASTRELLE (...):
- in piastrelle (dim: 60 x 60 cm) - tinta unita : ART. A15027a

PAVIMENTO IN COTTO ANTICO:
- Ricollocamento in opera di pavimento precedentemente rimosso (...) - in cotto o mattoni: ART. B02082b
- Pavimento di cotto in piastrelle prodotte singolarmente a mano (...): ART. A15058d (40 x 40 cm)
- Trattamento per pavimenti in cotto (...): ART. A15060

LEGENDA INFISSI INTERNI

INFISSI INTERNI INTERESSATI DALLE OPERE STRUTTURALI

NUOVA FORNITURA INFISSI INTERNI:
- Controtelaio in abete dello spessore di 2.5 cm, in opera, (...): ART. A18080
- Porta interna in legno con anta mobile tamburata (...): ART. A18014 (con anta cieca liscia) + ART. A18017c (laccata bianca)

SMONTAGGIO, SMALTIMENTO E NUOVA FORNITURA INFISSI INTERNI:
- Smontaggio di porta interna o esterna in legno fino a 3,00 mq (...): ART. B01087
- Controtelaio in abete dello spessore di 2.5 cm, in opera, (...): ART. A18080
- Porta interna in legno con anta mobile tamburata (...): ART. A18014 (con anta cieca liscia) + ART. A18017c (laccata bianca)

R SMONTAGGIO E SUCCESSIVO RIMONTAGGIO INFISSI INTERNI ESISTENTI:
- Smontaggio di porta interna o esterna in legno fino a 3,00 mq (...): ART. B01087
- Smontaggio di porte o cancelli in profilato di ferro o di alluminio (...): ART. B01090
- Ricollocamento in opera di infissi interni ed esterni in legno, metallo od altro materiale (...): ART. B02077
- Ricollocamento in opera di ringhiere ed inferriate precedentemente rimosse (...): ART. B02085

P FORNITURA E POSA PARAPETTO METALLICO:
- Profilati in ferro, piatto, quadrato o angolare con eventuale impego di lamiera per ringhiere, inferriate cancellate, griglie, ecc. ART. A17006e (inferriate semplici)
- Zincatura a caldo dei manufatti: ART. B.07.02.01.05
- Verniciatura a polveri poliestere dei manufatti: ART. B.07.02.01.06

ARCIDIOCESI DI FERRARA-COMACCHIO

Regione Emilia-Romagna
COMMISSARIO DELEGATO EMERGENZA SISMA REGIONE EMILIA-ROMAGNA
AI SENSI DELL'ART. 1 COMMA 2 DELL'O.P.C.M. 3923/2012 E SS.MM.II. DEL 17/05/2012

PROGRAMMA DELLE OPERE PUBBLICHE – BENI CULTURALI
PIANO EDILIZIA SCOLASTICA/UNIVERSITA' 2013-2014
O.C.R. n°1398 30/09/2013 Ord. del Commissario Delegato n°120 del 11/10/2013

oggetto

CONVENTO DI SANTA MARIA IN VADO

Riparazione e miglioramento strutturale post sisma N. Ordine 2.077
R.U.P.: ing. NICOLA GAMBETTI

PROGETTO ESECUTIVO

descrizione: OPERE ARCHITETTONICHE CORRELATE AGLI INTERVENTI STRUTTURALI SUI SOLAI DI CALPESTIO DEL PIANO TERRA

cod. PE_ A23

scala 1:100

progettisti

progetto architettonico	arch. PAOLA ROSSI
progetto strutturale	ing. GIULIANO MEZZADRI
progetto impiantistico	ing. GIAN DOMENICO LEPRINI
coordinatore sicurezza	arch. BEATRICE QUERZOLI
consulente	arch. ANDREA MALACARNE
campagna saggi decorativi	prof. FABIO BEVILACQUA
ricerche storiche	dott. GIUSEPPE LIPANI
	arch. PAOLA ROSSI

collaboratori: arch. CHIARA GANDOLFI

data: rev. giugno 2019