


CONFIGURAZIONE LINEA VITA
Scala 1:200


ANCORAGGIO TIPO A:
Ancoraggio a bassissimo impatto visivo, certificato UNI EN 795:2012, CEN/TS 16415:2013 e UNI 11578:2015 tipo A composta da piastra di ancoraggio in acciaio inox Aisi 304 decapata, tipo "Sicurpal LVB" h o similare.

ANCORAGGIO TIPO C:
Linea Vita a bassissimo impatto visivo, certificata a norma UNI EN 795:2012, CEN/TS 16415:2013 e UNI 11578:2015 tipo C composta da cavo Ø8 mm a 49 fili in acciaio Inox Aisi 316, piastra di ancoraggio in acciaio inox Aisi 304 decapata, tipo "Sicurpal LVB" o similare.

IMMAGINE TIPO CONFIGURAZIONE PREVISTA

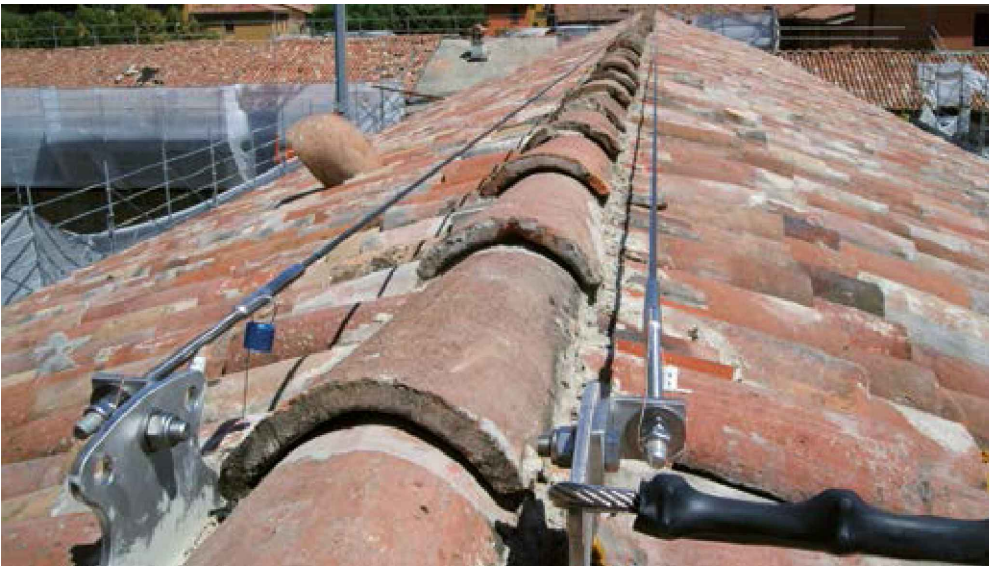

LEGENDA	
	piastra LVB
	Linea Vita cl. C
	STR cl. A
	STC cl. A
	Punto di Accesso

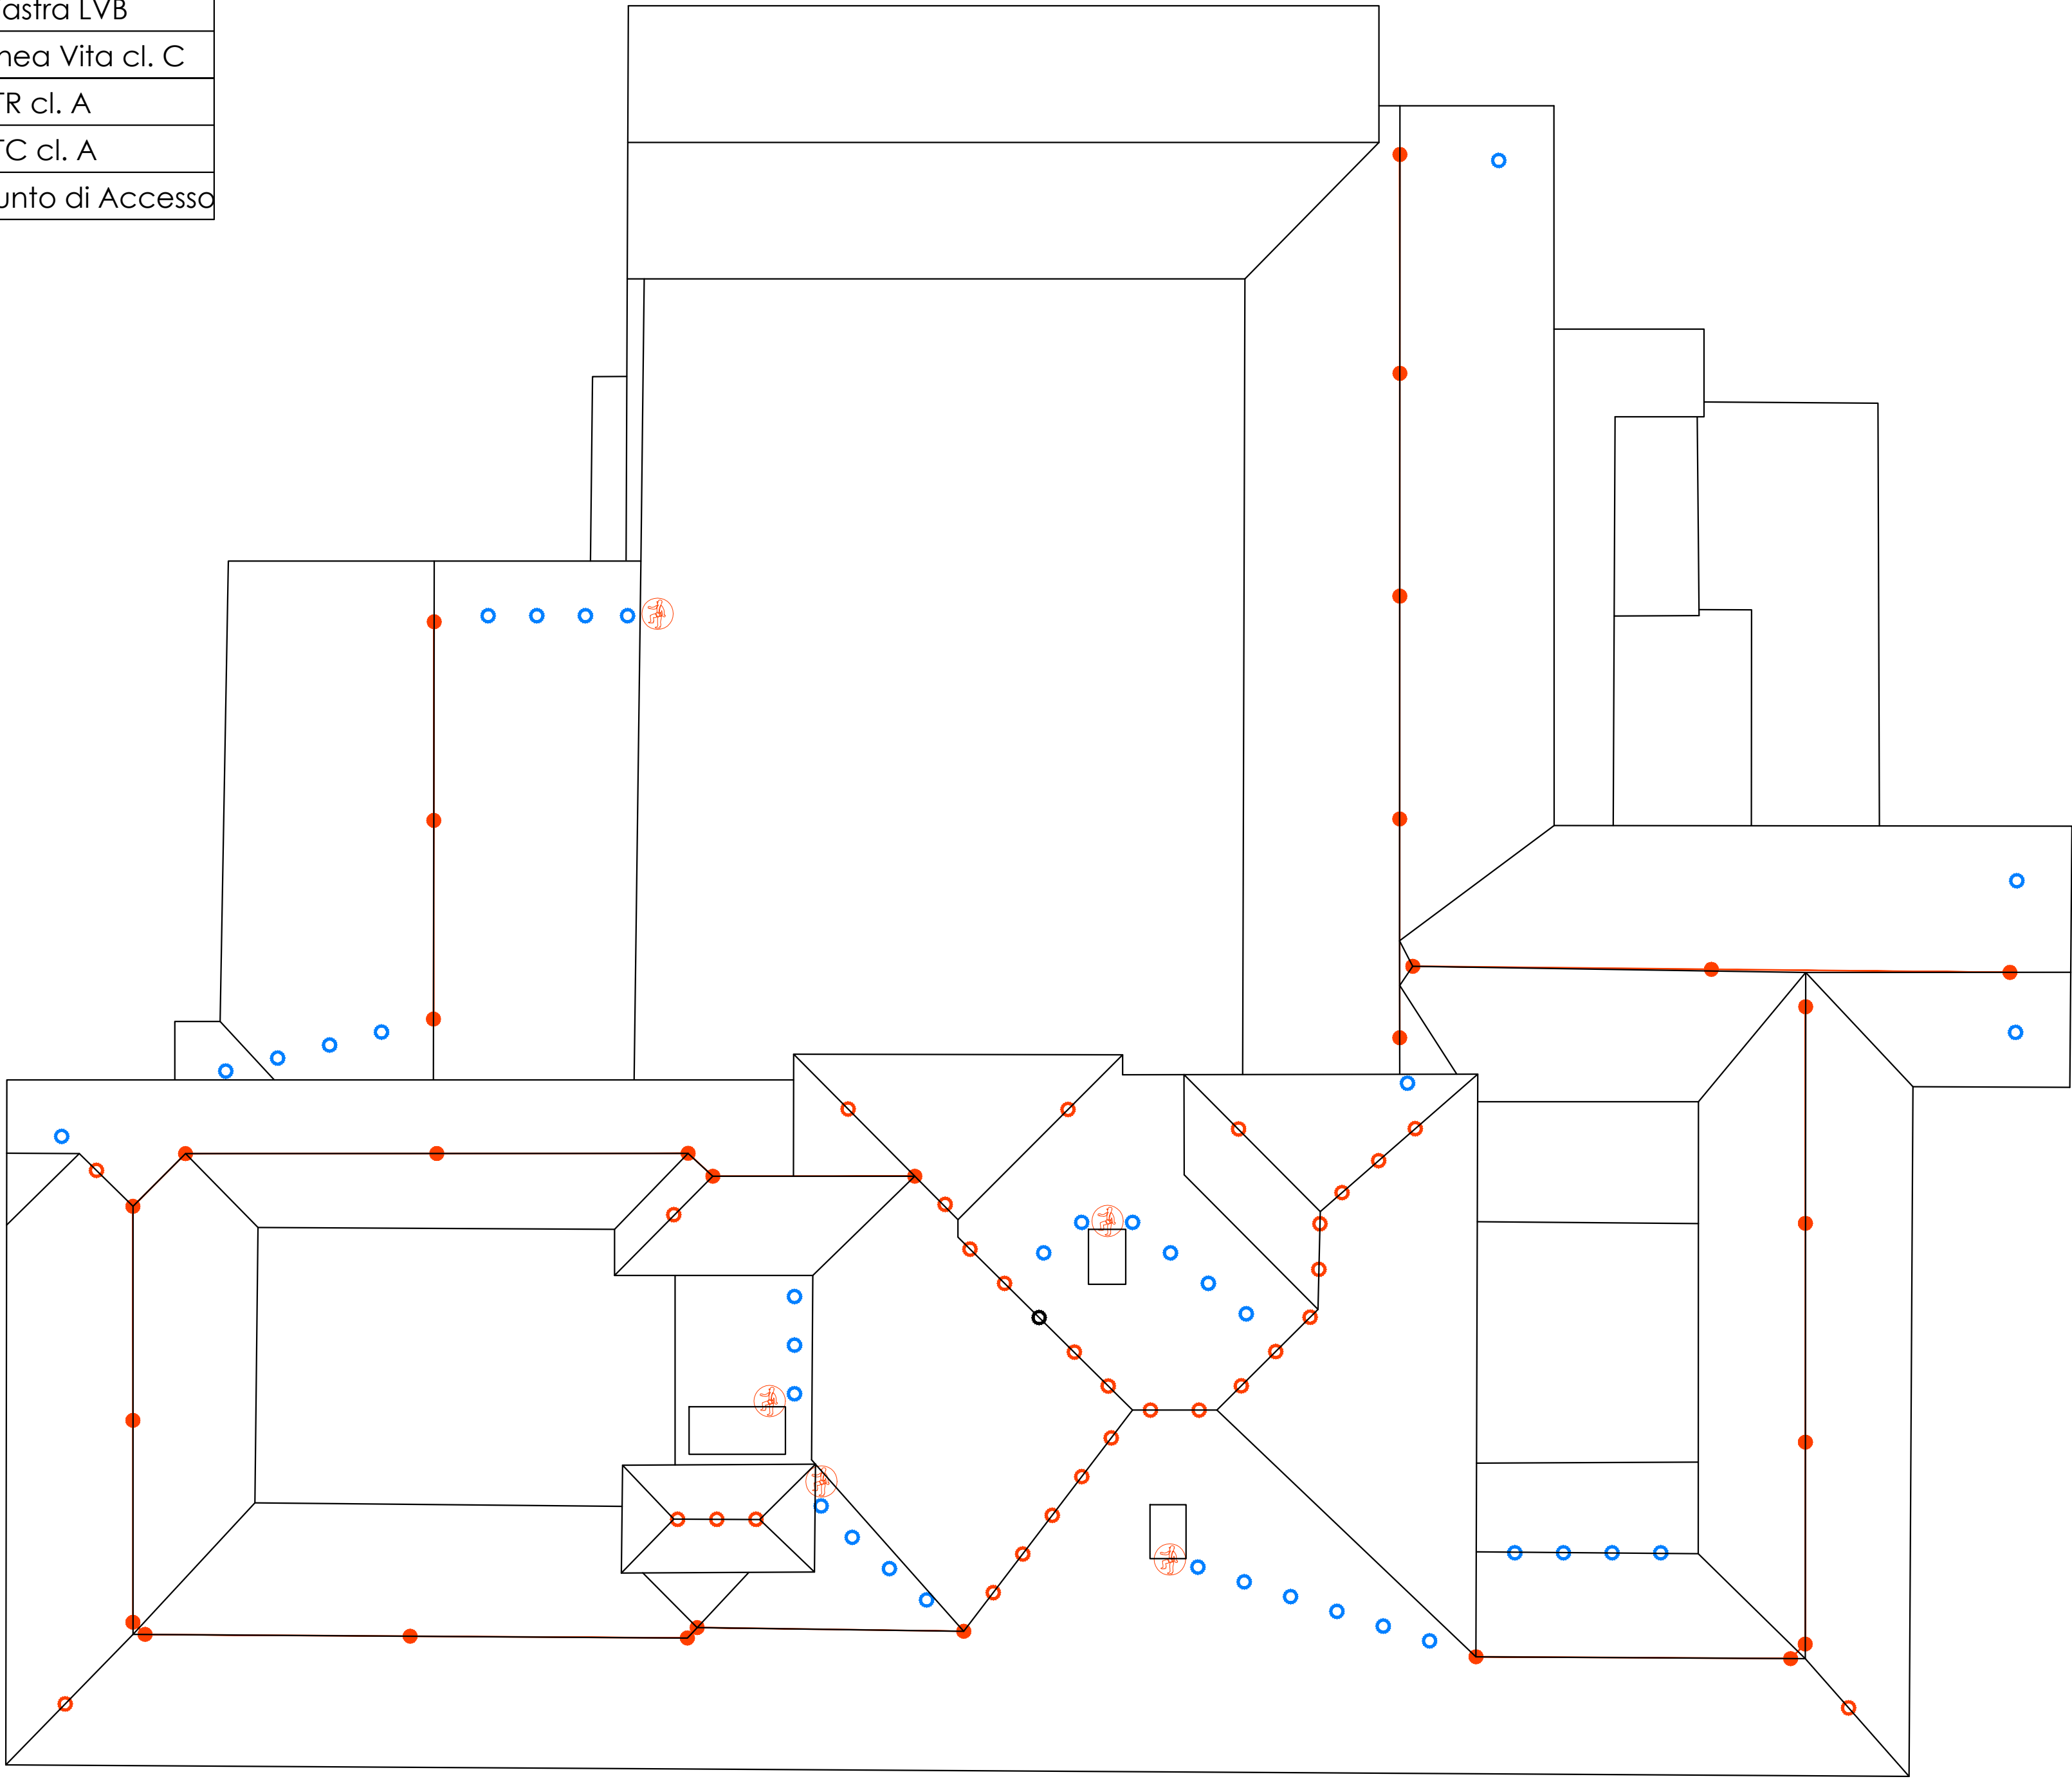

Comune di Ferrara
Provincia di Ferrara

PALAZZO ARCIVESCOVILE
DELL'ARCIDIOCESI DI FERRARA-COMACCHIO
Corso Martiri della Libertà, n. 77, Ferrara

PROGETTO ESECUTIVO:
Riparazione e rafforzamento locale post sisma
Ord. 120 del 11 ottobre 2013 e s.m.i.

PROPRIETÀ: Arcidiocesi di Ferrara-Comacchio, Corso Martiri della Libertà 77, Ferrara

RUP: Ing. Nicola Gambetti	PROGETTO ESECUTIVO: Coordinatore generale: arch. Benedetta Caglioti			
Il Direttore Ufficio Tecnico Diocesano: Ing. Don Stefano Zanella	Progetto architettonico: arch. Benedetta Caglioti	Progetto strutturale e coordinamento della sicurezza: Ing. Alessio Colombi Ing. Marco Roversi Ing. Ottavia Vitarelli 		
ELABORATO: LINEA VITA PER ESECUZIONE FUTURE MANUTENZIONI IN CONDIZIONI DI SICUREZZA AI SENSI DGR 699/2015		TAVOLA SCR_05	SCALA 1:200	DATA 18.11 2016